


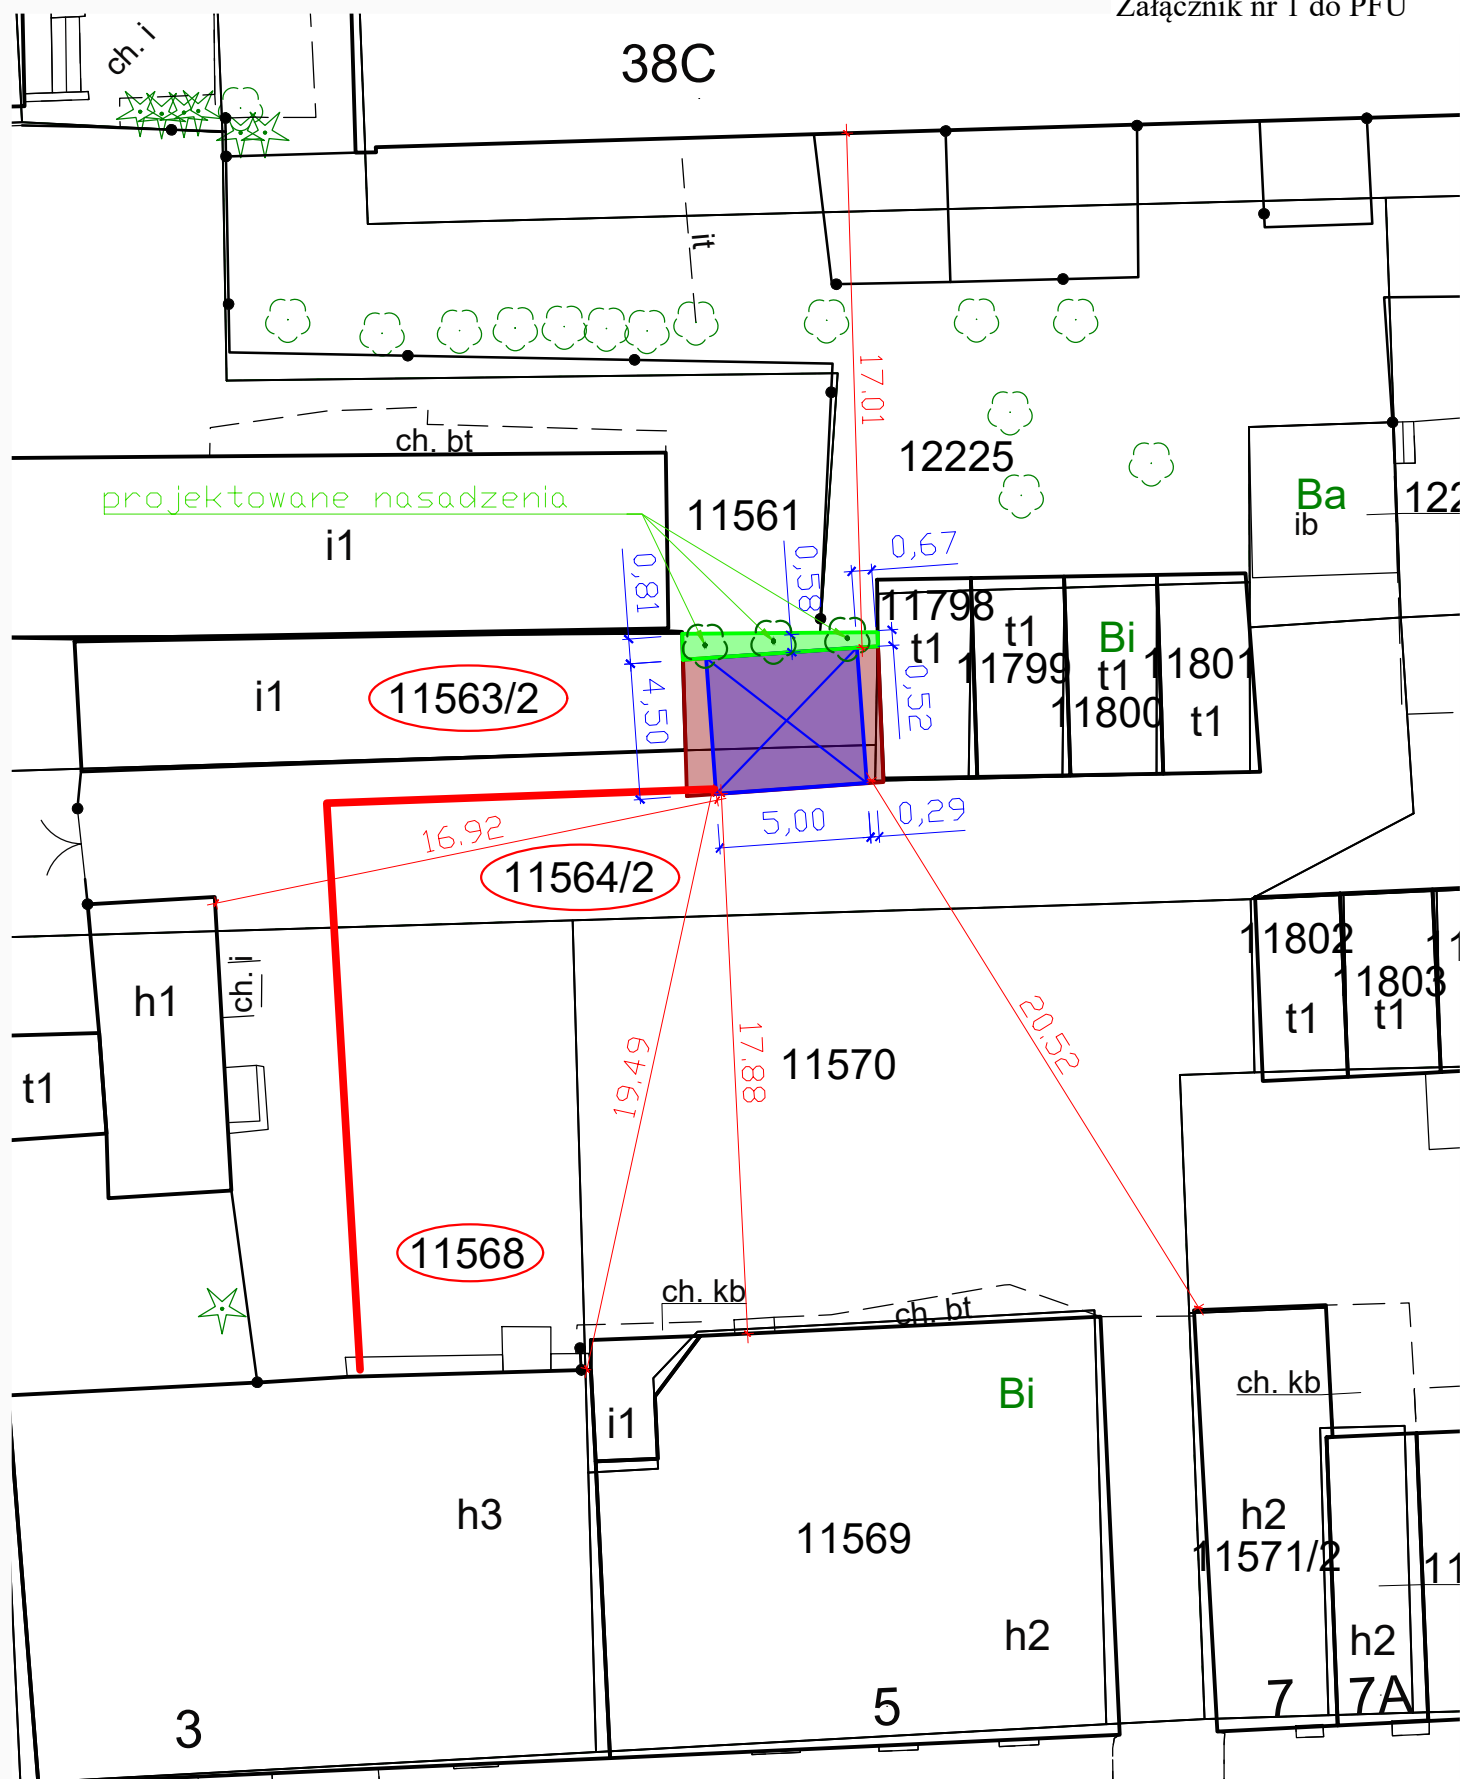

LEGENDA:

-  istniejące utwardzenie betonowe do wymiany na trawnik
-  istniejące utwardzenie betonowe do wymiany na kostkę betonową
-  projektowana wiata śmietnikowa
-  projektowana trasa przewodu zasilającego

Załącznik do wniosku o udzielenie zgody na odstępstwo od przepisów techniczno-budowlanych

Adres inwestycji: Sejneńska 3 i 5
działki o nr ewid. 11563/2, 11564/2, 11568

Zarządca: Zarząd Budynków Mieszkalnych
w Suwałkach TBS Sp. z o.o.
ul. Wigierska 32, 16-400 Suwałki

Opracował: mgr inż. Piotr Bujwid

Skala: 1:250