


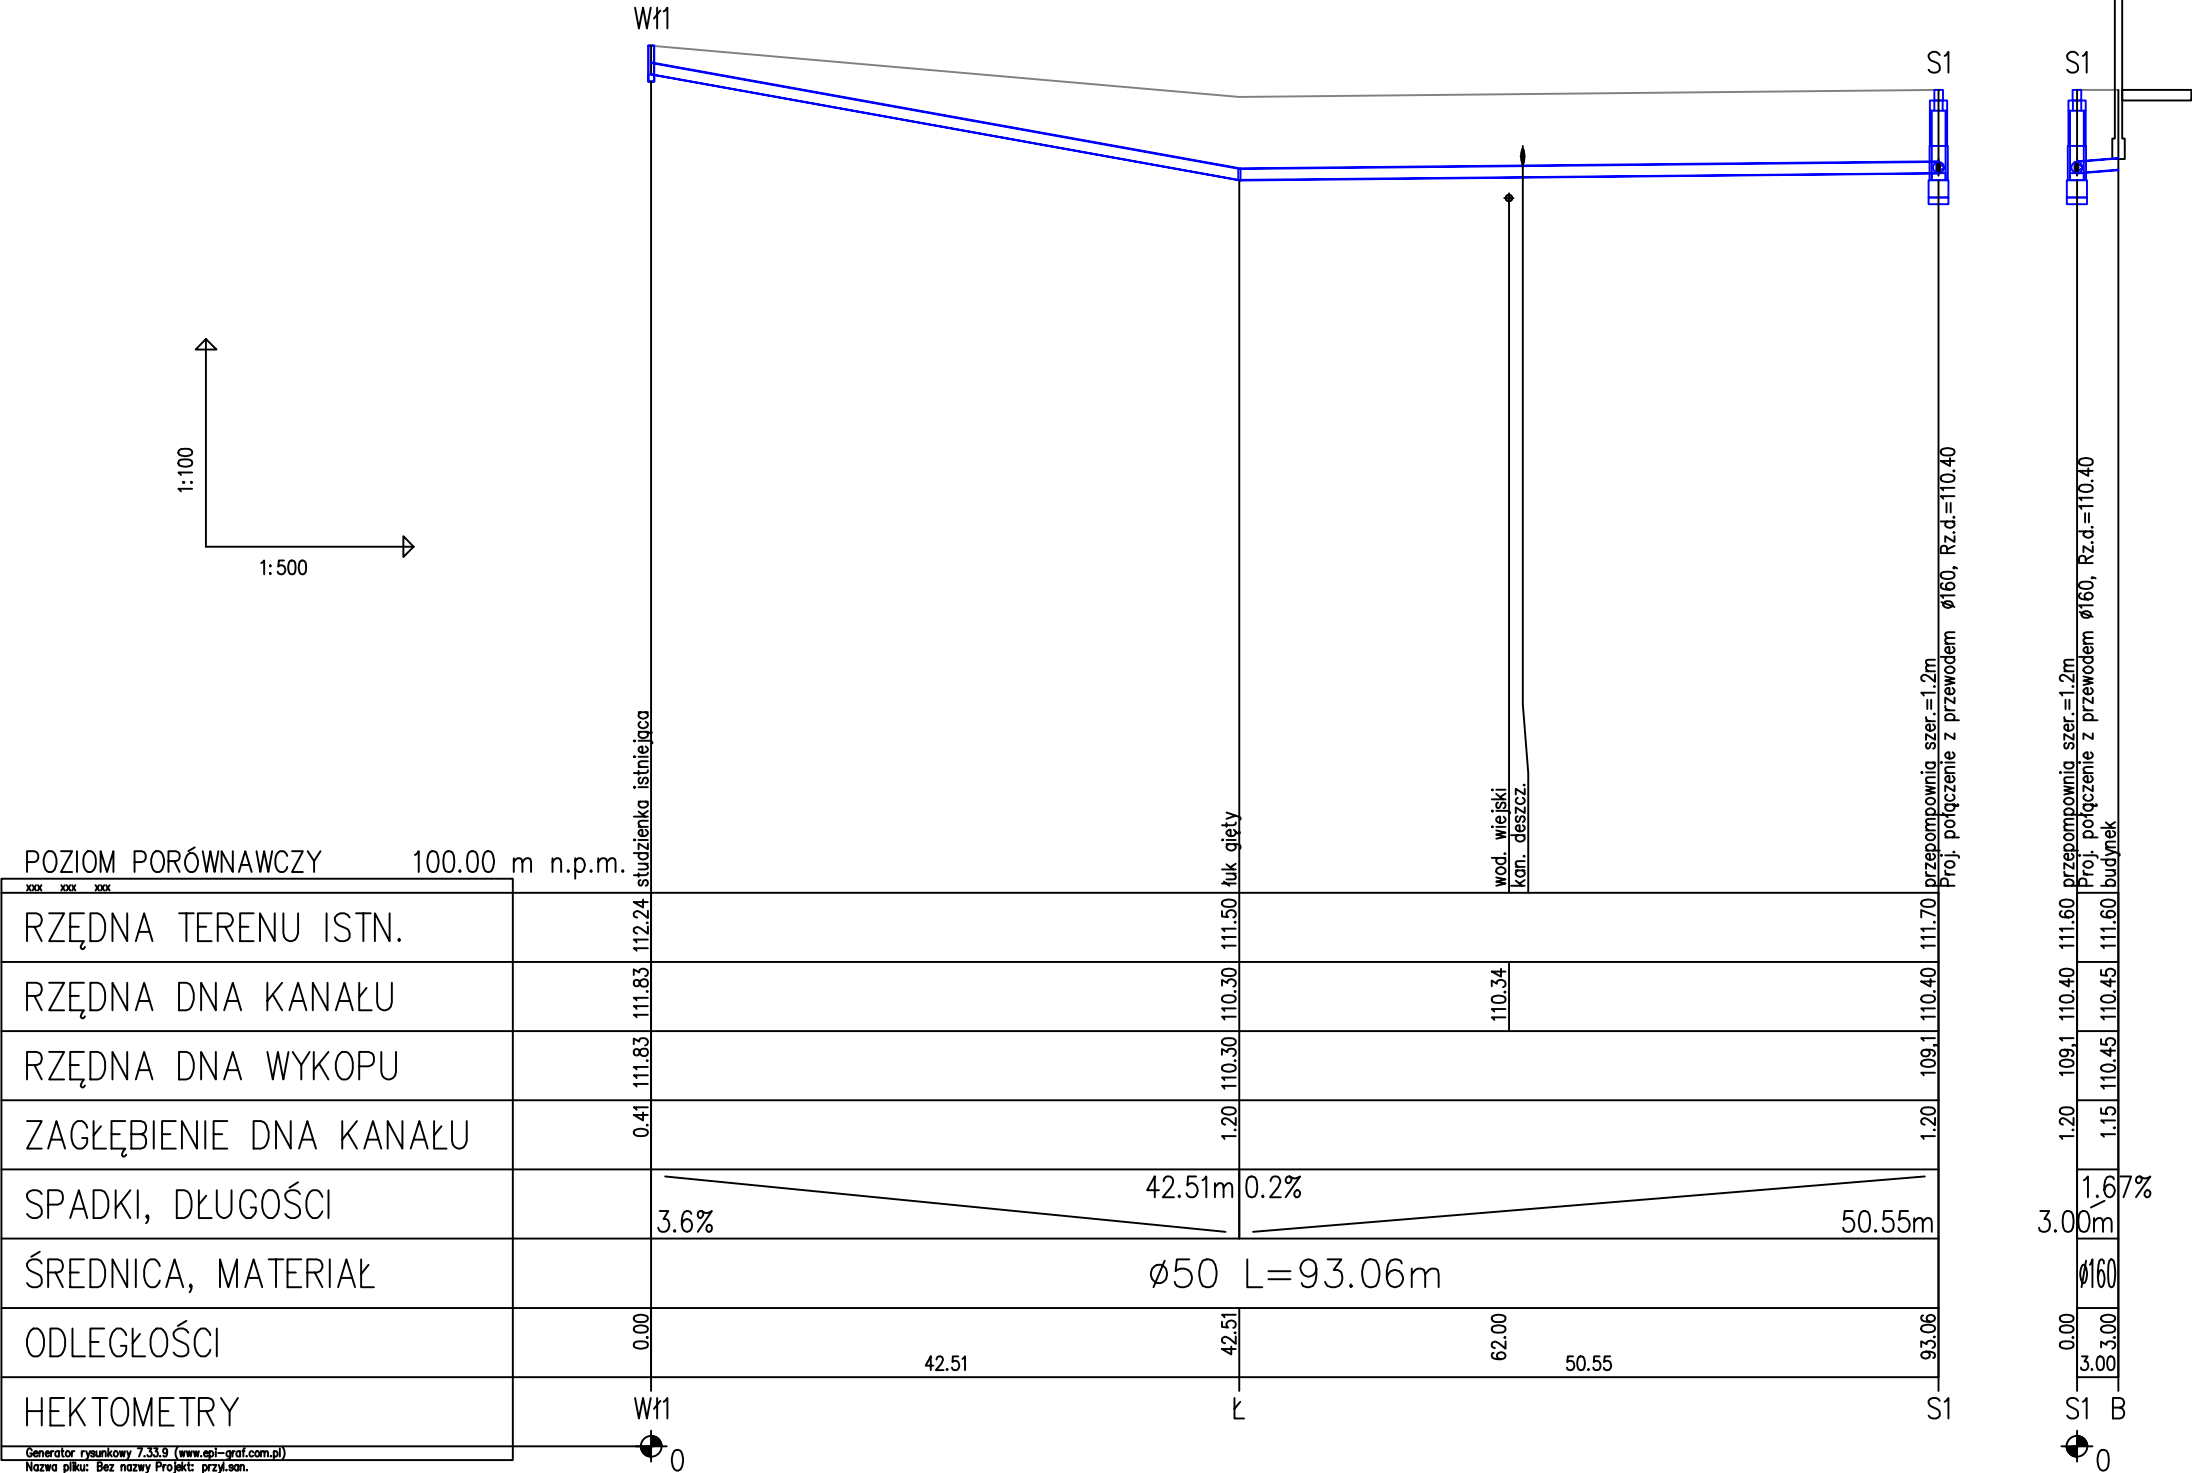

Generator rysunkowy 7.33.9 (www.epi-graf.com.pl)

Nazwa pliku: Bez nazwy Projekt: przy.son.

 ZAKŁAD BUDOWNICTWA OGÓLNEGO mgr inż. Michał Fijałkowski, 77-100 Bydów, ul. B. Chrobrego 15, tel./fax (0-50) 822-70-00 Pracownia Projektowa "M3EŻA" 77-100 Bydów, ul. Jana Pawła 5/4, tel./fax. (0-50) 822-50-00 e-mail: zbo@zbo.pl www.zbo.pl 			
Obiekt:	Budowa hali magazynowej na sprzęt i materiały na potrzeby ochrony ludności i obrony cywilnej		
Adres:	dz. nr 132/3, obr. Borzytuchom		
Nazwa rys.	Profil podłużny przyłącza kanalizacji sanitarnej		
Skala:	1:100/500	Data: lipiec 2026	Rys.nr. 3
Branża Sanitarna	Projektował:	mgr inż. Michał Fijałkowski POM/0053/PWOS/15	