


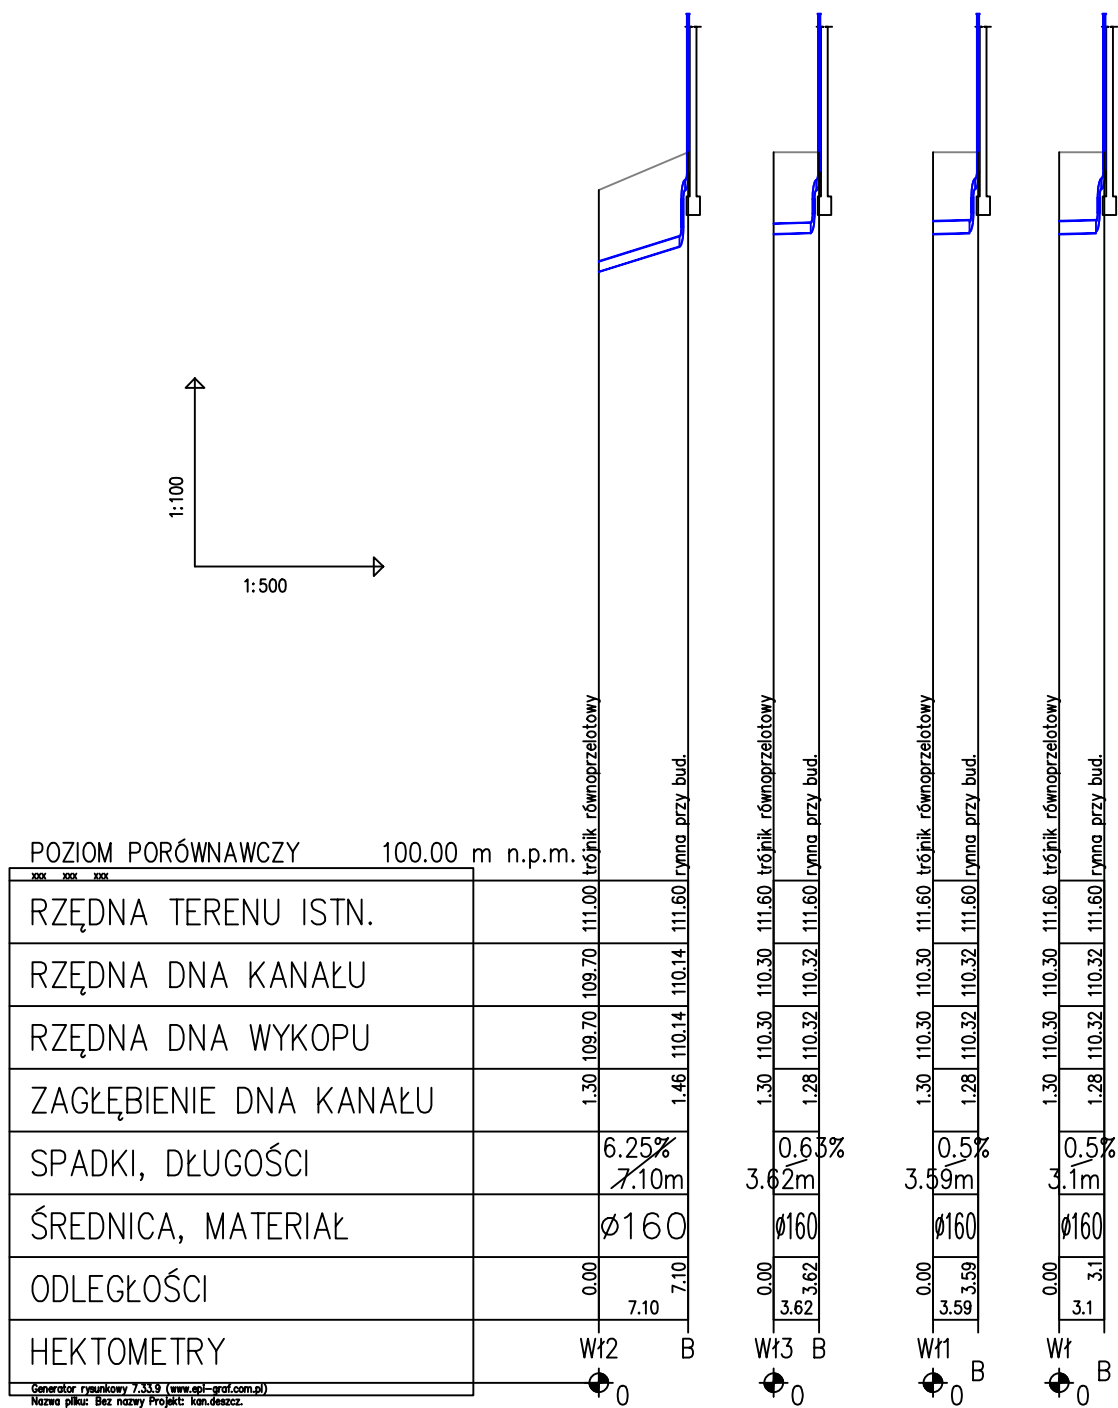

 ZAKŁAD BUDOWNICTWA OGÓLNEGO mgr inż. Michał Fijałkowski, 77-100 Bydów, ul. B. Chodkowskiego 12, tel./fax (0-54) 822-79-40 Pracownia Projektowa WSEZA 77-100 Bydów, ul. Kazimierza Włocławskiego 5/4, tel./fax (0-54) 822-50-00 e-mail: sbo@sbo.pl www.sbo.pl 			
Obiekt:	Budowa hali magazynowej na sprzęt i materiały na potrzeby ochrony ludności i obrony cywilnej		
Adres:	dz. nr 132/3, obr. Borzytuchom		
Nazwa rys.	Profil podłużny przyłączy kanalizacji deszczowej		
Skala:	1:100/500	Data: lipiec 2026	Rys.nr. 4
Branża Sanitarna	Projektował:	mgr inż. Michał Fijałkowski POM/0053/PWOS/15	
Podpis:			