


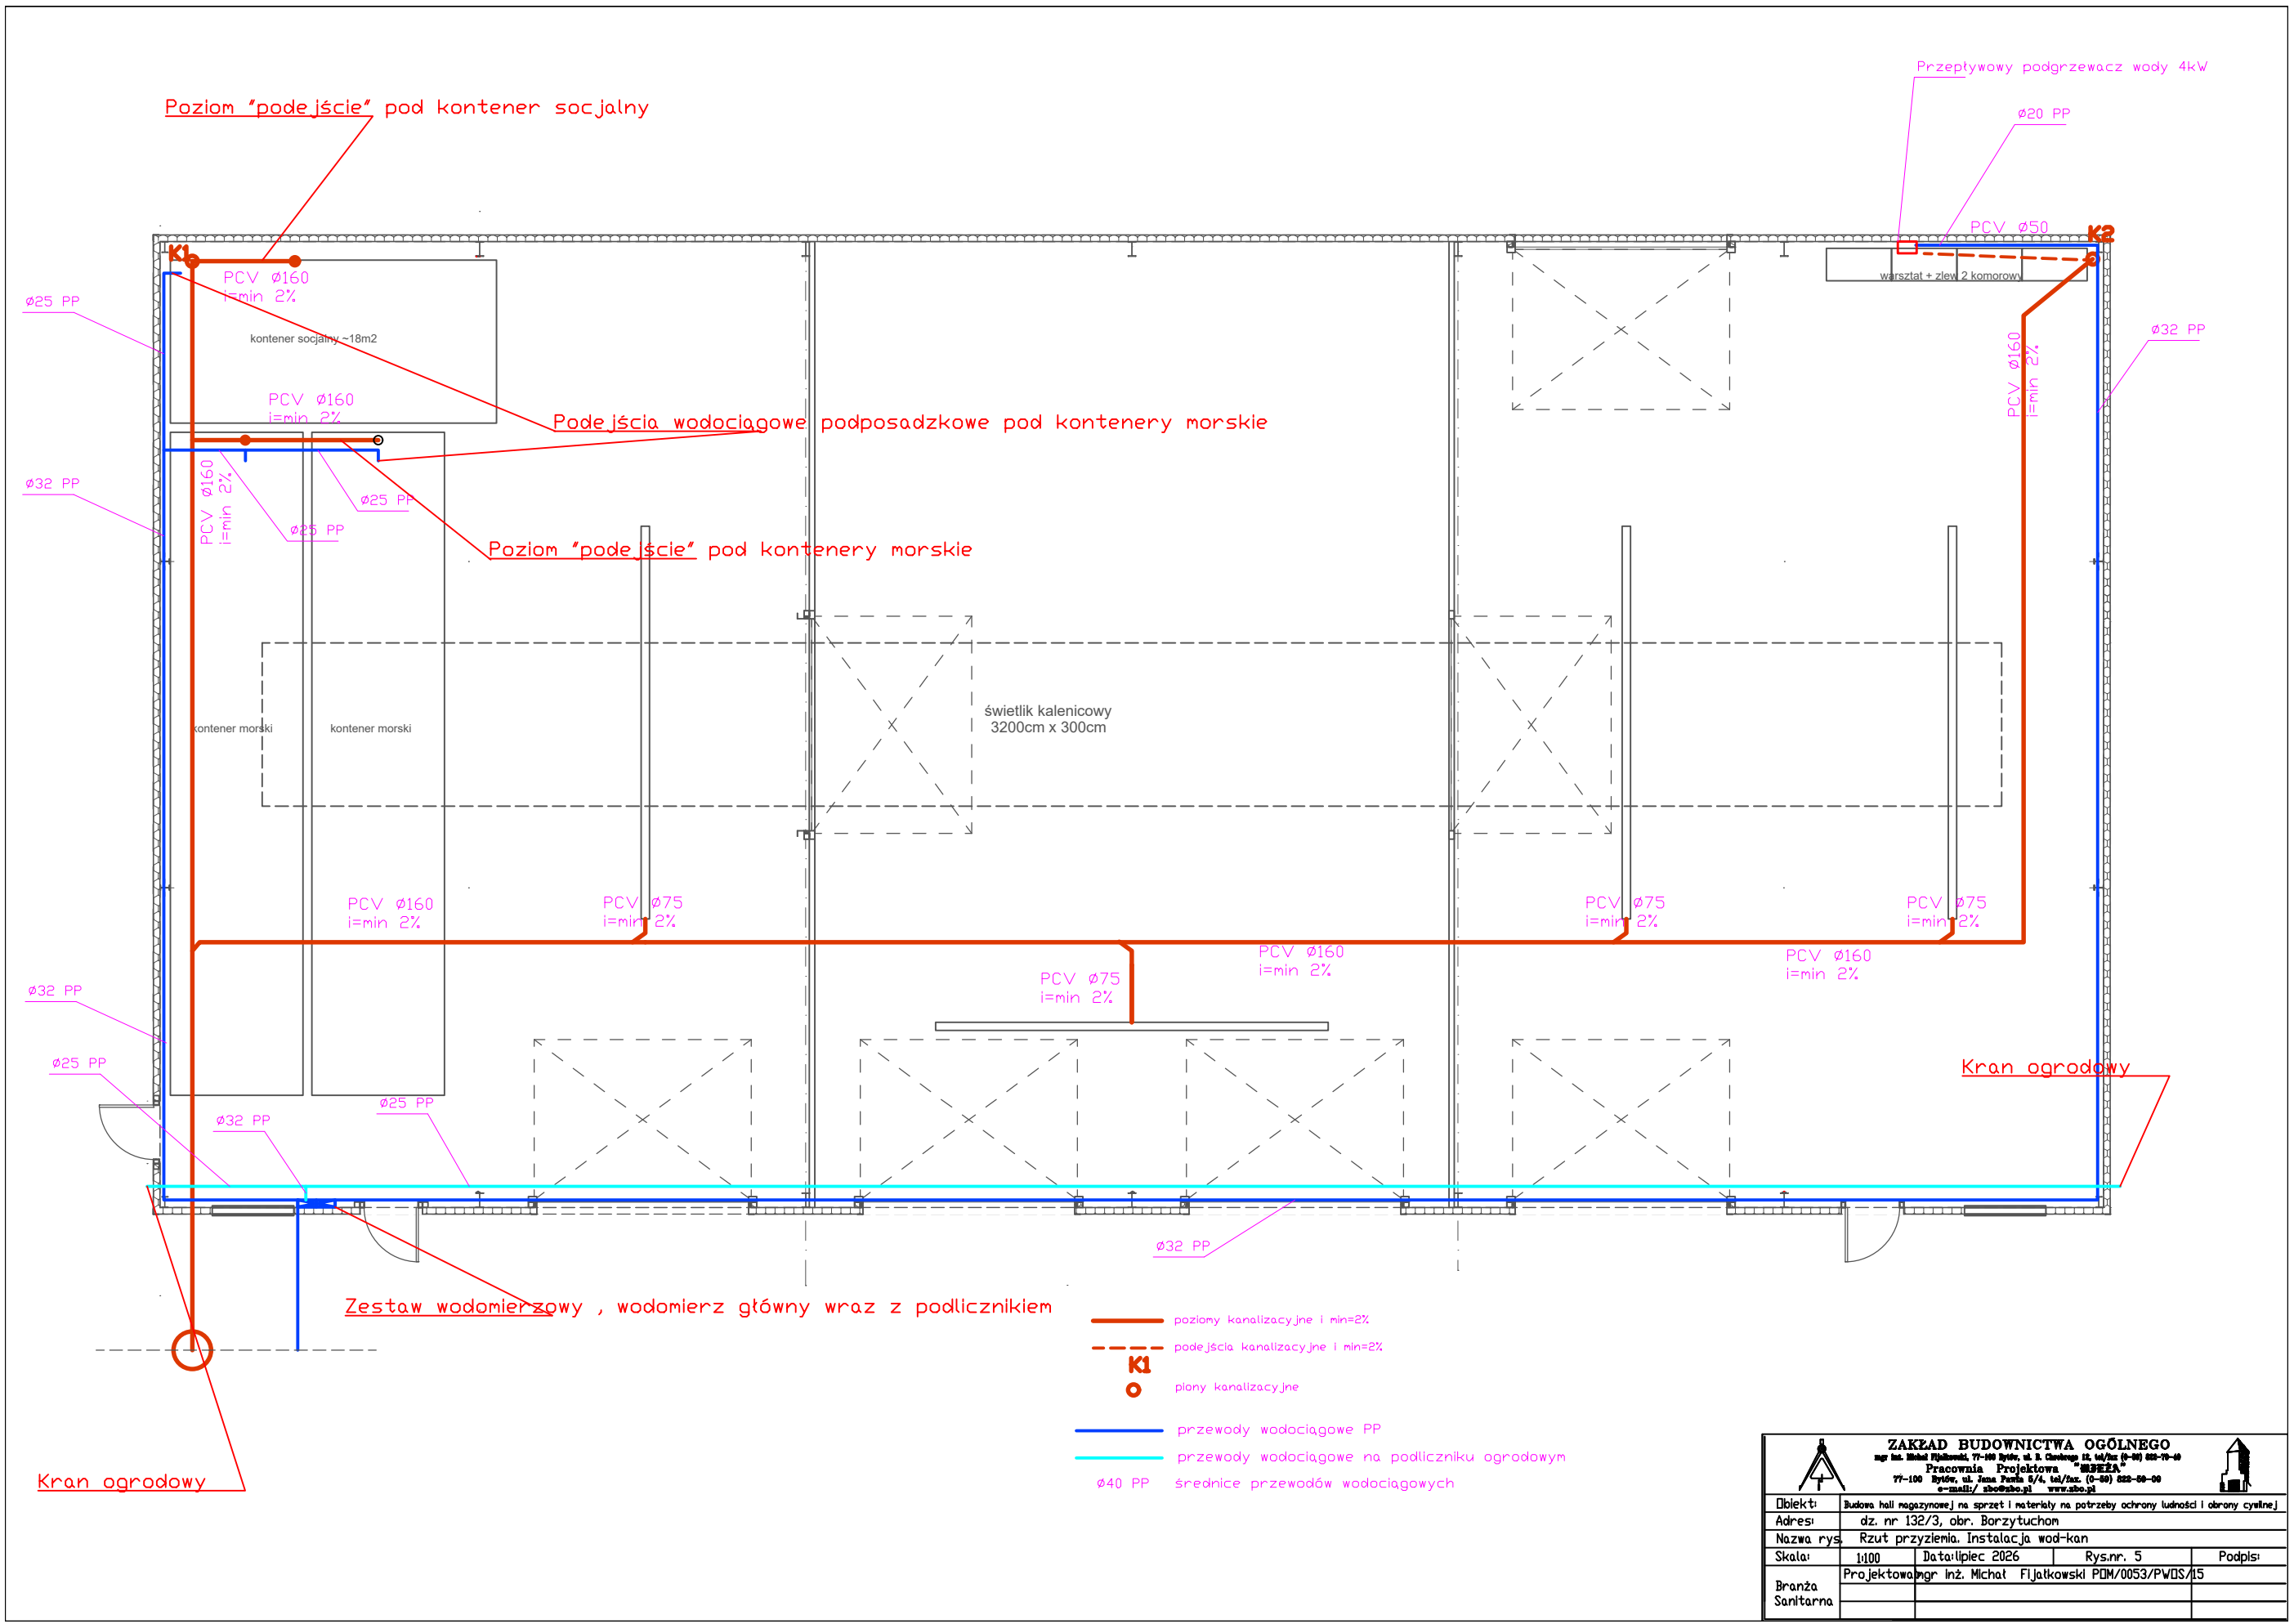

ZAKŁAD BUDOWNICTWA OGÓLNEGO mgr inż. Michał Fijałkowski, 77-100 Ryśki, ul. 3. Chmielny 12, tel./fax (0-60) 822-70-00 Pracownia Projektowa "SBEA" 77-100 Ryśki, ul. Jana Pawła II/4, tel./fax (0-60) 822-60-00 e-mail: sbea@poczta.onet.pl www.sbea.pl			
Obiekt:	Budowa hali magazynowej na sprzęt i materiały na potrzeby ochrony ludności i obrony cywilnej		
Adres:	dz. nr 132/3, obr. Borzytuchon		
Nazwa rys.	Rzut przyziemia. Instalacja wod-kan		
Skala:	1:100	Data: lipiec 2026	Rys. nr. 5
Branża Sanitarna	Projektował: mgr inż. Michał Fijałkowski PDM/0053/PWDS/15		
Podpis:			