


Nagrzewnica 10,3kW
2000m3/h 3x400V montaż 4m nad ziemią STREFA I

Nagrzewnica 10,3kW
2000m3/h 3x400V montaż 4m nad ziemią STREFA II

Nagrzewnica 10,3kW
2000m3/h 3x400V montaż 4m nad ziemią STREFA III

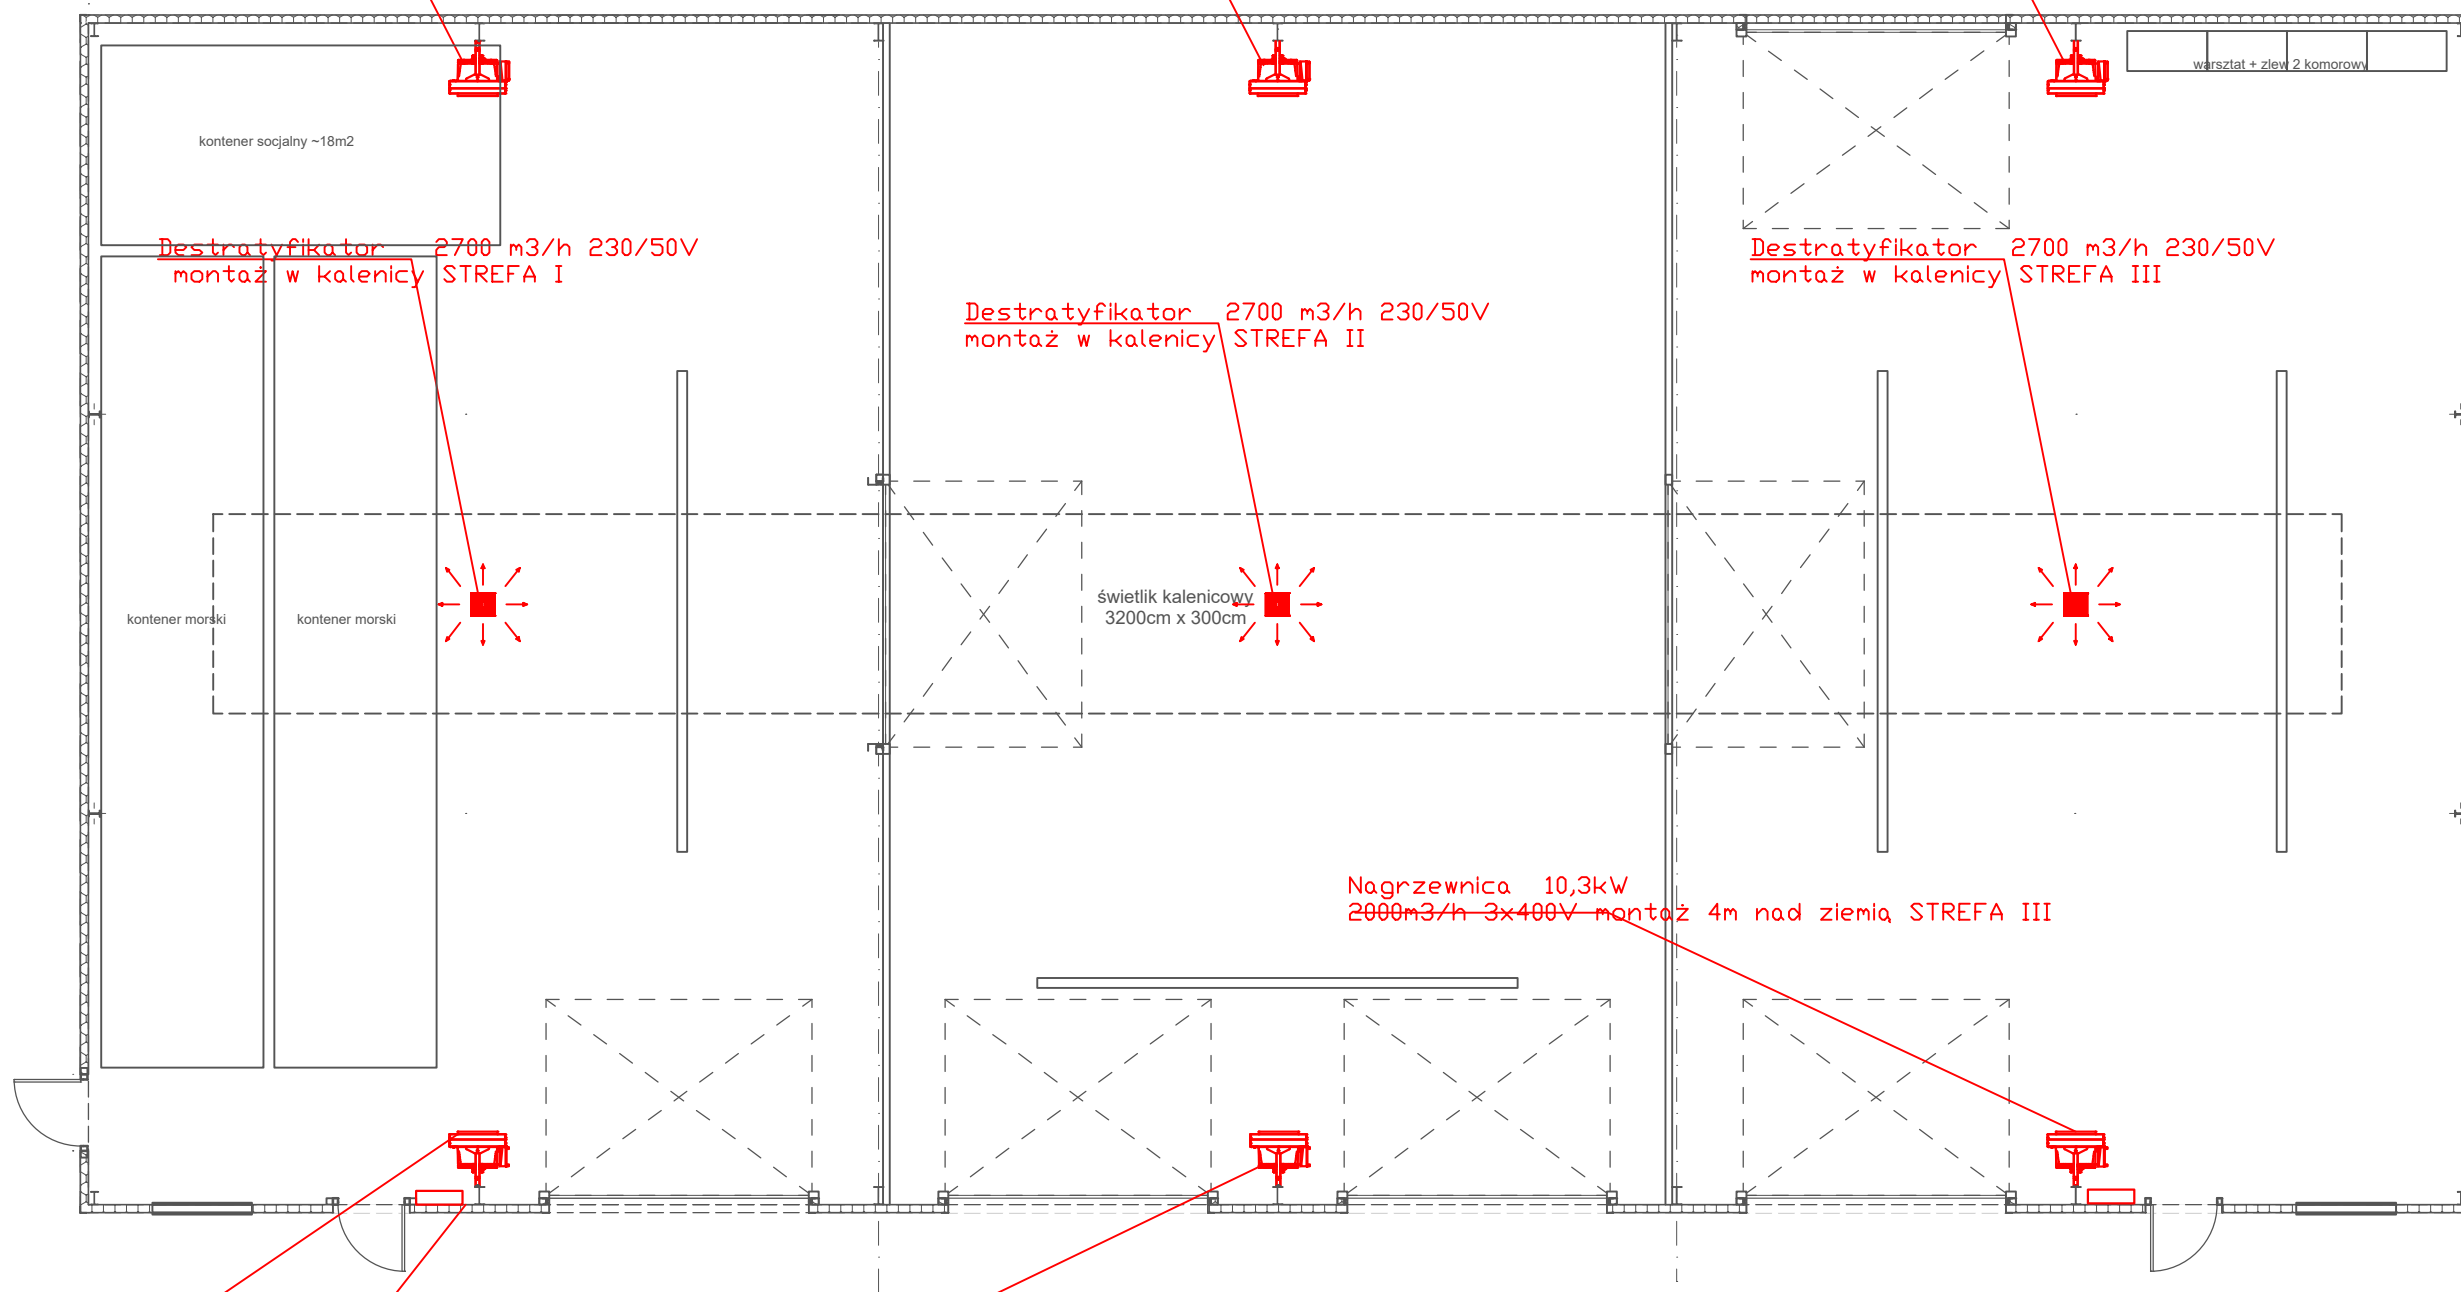

Nagrzewnica BMS 10,3kW
2000m3/h 3x400V montaż 4m nad ziemią STREFA I

Nagrzewnica 10,3kW
2000m3/h 3x400V montaż 4m nad ziemią STREFA II

Sterownik nagrzewnic i Destratyfikatora M BOX na wszystkie trzy strefy

		ZAKŁAD BUDOWNICTWA OGÓLNEGO mgr inż. Michał Fijałkowski, 77-100 Rydy, ul. 3. Chmielowa 12, tel./fax (0-60) 882-70-40 Pracownia Projektowa "SBEA" 77-100 Rydy, ul. Jana Pawła 6/4, tel./fax (0-60) 882-60-00 e-mail: / sb@sb.pl www.sbe.pl		
Obiekt:	Budowa hali magazynowej na sprzęt i materiały na potrzeby ochrony ludności i obrony cywilnej			
Adres:	dz. nr 132/3, obr. Borzytuchon			
Nazwa rys.	Rzut przyziemia. Instalacja grzewcza			
Skala:	1:100/500	Data: lipiec 2026	Rys.nr: 6	Podpis:
Branża Sanitarna	Projektował: mgr inż. Michał Fijałkowski PDM/0053/PWDS/15			