


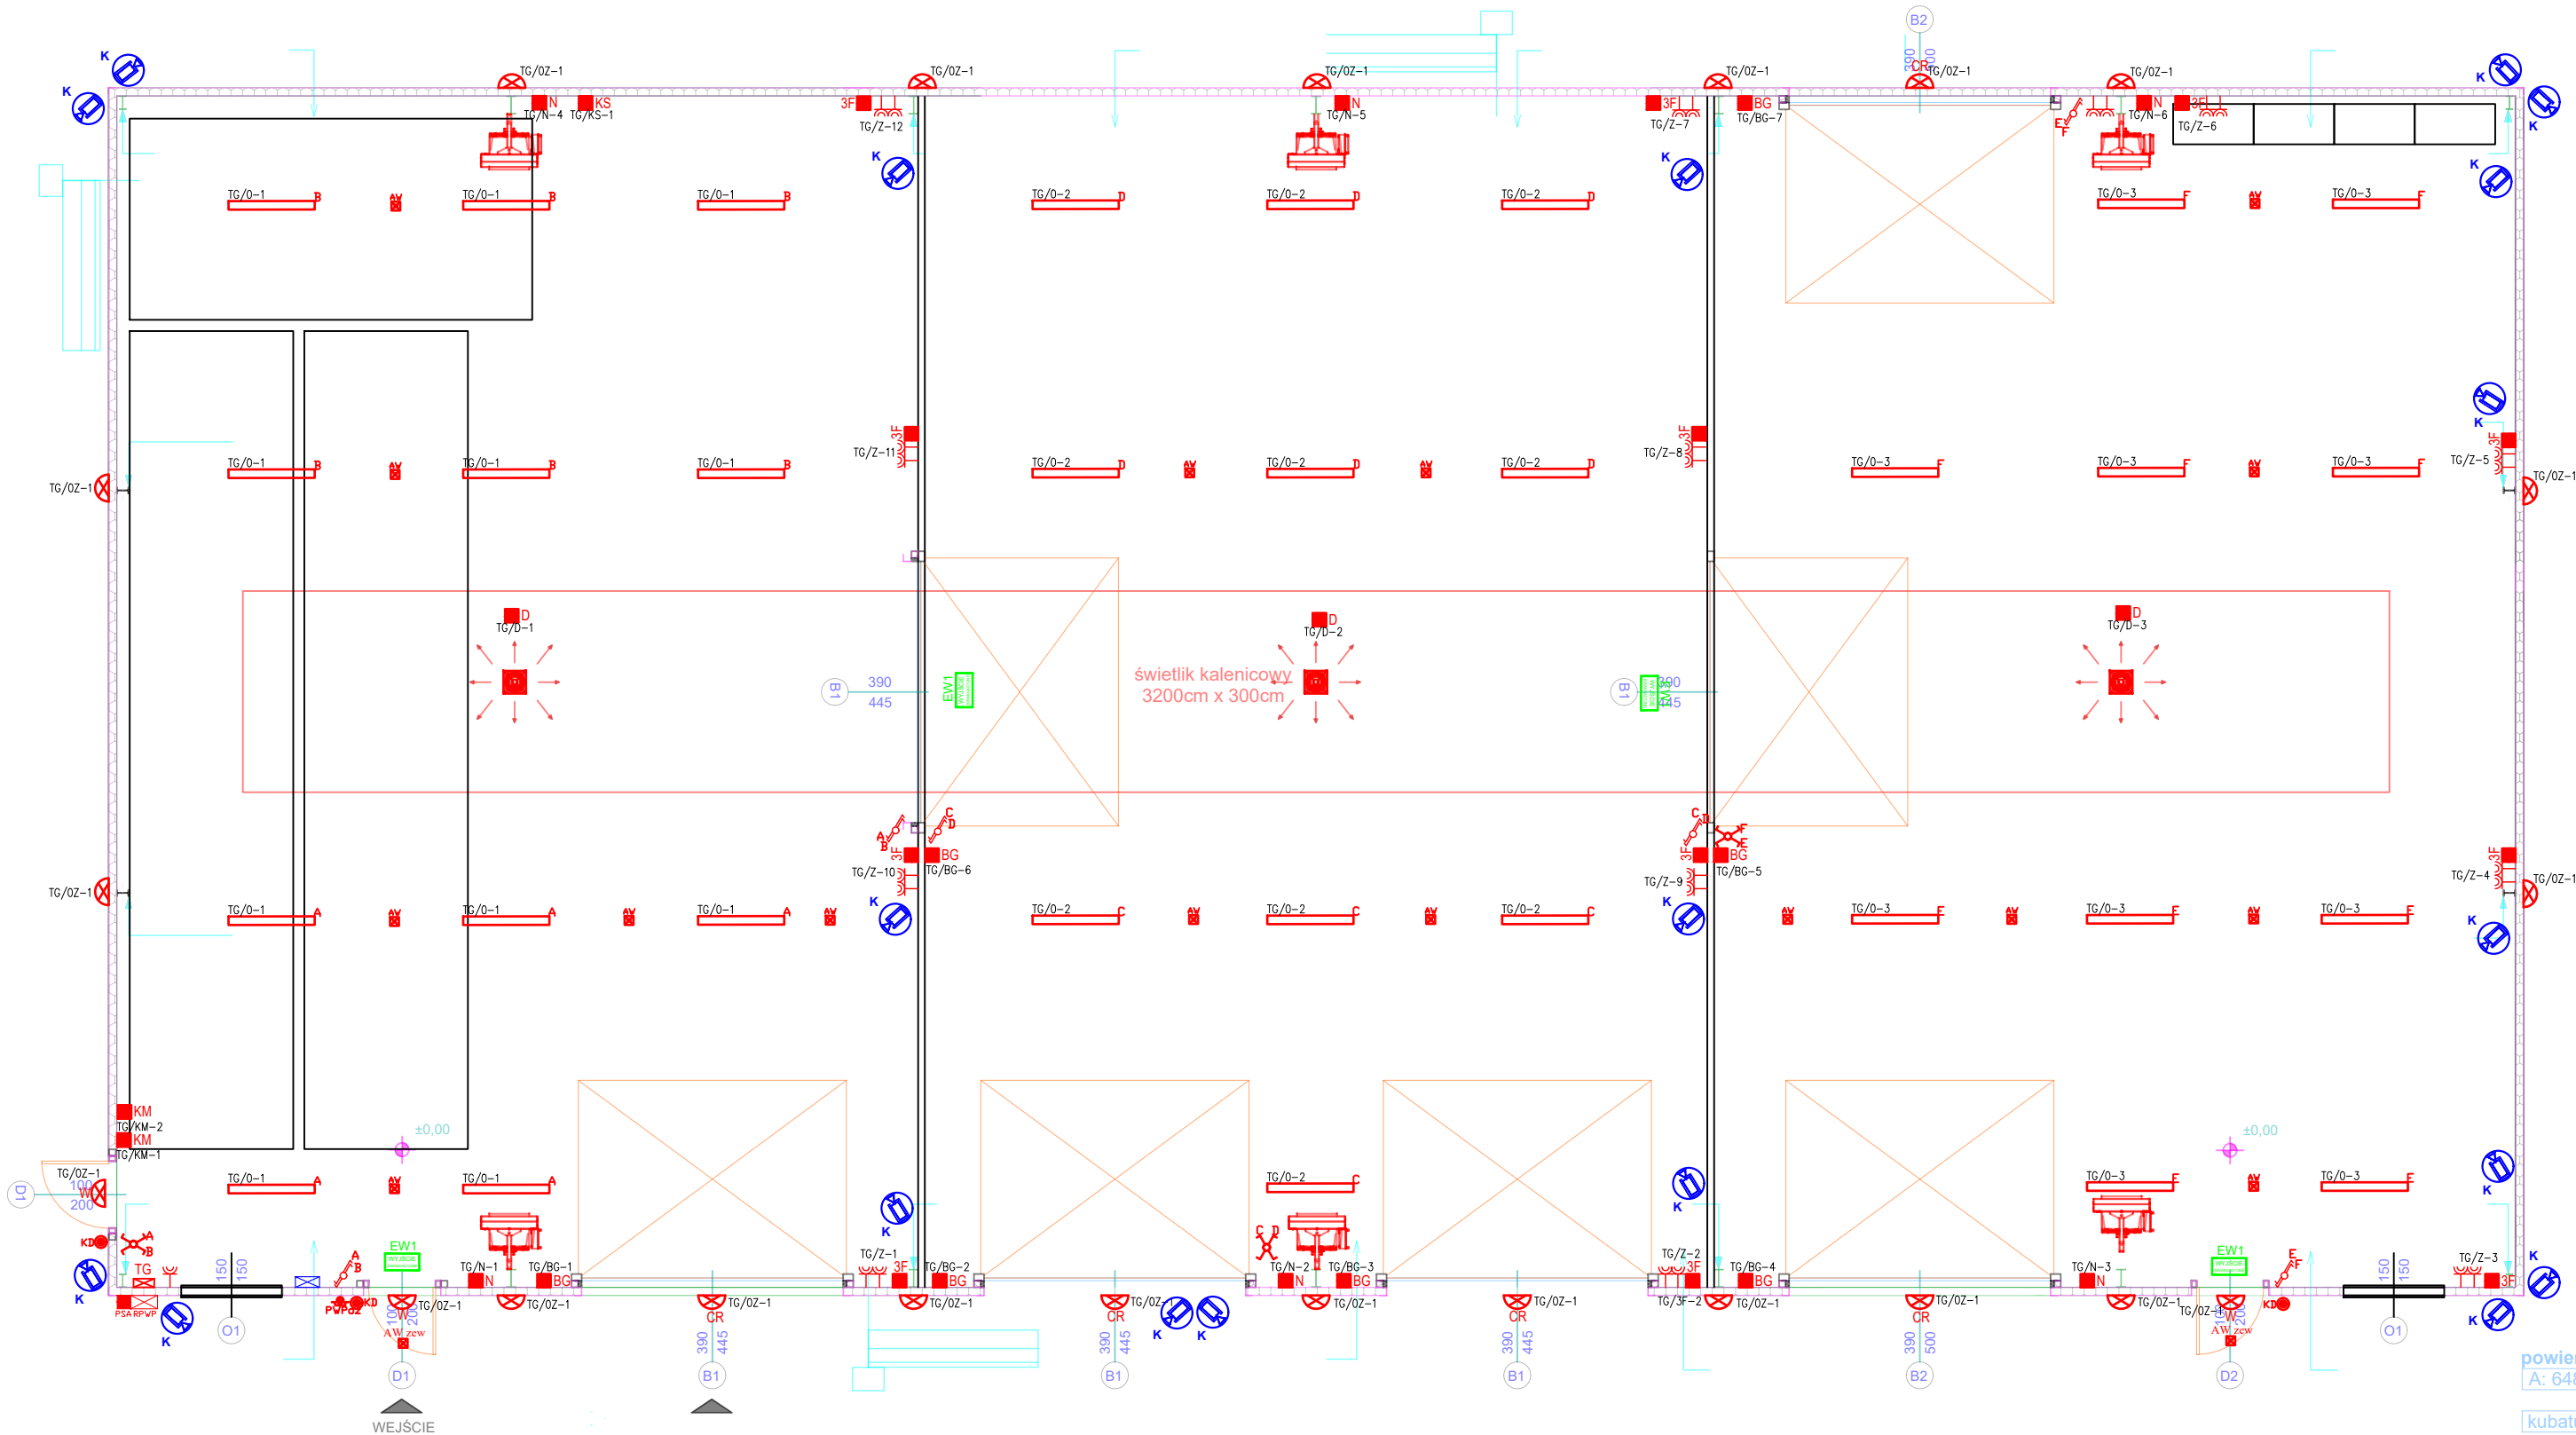

- LEGENDA :
- Zestaw gniazd 1x16A 400V + 2x16A 230V
  - Wypust zasilania ogrzewniczy 400V 10.3 kW
  - Wypust zasilania destryktora 230V 0.1 kW
  - Wypust zasilania brzozy garażowej 400V 3.0 kW
  - Wypust zasilania kontenera morskiego 400V 5.0 kW
  - Wypust zasilania kontenera socjalnego 400V 5.0 kW
  - Wypust zasilania agregatu prądotwórczego 40V 400V
  - Oprawa elewacyjna nad brzozy sterowana czujnikiem ruchu
  - Oprawa elewacyjna sterowana zegarem astronomicznym
  - Oprawa elewacyjna sterowana zegarem astronomicznym - nad drzwiami
  - Oprawa oświetlenia awaryjnego "Wyjście ewakuacyjne"
  - Oprawa oświetlenia awaryjnego
  - Oprawa oświetlenia podstawowego 50W 6500lm
  - Łącznik schodowy podwójny hermetyczny
  - Łącznik podwójny
  - Gniazdo hermetyczne ze stykiem ochronnym
  - Elementy instalacji wideosłuchowej
  - Kamera monitoringu CCTV
  - Rejestrator + switch + monitor

|                            |   |                                                                                                  |                                     |
|----------------------------|---|--------------------------------------------------------------------------------------------------|-------------------------------------|
| Jednostka projektowa:      |   | FOTON OZE SP. Z O.O.<br>UL. W.KORFANTEGO 4B/11 76-200 SŁUPSK                                     |                                     |
| Tytuł rysunku:             |   | RZUT PARTERU. INSTALACJA ELEKTRYCZNA.                                                            |                                     |
| Nazwa obiektu budowlanego: |   | BUDOWA HALLI MAGAZYNOWEJ NA SPRZĘT I MATERIAŁY NA<br>POTRZEBY OCHRONY LUDNOŚCI I OBRONY CYWILNEJ |                                     |
| Adres obiektu budowlanego: |   | DZ.NR 132/2 OBRĘB BORZYTUCHOM GMINA BORZYTUCHOM                                                  |                                     |
| Inwestor:                  |   | GMINA BORZYTUCHOM<br>ul. Zwycięstwa 56 77-141 Borzytuchom                                        |                                     |
| Projektant:                | mgr inż. Aleksandra Szewczyk<br><small>uprawnienia do projektowania i kierowania robotami budowlanymi bez ograniczeń w specjalności instalacyjnej w zakresie sieci, instalacji i urządzeń elektrycznych i elektroenergetycznych 1000000000/PB/0000000000</small> | Podpis:                                                                                          |                                     |
|                            |   |                                                                                                  |                                     |
| Sprawdzający:              | mgr inż. Zbigniew Wójcik<br><small>uprawnienia do projektowania bez ograniczeń w specjalności elektrycznej AN/R3146/172/86</small>   | Podpis:                                                                                          |                                     |
|                            |   |                                                                                                  |                                     |
| DATA:<br>22.07.2026 r.     | SKALA:<br>1:100   | BRANŻA:<br>ELEKTRYCZNA                                                                           | FAZA:<br>PROJEKT<br>TECHNICZNY E-02 |