
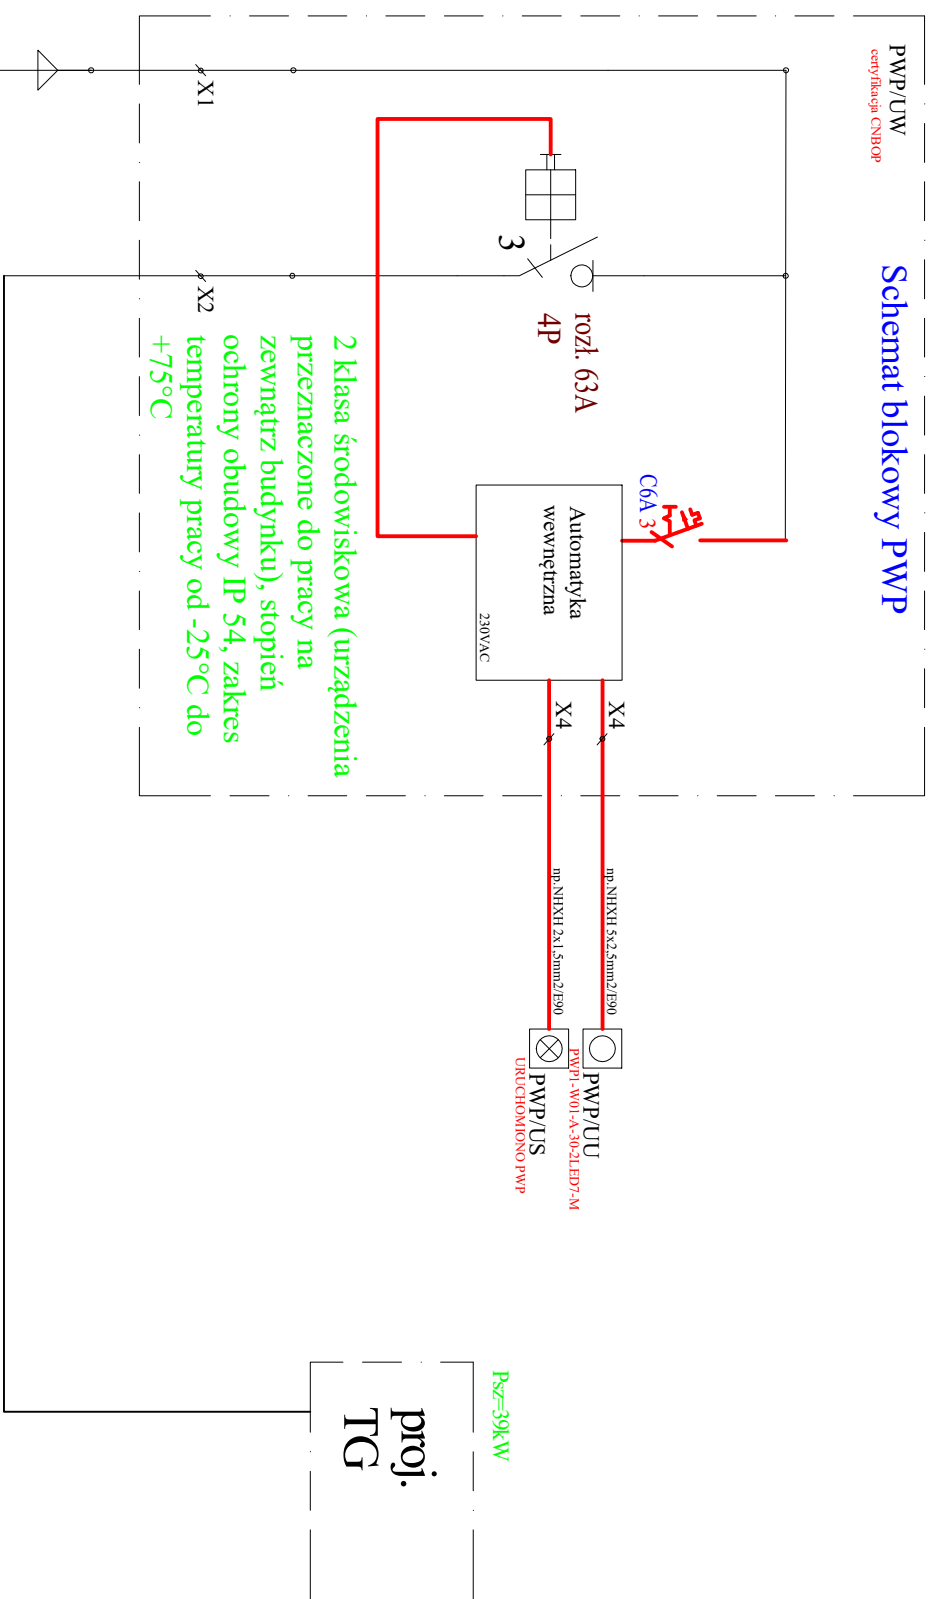
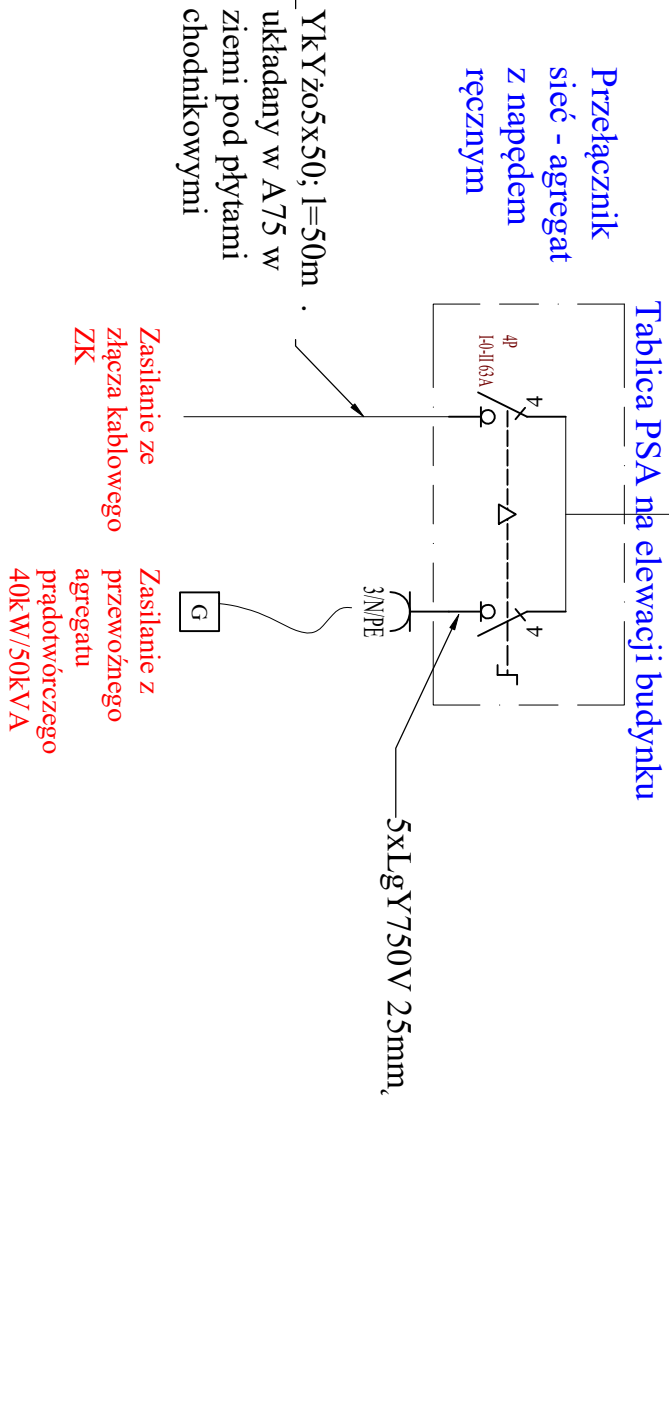


ROZDZIELNICA PWP NA ELEWACJI BUDYNKU Z ZABUDOWANYM CERTYFIKOWANYM URZĄDZENIEM SYGNALIZUJĄCO-STEROWNICZYM PWP

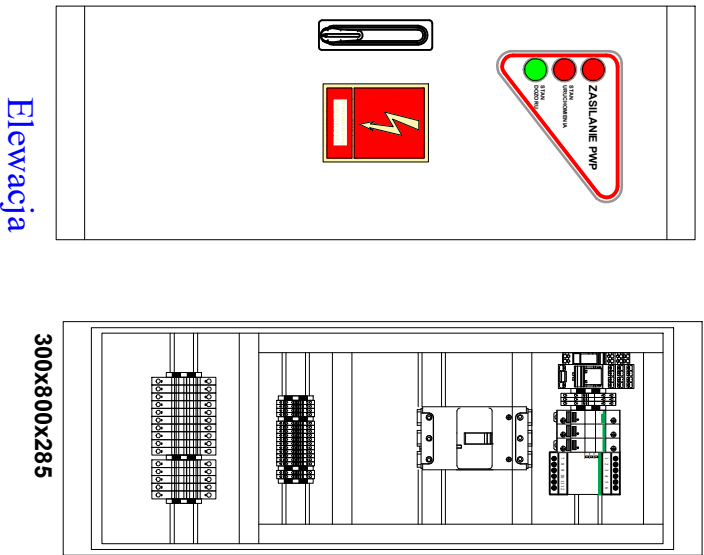

NAZWA ZAMIERZENIA BUDOWLANEGO BUDOWA HALLI MAGAZYNOWEJ NA SPRZĘT I MATERIAŁY NA POTRZEBY OCHRONY LUDNOŚCI I OBRONY CYWILNEJ	
IDENTYFIKATOR DZIAŁKI BUDOWLANEJ: DZ.NR 132/2 OBRĘB BORYTUCHOM GMINA BORYTUCHOM	
TYTUŁ RYSUNKU: Rozdzielnica PWP. Schemat ideowy instalacji obiektu	Branża elektryczna
IMIĘ I NAZWISKO PROJEKTANTA: MGR INŻ. ALEKSANDRA SZEWCZYK	PODPIS PROJEKTANTA:
NR UPRAWNIEN BUDOWLANYCH: POM0428PW/B/E/21	
IMIĘ I NAZWISKO PROJEKTANTA SPRZĄDAJĄCEGO: MGR INŻ. ZBIGNIEW WOJCIK	PODPIS PROJEKTANTA:
NR UPRAWNIEN BUDOWLANYCH: AN/8346/172/86	
DATA SPORZĄDZENIA RYSUNKU: 22.07.2026 r	SKALA RYSUNKU: -
	NUMER RYSUNKU: E-04