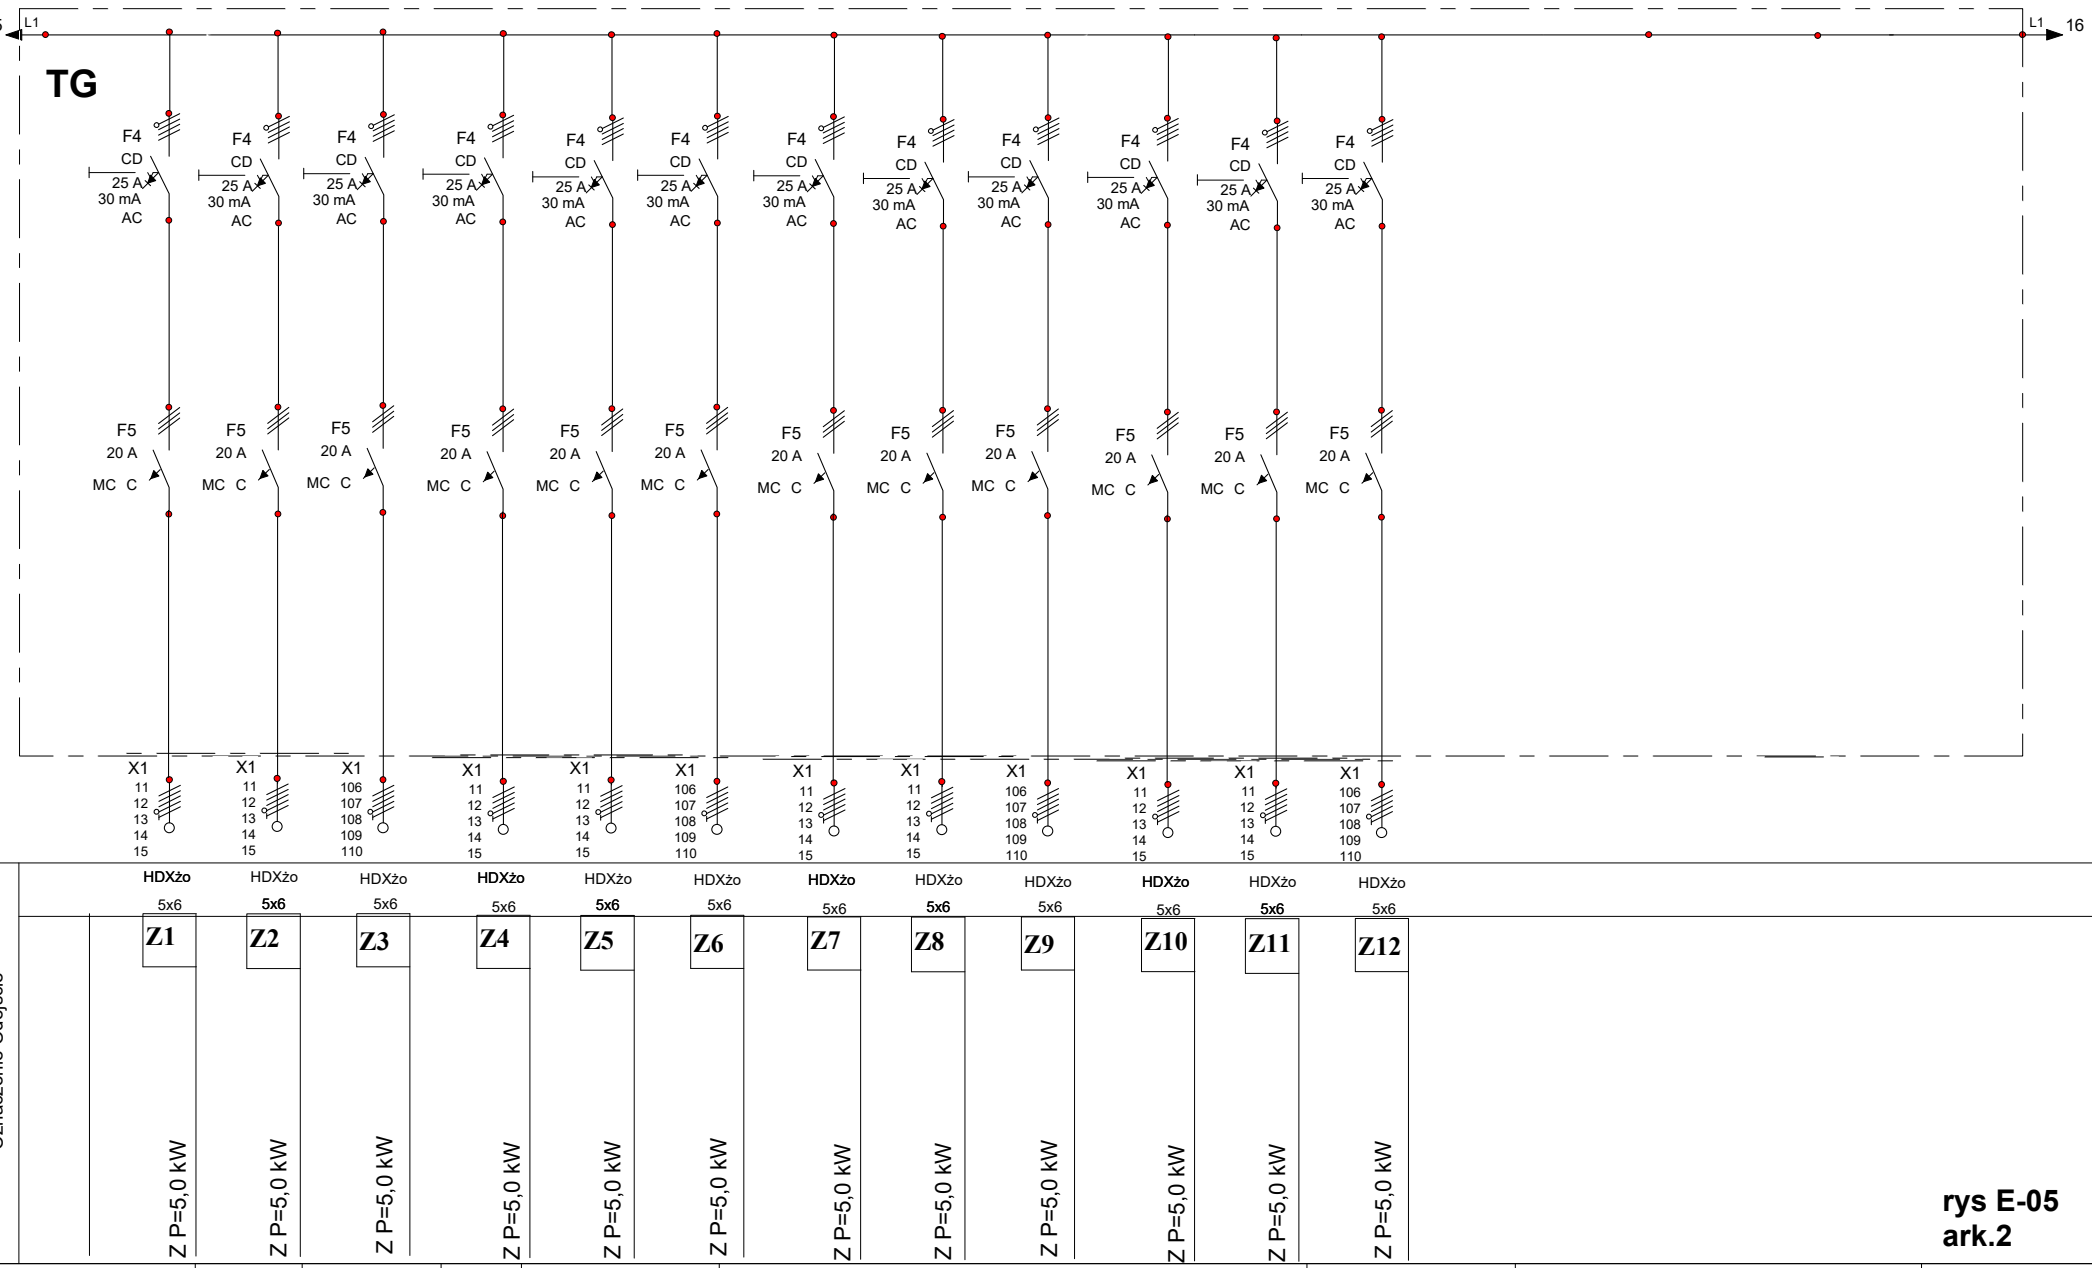

rys E-05
ark.2

3					
2				Data	
1				Wykonał	mgr inż.A.Szewczyk
Zmiana	Data	Nazwa		Sprawdził	mgr inż. Z. Wójcik

Projekt :

BUDOWA HALI MAGAZYNOWEJ NA SPRZĘT

Rozdzielnica TG. Schemat ideowy-ark.2

Numer oferty :

Wersja : a

budynek

TG

Arkusz : 2 / 3