


Łączna moc projektowanego systemu fotowoltaicznego =33,60 kWp

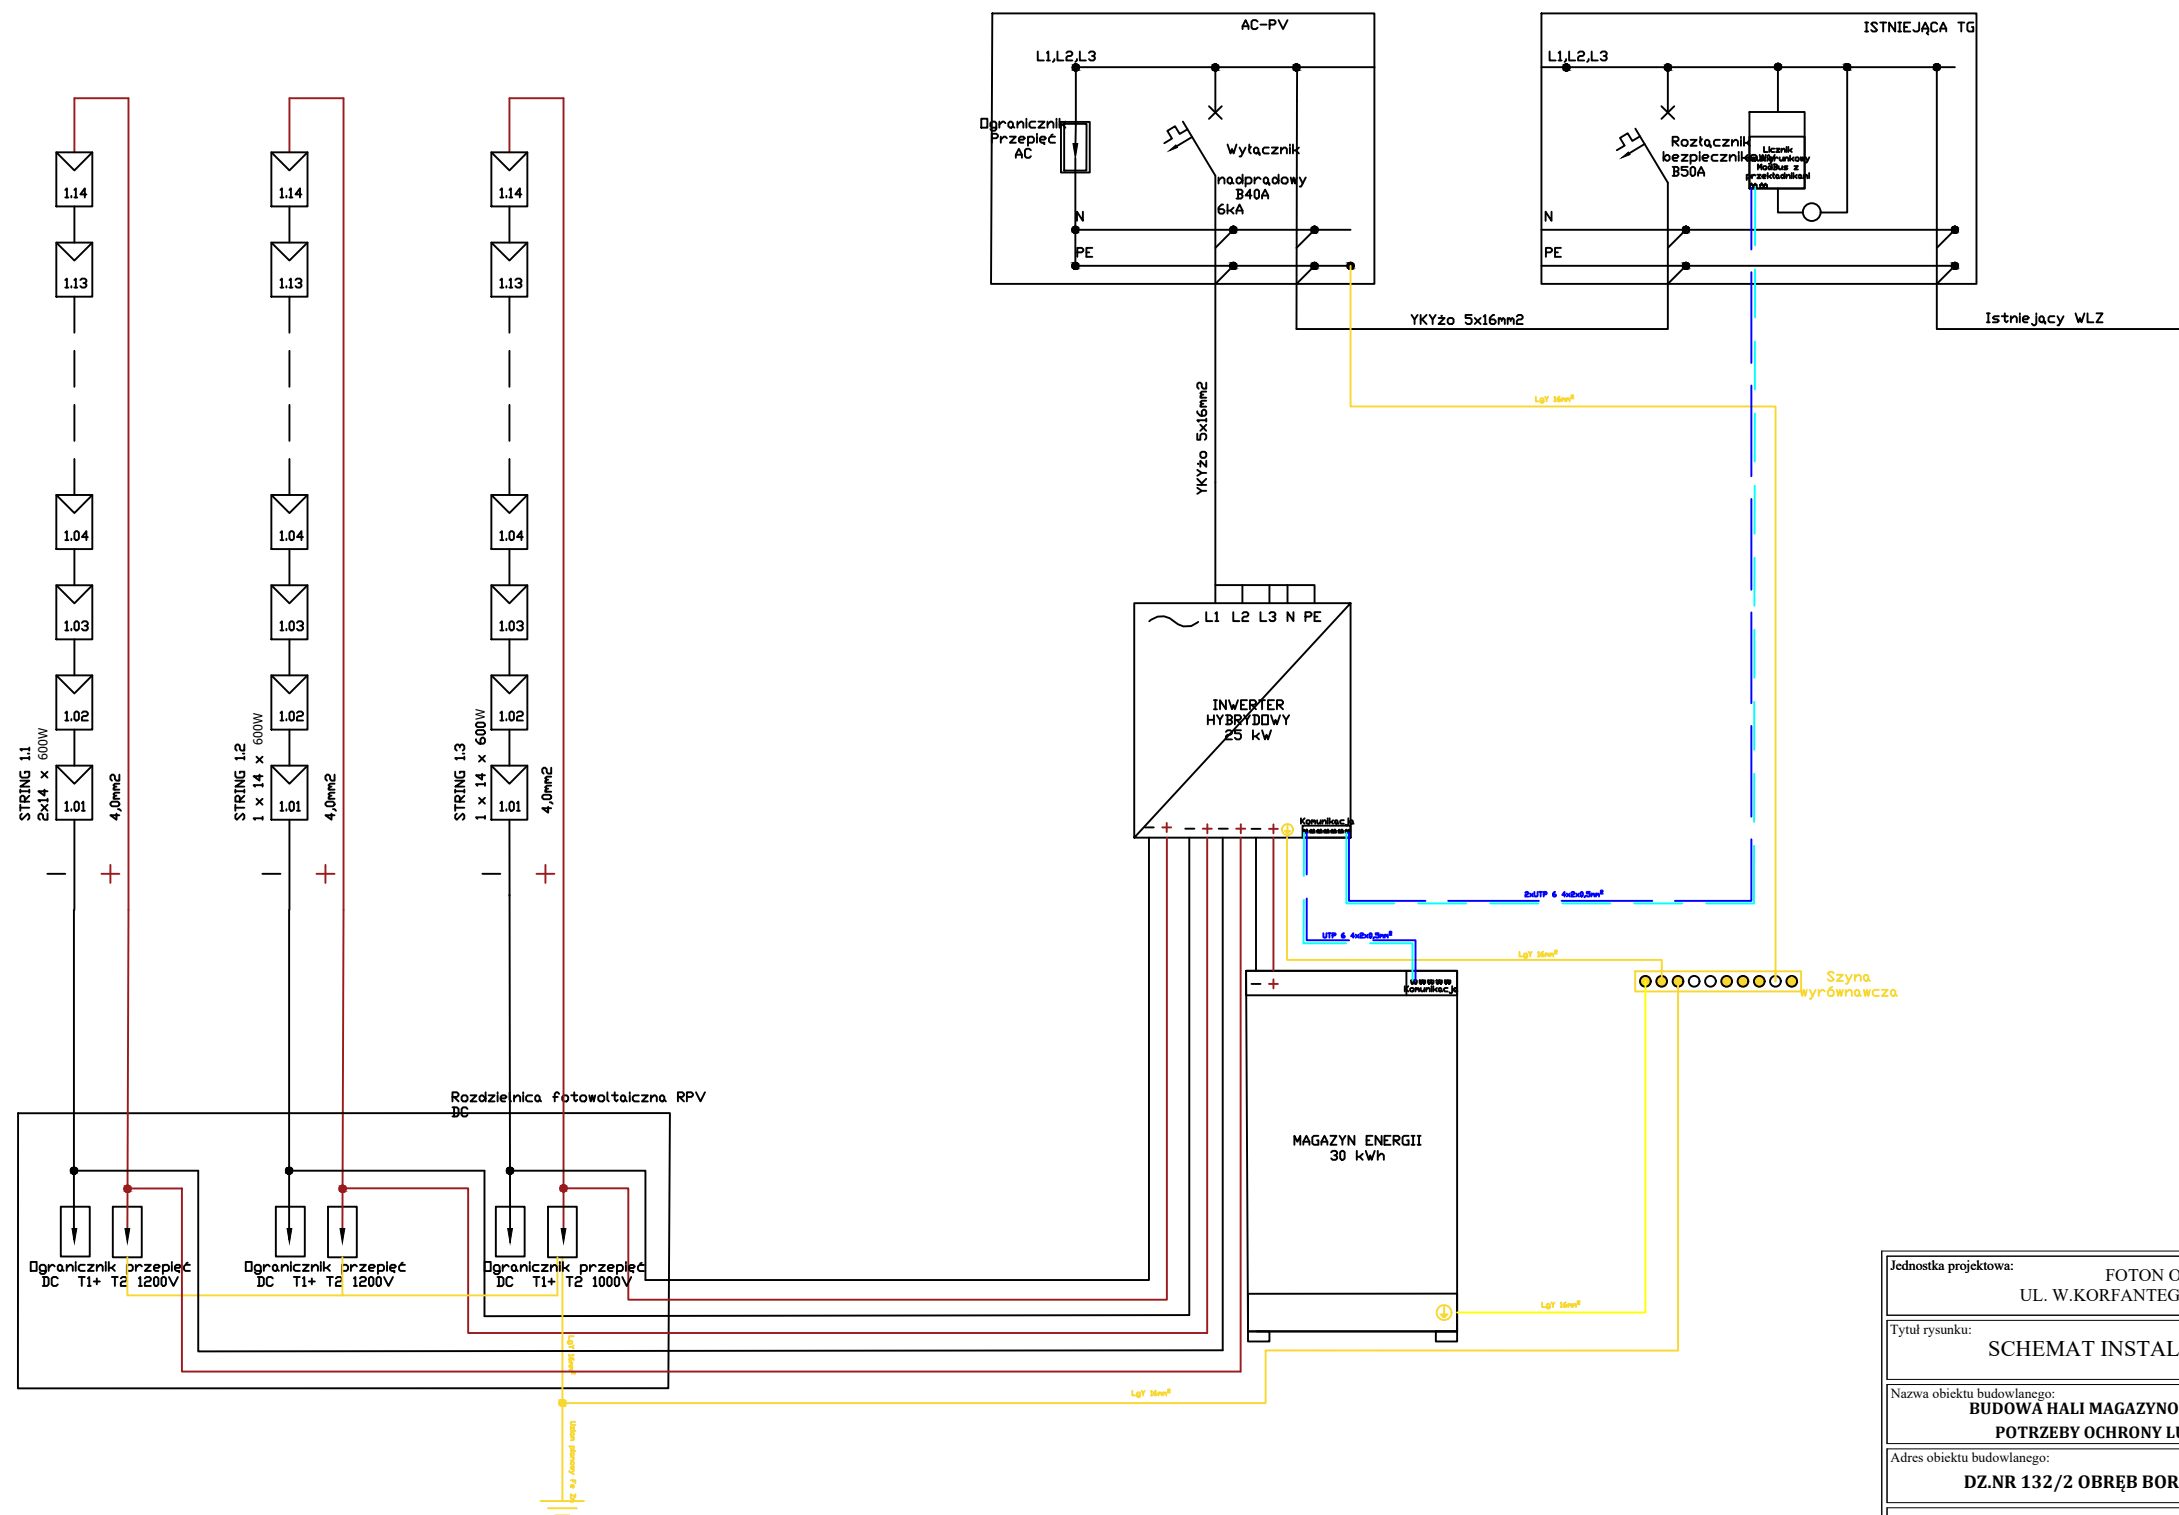

UWAGA:

Obecność instalacji fotowoltaicznej na obiekcie oznakować zgodnie z normą PN-HD 60364-7-712:2016-05

Jednostka projektowa:		FOTON OZE SP. Z O.O. UL. W.KORFANTEGO 4B/11 76-200 SŁUPSK	
Tytuł rysunku:		SCHEMAT INSTALACJI FOTOWOLTAICZNEJ	
Nazwa obiektu budowlanego:		BUDOWA HALI MAGAZYNOWEJ NA SPRZĘT I MATERIAŁY NA POTRZEBY OCHRONY LUDNOŚCI I OBRONY CYWILNEJ	
Adres obiektu budowlanego:		DZ.NR 132/2 OBRĘB BORZYTUCHOM GMINA BORZYTUCHOM	
Inwestor:		GMINA BORZYTUCHOM ul. Zwycięstwa 56 77-141 Borzytuchom	
Projektant:	mgr inż. Aleksandra Szewczyk uprawnienia do projektowania i kierowania robotami budowlanymi bez ograniczeń w specjalności instalacyjnej w zakresie sieci, instalacji i urządzeń elektrycznych i elektroenergetycznych POM/042B/PWRB/21	Podpis:	
Sprawdzający:	mgr inż. Zbigniew Wójcik uprawnienia do projektowania bez ograniczeń w specjalności elektrycznej AN/0346/172/86	Podpis:	
DATA:	SKALA:	BRANŻA:	FAZA:
22.07.2026 r.	-	ELEKTRYCZNA	PROJEKT TECHNICZNY
E-06			