


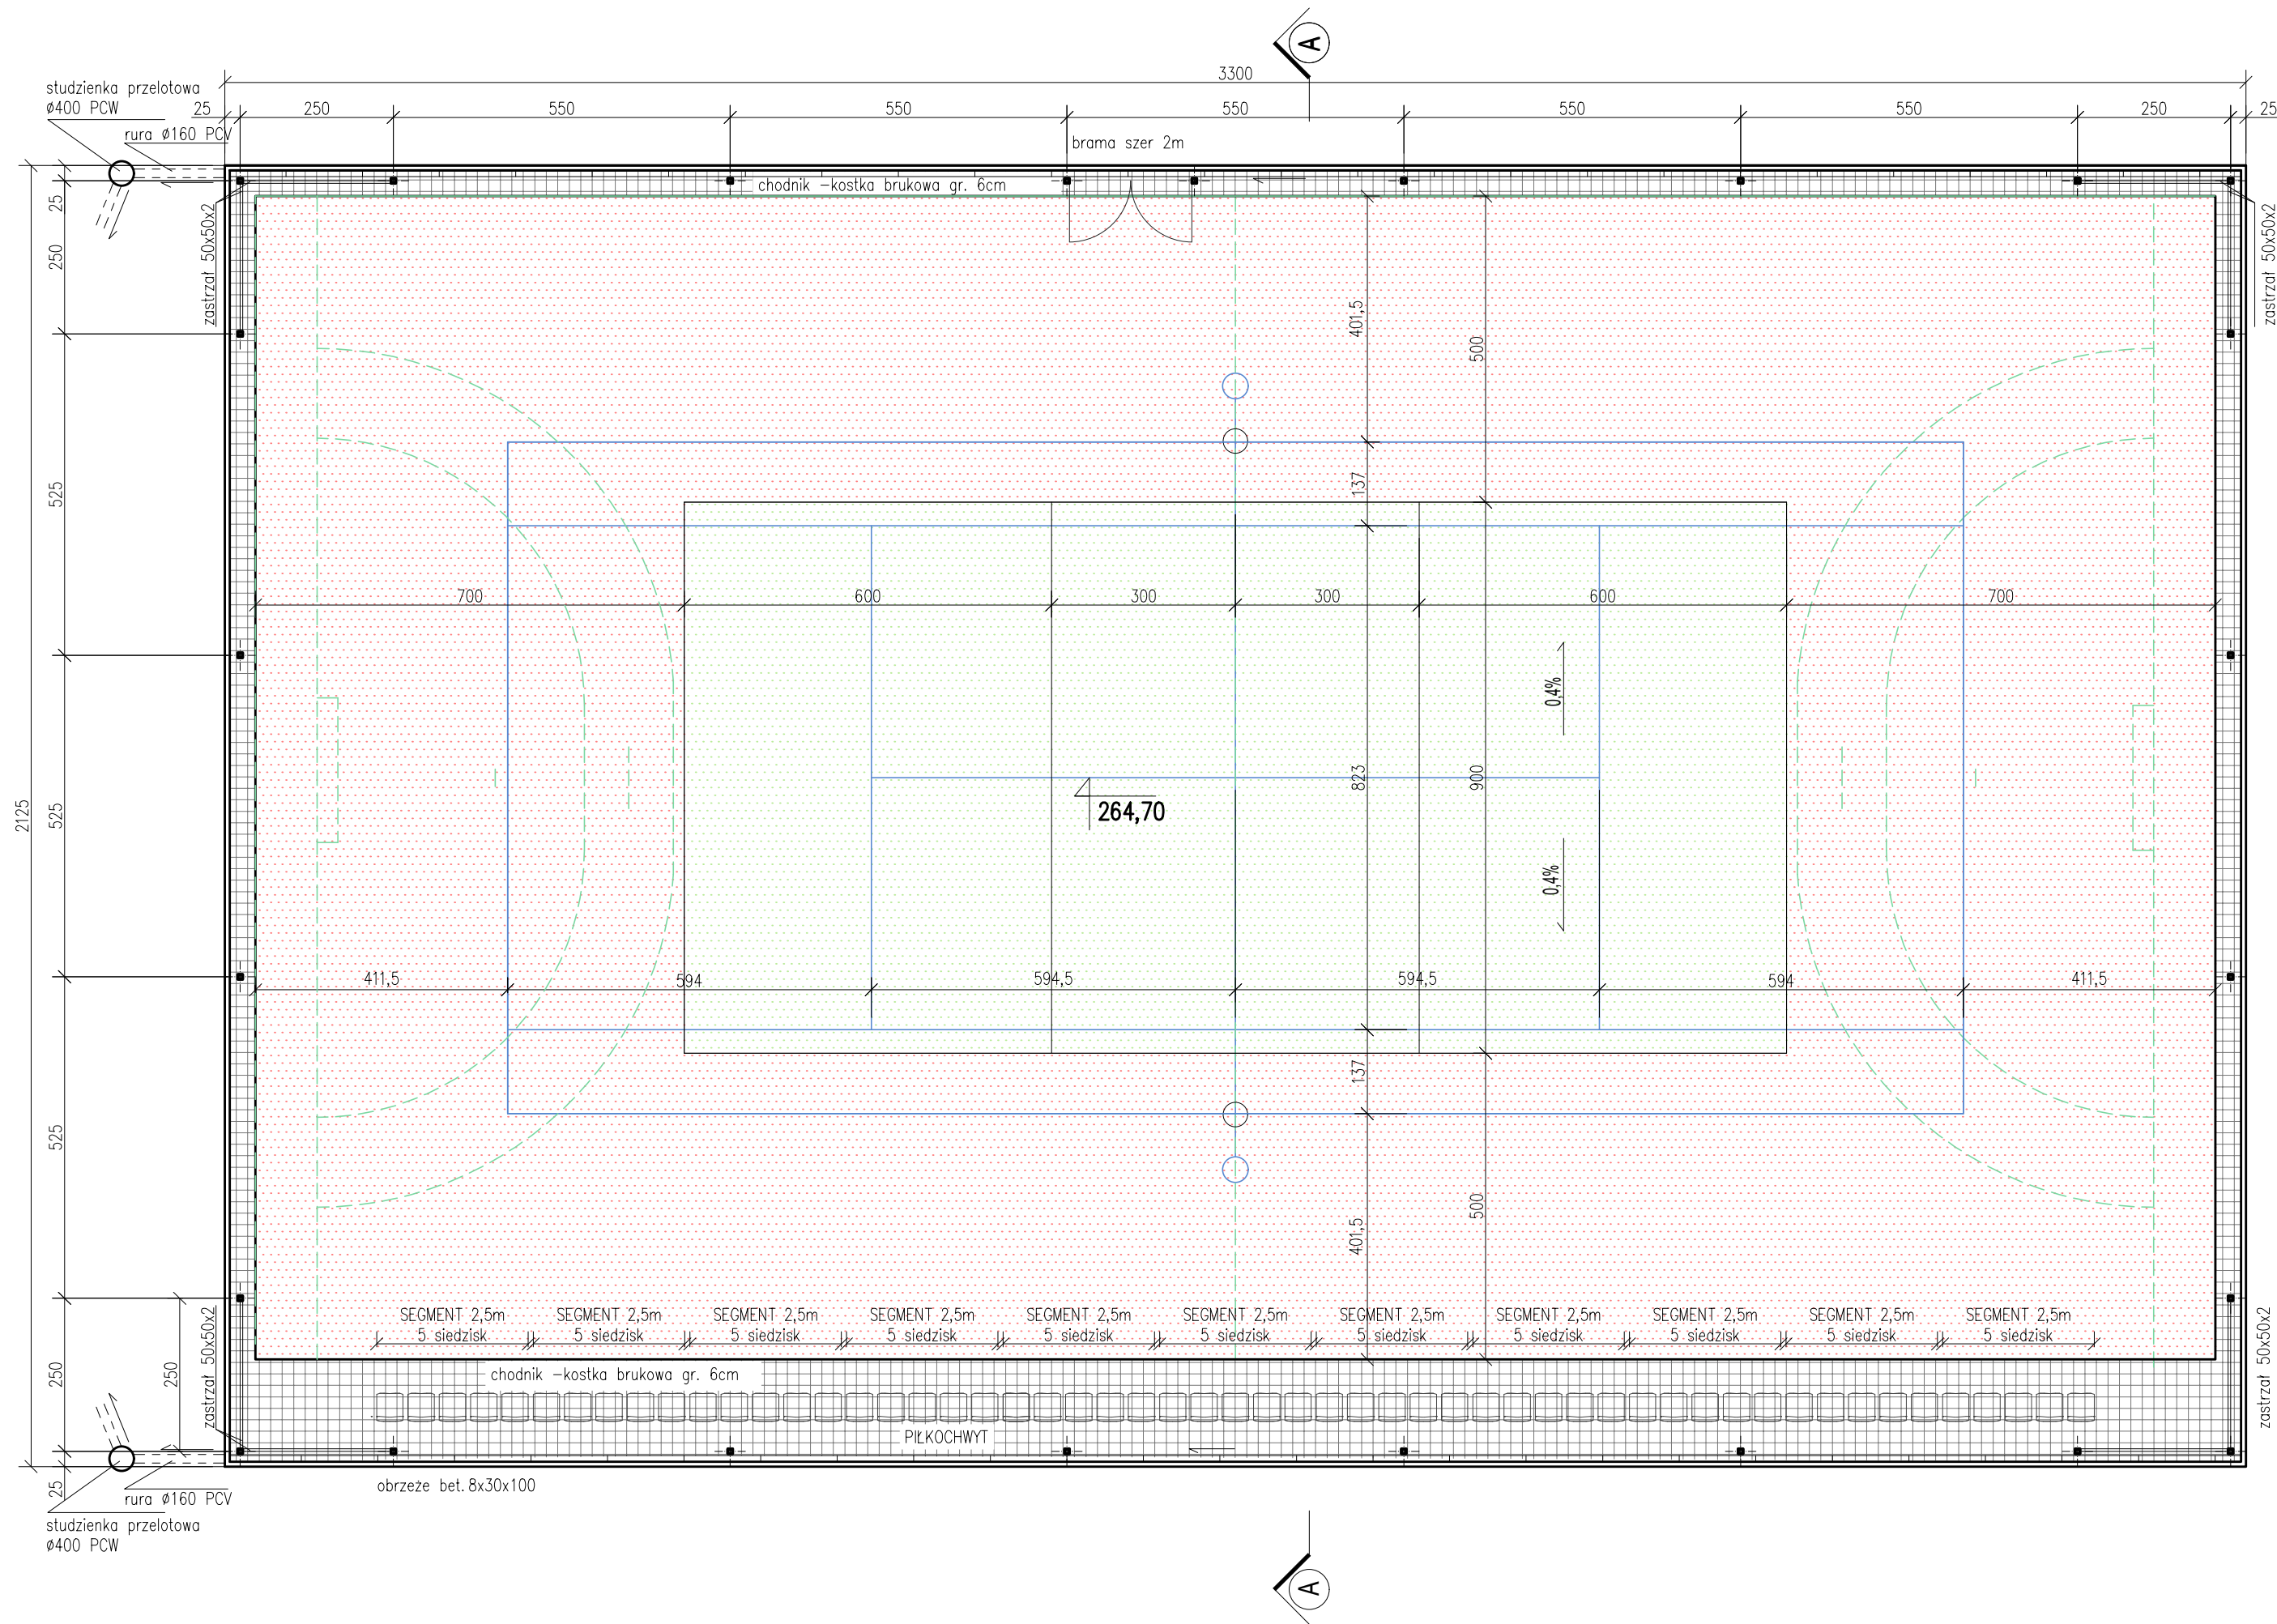


LEGENDA

	LINIA ROZGRANICZAJĄCA BOISKO DO PIŁKI RĘCZNEJ
	LINIA ROZGRANICZAJĄCA BOISKO DO PIŁKI SIATKOWEJ
	LINIA ROZGRANICZAJĄCA BOISKO DO TENISA ZIEMNEGO
	KOSTKA BETONOWA Z OBRZEŻEM BETONOWYM
	KORYTKO ODWADNIAJĄCE

ZESTAWIENIE KOLORÓW NAWIERZCHNI POLIURETANOWEJ (POW. ŁĄCZNIE 850M²)

	ZIELEŃ (POW. 162M²)
	CZERWNIENI (POW. 446M²)

PRZĘKRÓJ POPRZECZNY A-A

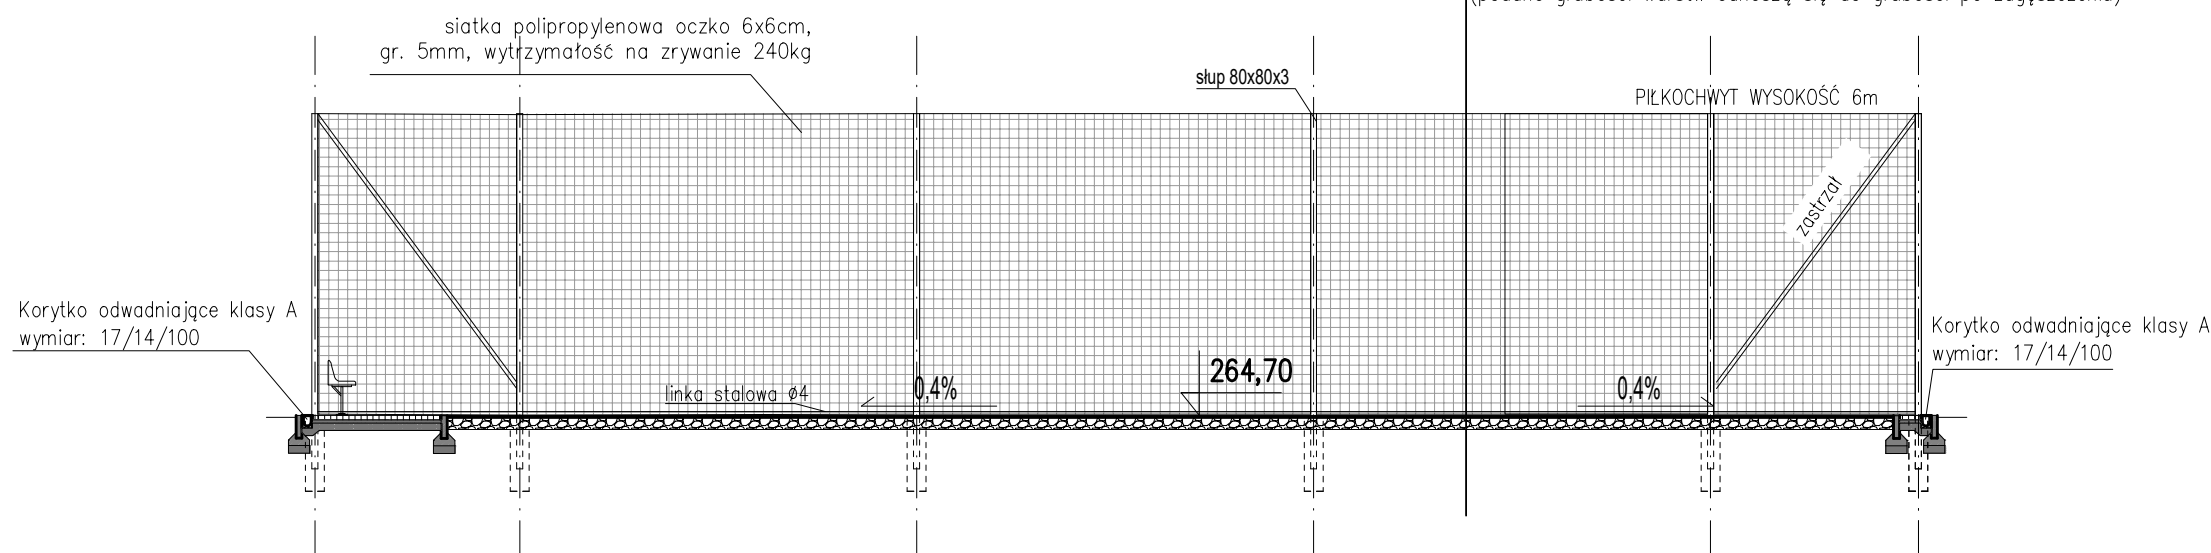

NAWIERZCHNIA POLIURETANOWA, GRUBOŚĆ 20MM
-WARSTWA GÓRNA: GRANULAT POLIURETANOWY EPDM,FRAKCJA I-s4mm,GR.7mm
-WARSTWA DOLNA : GRANULAT SBR,FRAKCJA I-s4mm,GR.13mm
MATA ELASTYCZNA ,GRUBOŚCI 30MM
WARSTWA WYRÓWNAWCZA, KRUSZYWO KAMIENNE FR. 0,05-31,5MM, GRUBOŚĆ 10CM
WARSTWA STABILIZUJĄCA, KRUSZYWO ŁAMANE FR. 31,5-63,0MM,GRUBOŚĆ 15CM
GRUNT RODZIMY
(podane grubości warstw odnoszą się do zagęszczeniu)

NAZWA INWESTYCJI			
BUDOWA BOISKA WIELOFUNKCYJNEGO			
PSARY KOLONIA 57, 29-145 SECEMIN			
CZĘŚĆ DZIAŁKI NR EWD. 581, OBRĘB PSARY KOLONIA			
INWESTOR:			
GMINA SECEMIN UL. STRUGA 2, 29-145 SECEMIN			
BRANŻA		IMIE I NAZWISKO	NR UPRAWNIENI
ARCHITEKTURA	PROJEKTANT	mgr inż. arch. WITOLD RUDECKI	403SLOKK
	SPRAWDZAJĄCY	mgr inż. arch. REMIGIUSZ BEREŚCZANSKI	01/DSOKK/2019
	OPRACOWUJĄCY	mgr inż. arch. JUSTYNA GONDRO	
BIURO ARCHITEKTONICZNE		ARCHITEKTURA	
ARCHITEKTURA		ul. ORSINA 84A 42 201 CZĘSTOCHOWA	
Faza		PROJEKT TECHNICZNY	
NAZWA RYSUNKU		BOISKO WIELOFUNKCYJNE	
RZUT I PRZEKRÓJ		NR RYSUNKU	
		A-1	
		06.2025	
		SKALA	
		1:100	