




BOISKO DO SIATKÓWKI SKALA 1:100
WIDOK

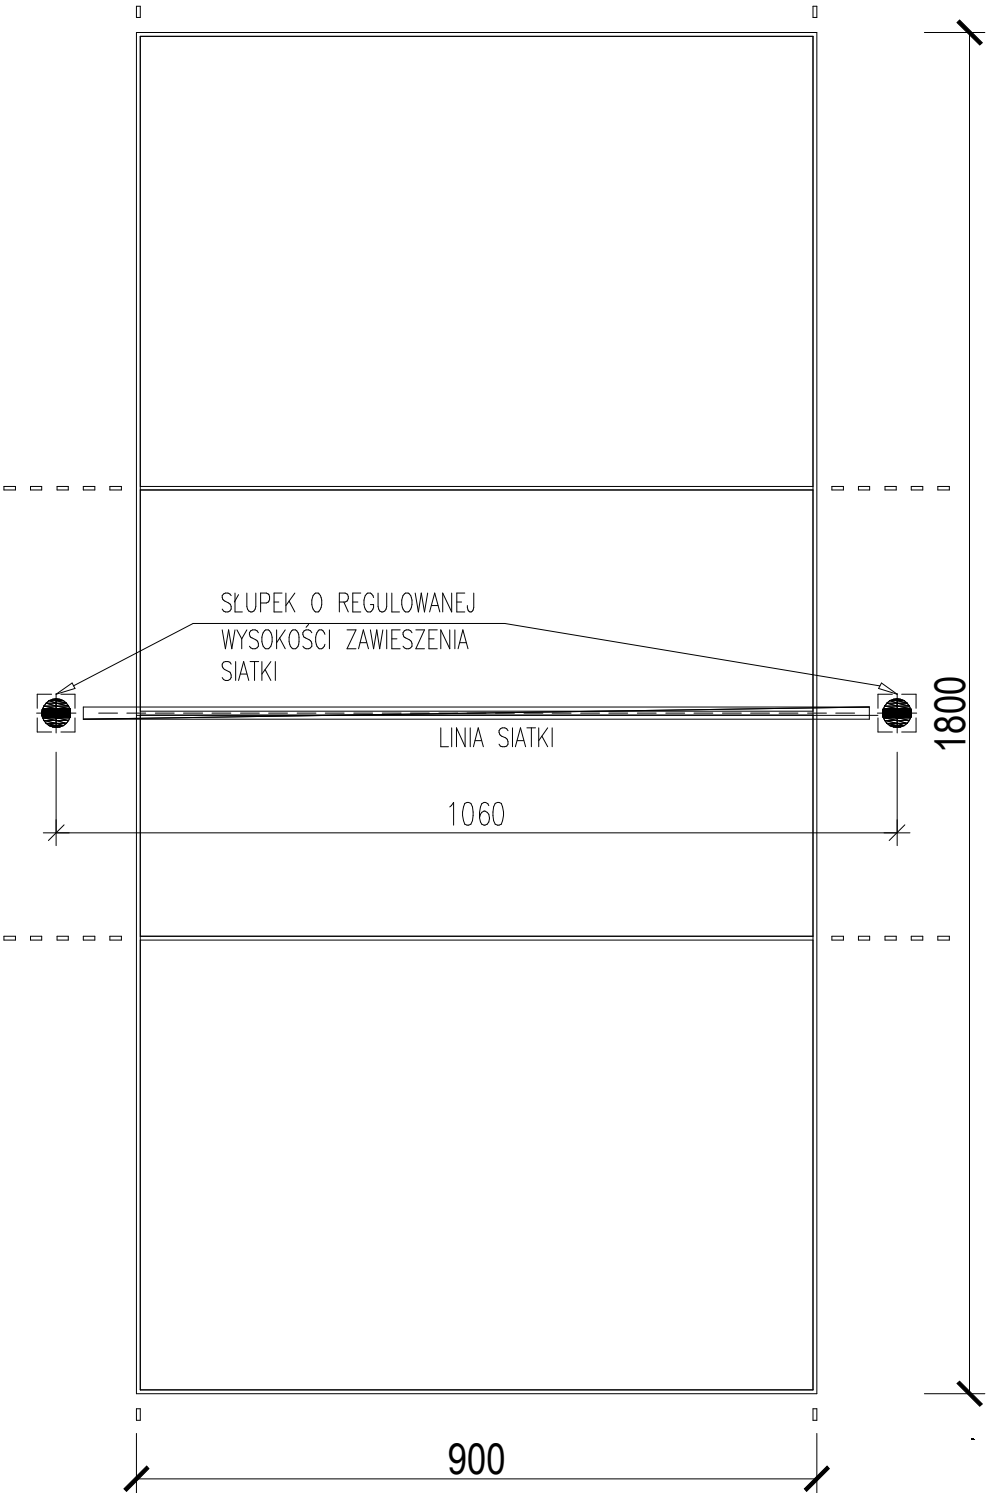

BRAMKA DO PIŁKI RĘCZNEJ SKALA 1:50

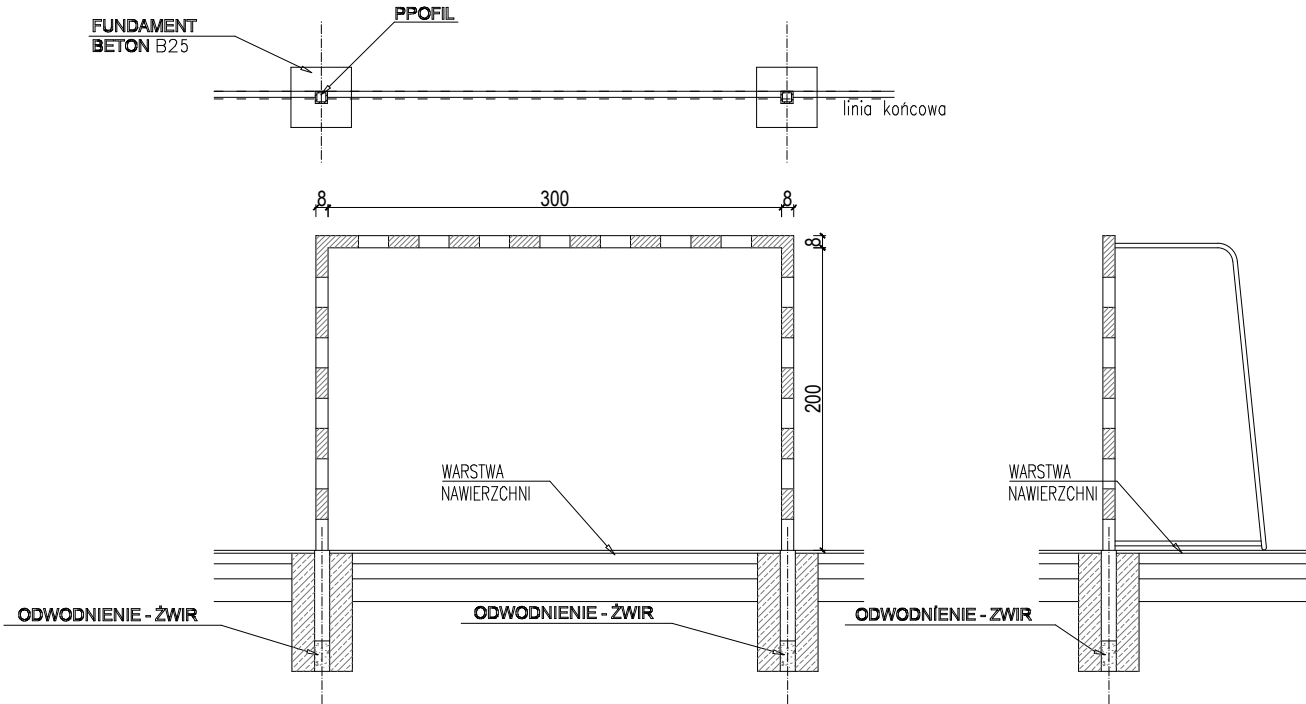

DETAL 1 SKALA 1:25
ODWODNIENIE LINIOWE

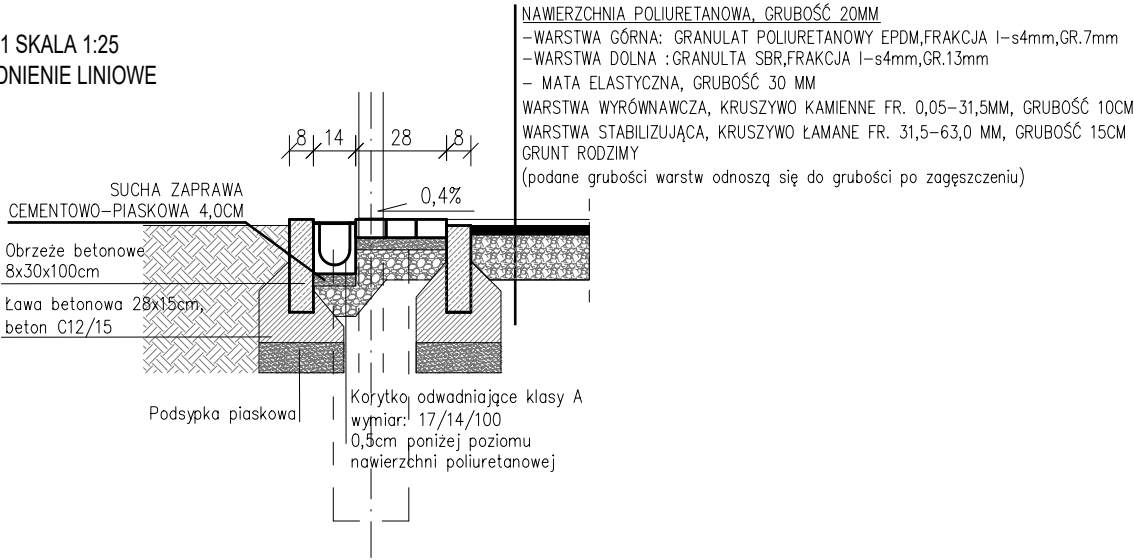

NAZWA INWESTYCJI				
BUDOWA BOISKA WIELOFUNKCYJNEGO PSARY KOLONIA 57, 29-145 SECEMIN CZĘŚĆ DZIAŁKI NR EWID. 581, OBRĘB PSARY KOLONIA INWESTOR: GMINA SECEMIN UL. STRUGA 2, 29-145 SECEMIN				
BRANŻA		IMIĘ I NAZWISKO	NR UPRAWNIEN	
ARCHITEKTURA	PROJEKTANT	mgr inż. arch WITOLD RUDECKI	4/03/SLOKK	
	SPRAWDZAJĄCY	mgr inż. arch REMIGIUSZ BERESZCZAŃSKI	01/DSOKK/2019	
	OPRACOWUJĄCY	mgr inż. arch JUSTYNA GONDRO		
BIURO ARCHITEKTONICZNE			ARCHITEKTONIKA ul. ORKANA 84d 42-200 CZĘSTOCHOWA 034 361 44 51 / +48 604 088 350 email: witold.rudecki@architekonika.eu	
ARCHITEKTONIKA				
FAZA	PROJEKT TECHNICZNY		DATA	06.2025
			SKALA	1:100
NAZWA RYSUNKU			NR RYSUNKU	
BOISKO WIELOFUNKCYJNE RZUT I PRZEKRÓJ			A-2	