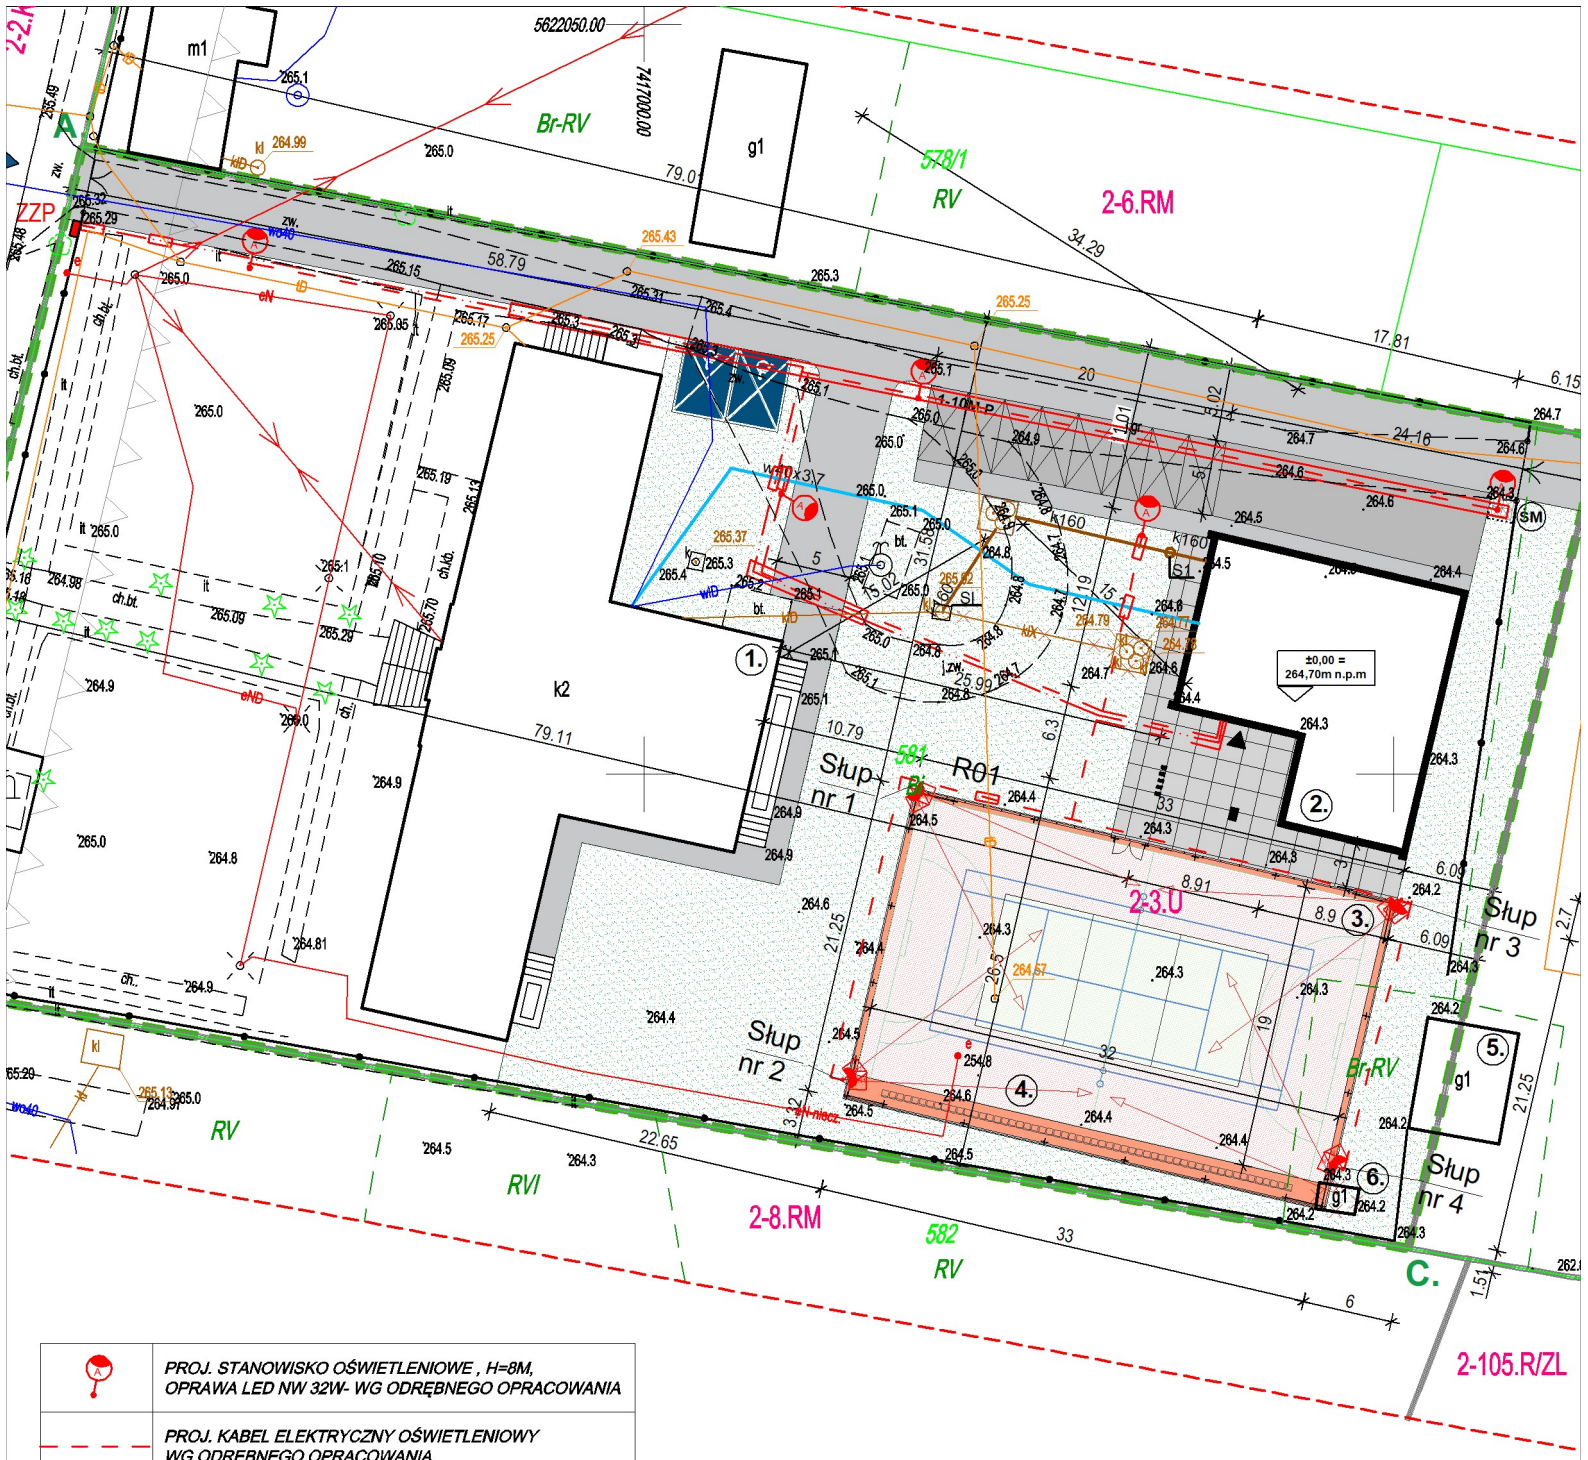

	PROJ. STANOWISKO OŚWIETLENIOWE , H=8M, OPRAWA LED NW 32W- WG ODRĘBNEGO OPRACOWANIA
	PROJ. KABEL ELEKTRYCZNY OŚWIETLENIOWY WG ODRĘBNEGO OPRACOWANIA
	PROJ. RURY OCHRONNE TYPU DVK 75 WG ODRĘBNEGO OPRACOWANIA
Proj. ZZP	PROJ. ZESTAW ZŁĄCZENIOWO POMIAROWY WG ODRĘBNEGO OPRACOWANIA
	PROJ. KABEL ELEKTRYCZNY ZASILAJĄCY WLZ WG ODRĘBNEGO OPRACOWANIA
	PROJ. KABEL ELEKTRYCZNY OŚWIETLENIA BOISKA
	PROJ. STANOWISKO OŚWIETLENIA BOISKA, H=10M, OPRAWA LED NW 125W

NAZWA INWESTYCJI

BUDOWA BOISKA WIELOFUNKCYJNEGO

PSARY KOLONIA 57, 29–145 SECEMIN

CZĘŚĆ DZIAŁKI NR EWID. 581, OBRĘB PSARY KOLONIA

INWESTOR:

GMINA SECEMIN UL. STRUGA 2, 29-145 SECEMIN

INSTALACJE ELEKTRYCZNE	PROJEKTANT	mgr inż. MONIKA JĘDRYKA	SLK/IE/9081/15
	SPRAWDZAJĄCY	mgr inż. MARIUSZ BARDZEL	SLK/IE/3381/05

BIURO ARCHITEKTONICZNE

ARCHITEKTONIKA

ARCHITEKTONIKA
ul. ORKANA 84d 42-200 CZĘSTOCHOWA
034 361 44 51 / +48 604 088 350
email: witold.rudecki@architektonika.eu

FAZA: PROJEKT TECHNICZNY

DATA: 06.2025

SKALA: 1:500

NAZWA RYSUNKU: **PLAN SYTUACYJNY**

NR RYSUNKU: E-01