


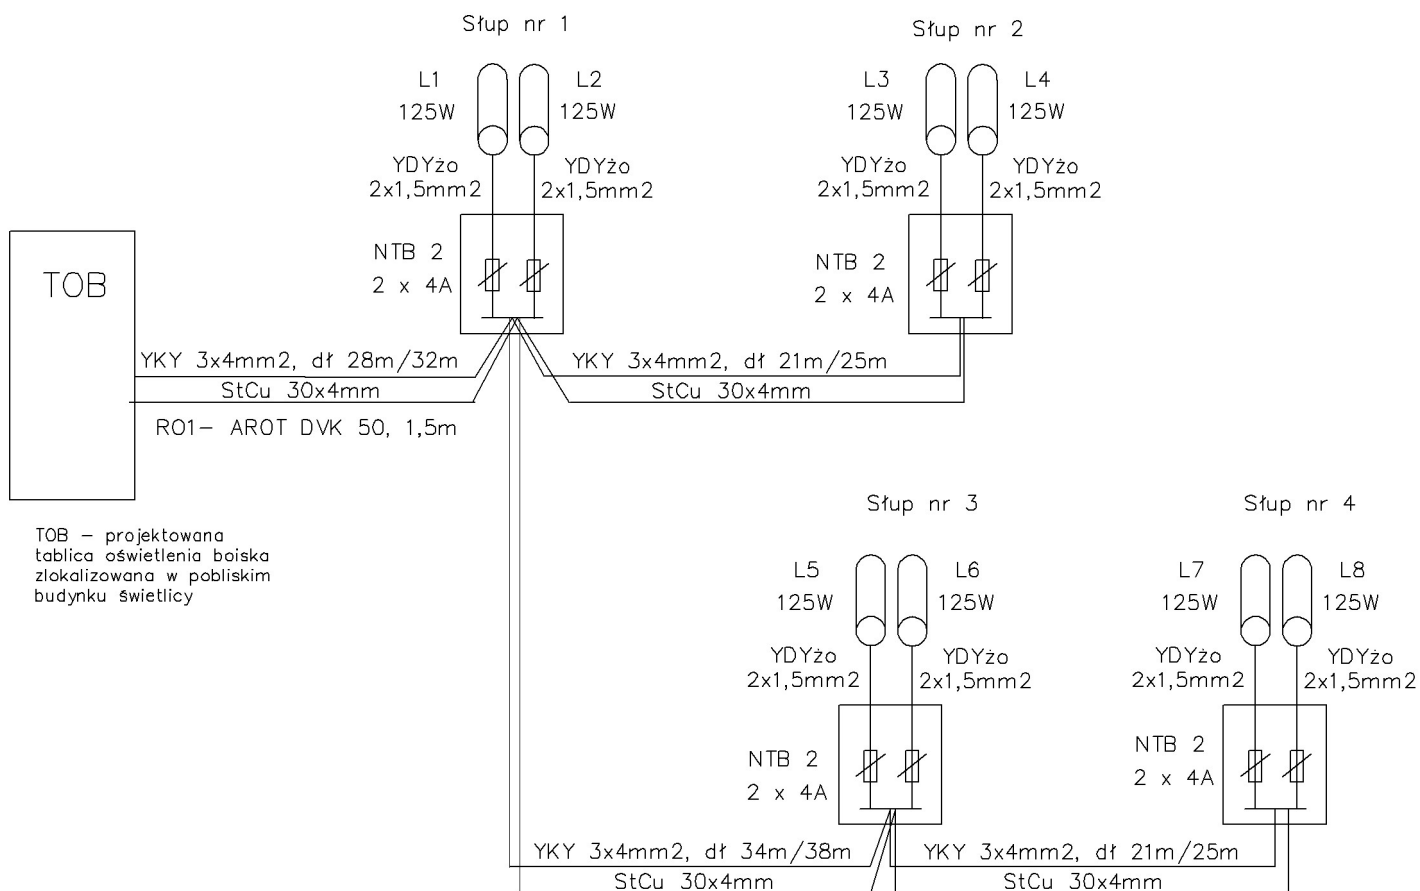

NAZWA INWESTYCJI				
BUDOWA BOISKA WIELOFUNKCYJNEGO PSARY KOLONIA 57, 29-145 SECEMIN CZĘŚĆ DZIAŁKI NR EWID. 581, OBRĘB PSARY KOLONIA INWESTOR: GMINA SECEMIN UL. STRUGA 2, 29-145 SECEMIN				
INSTALACJE ELEKTRYCZNE	PROJEKTANT	mgr inż. MONIKA JĘDRYKA	SLK/IE/9081/15	
	SPRAWDZAJĄCY	mgr inż. MARIUSZ BARDZEL	SLK/IE/3381/05	
BIURO ARCHITEKTONICZNE			ARCHITEKTONIKA	
ARCHITEKTONIKA			ul. ORKANA 84d 42-200 CZĘSTOCHOWA 034 361 44 51 / +48 604 088 350 email: witold.rudecki@architekonika.eu	
FAZA			PROJEKT TECHNICZNY	DATA 06.2025
NAZWA RYSUNKU			NR RYSUNKU	
Schemat ideowy zasilania stanowisk oświetleniowych oświetlenia boiska			E-03	