
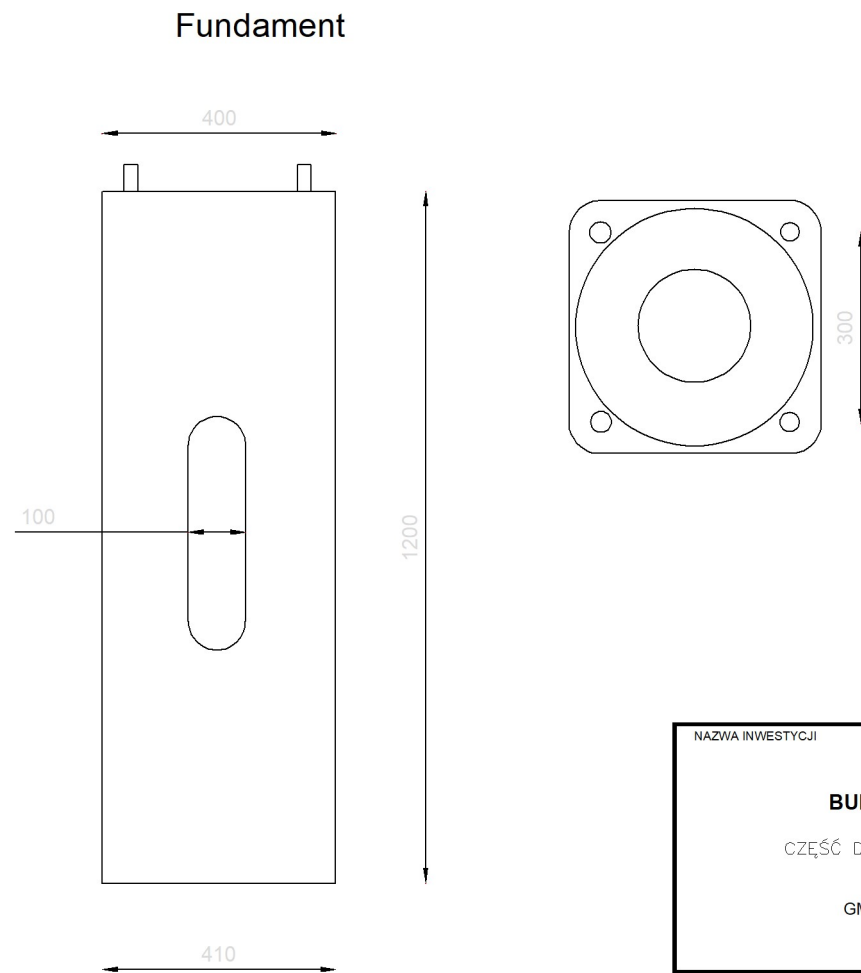
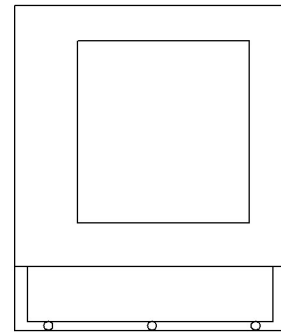
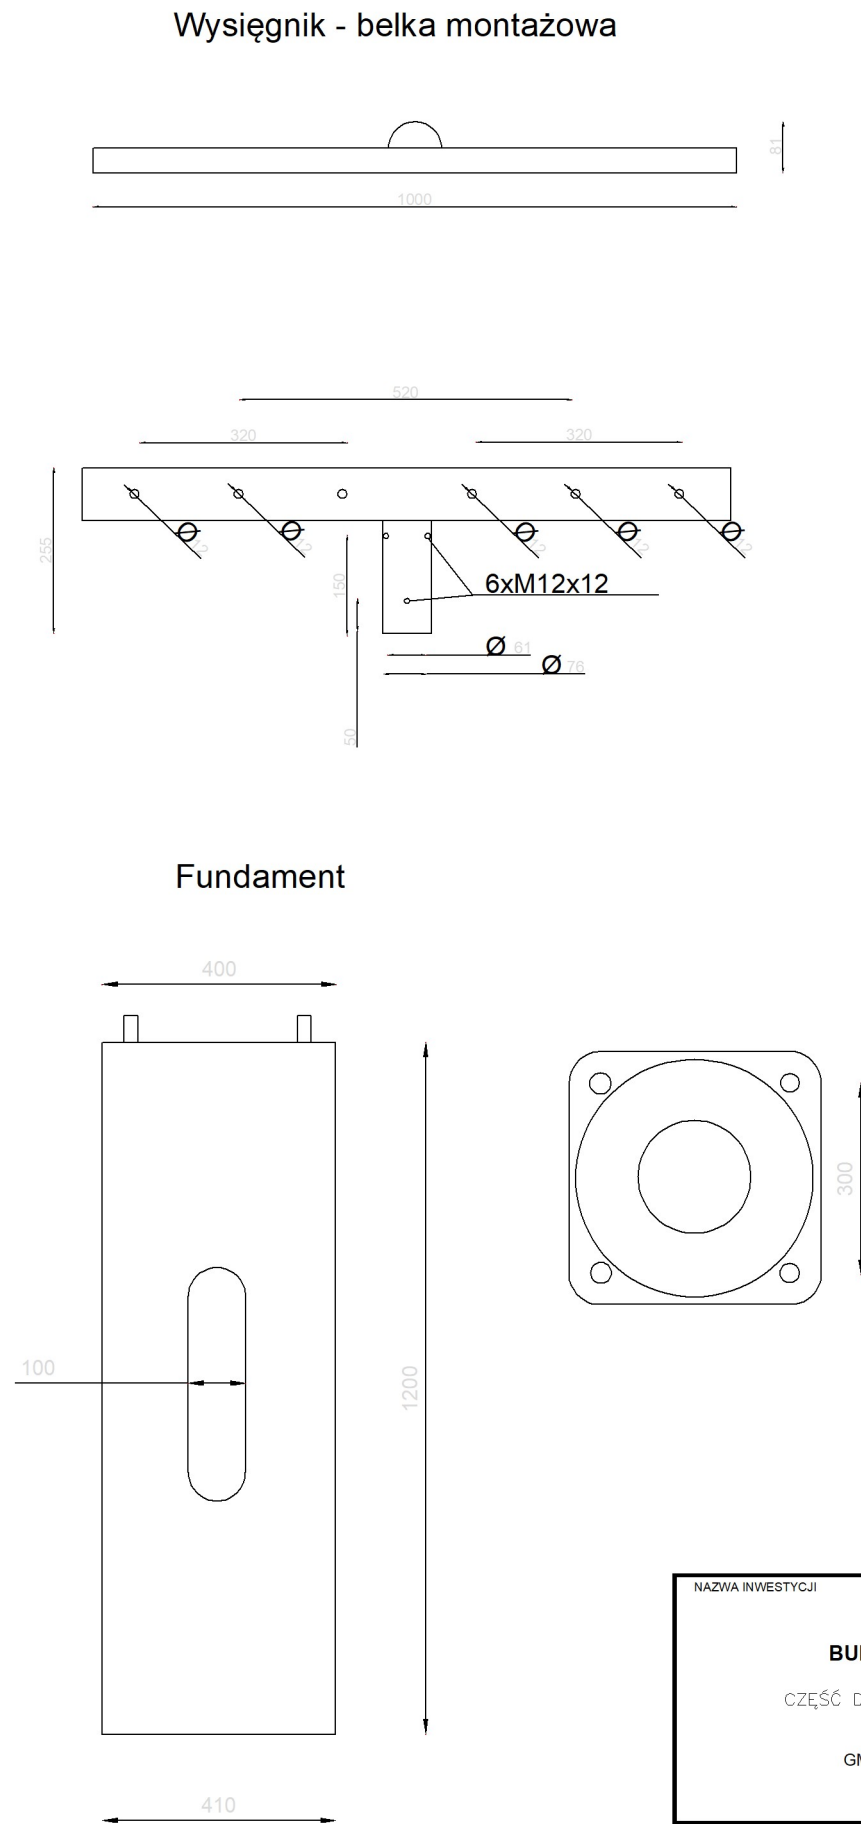
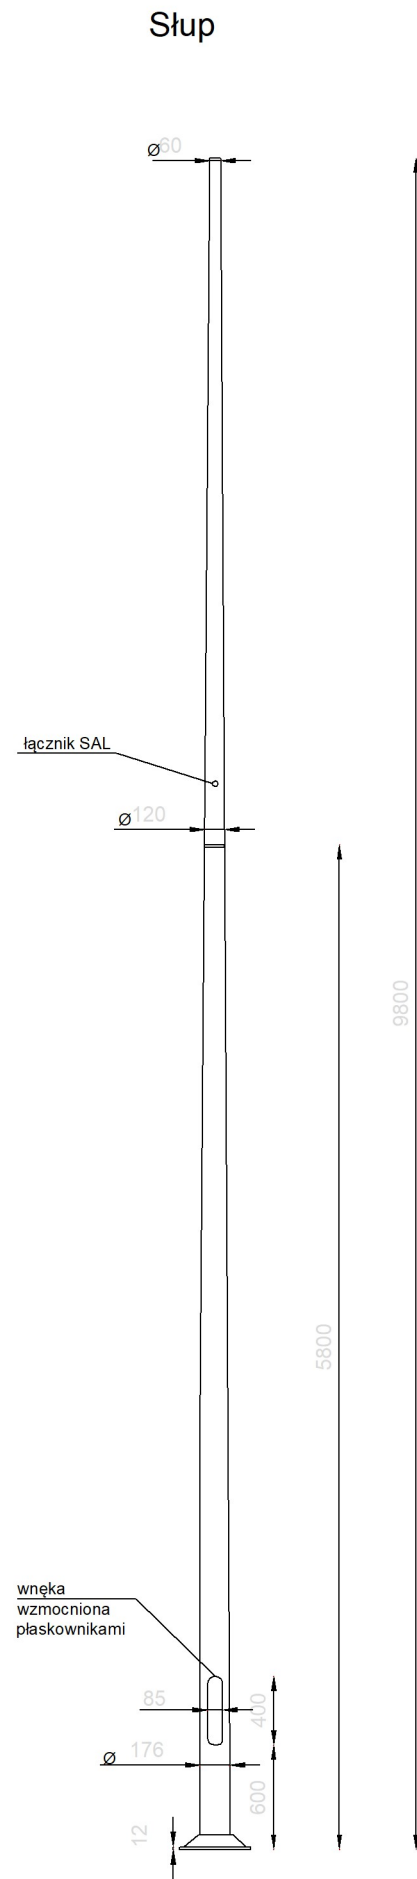


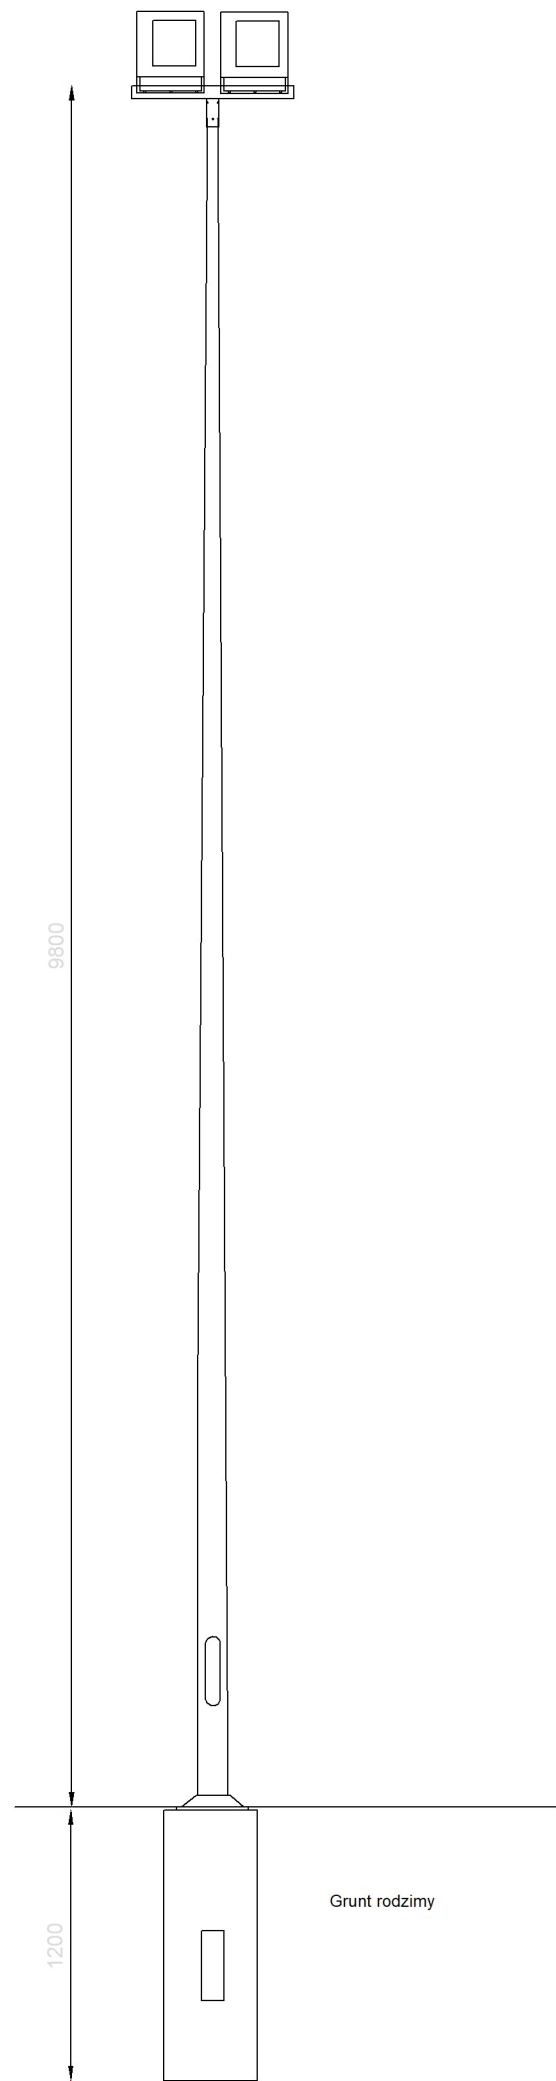

NAZWA INWESTYCJI				
BUDOWA BOISKA WIELOFUNKCYJNEGO PSARY KOLONIA 57, 29–145 SECEMIN CZĘŚĆ DZIAŁKI NR EWID. 581, OBRĘB PSARY KOLONIA INWESTOR: GMINA SECEMIN UL. STRUGA 2, 29-145 SECEMIN				
INSTALACJE ELEKTRYCZNE	PROJEKTANT	mgr inż. MONIKA JĘDRYKA	SLK/IE/9081/15	
	SPRAWDZAJĄCY	mgr inż. MARIUSZ BARDZEL	SLK/IE/3381/05	
BIURO ARCHITEKTONICZNE			ARCHITEKTONIKA ul. ORKANA 84d 42-200 CZĘSTOCHOWA 034 361 44 51 / +48 604 088 350 email: witold.rudecki@architekonika.eu	
ARCHITEKTONIKA				
FAZA	PROJEKT TECHNICZNY			DATA 06.2025
				SKALA
NAZWA RYSUNKU				NR RYSUNKU
Schemat urządzeń wchodzących w skład stanowisk oświetleniowych				E-04