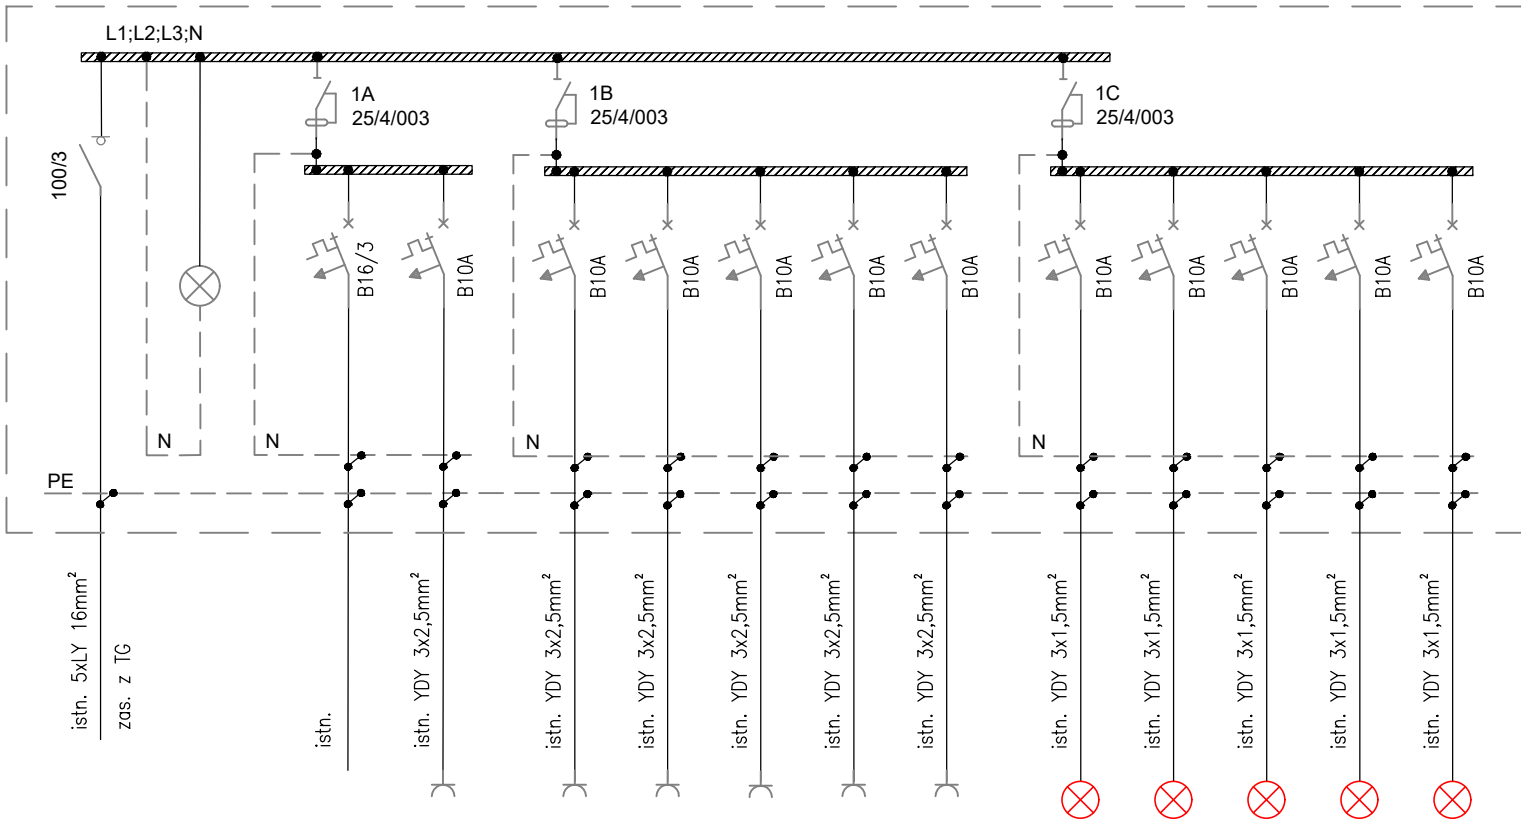
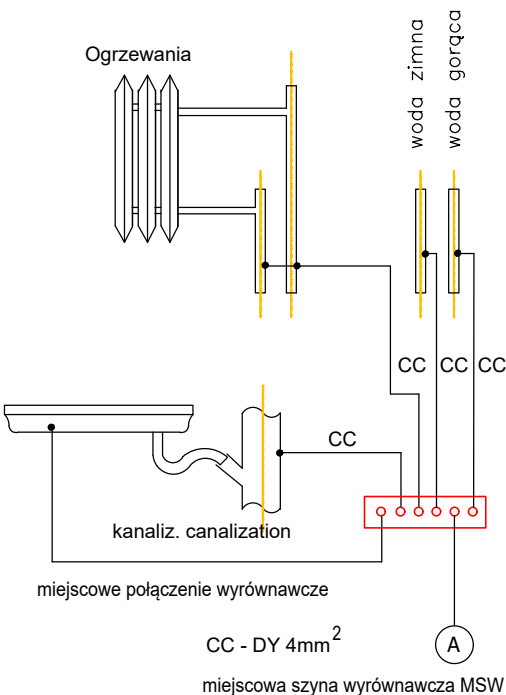


Schemat ideowy istn. rozdzielnicy TP-4

[illegible]

UWAGI:

1. UKŁAD SIECIOWY: TN-C-S
2. OCHRONA OD PORAŻEŃ SAMOCZYNNE S WYŁĄCZANIE ZA
3. RYSUNEK NALEŻY ROZPATRYWAĆ ŁĄCZNIE Z INNYMI DOKUMENTAMI M.IN.: RYSUNKAMI, OPISEM TECHNICZNYM.

SAMOCZYNNIE SZYBKIE
WYŁĄCZANIE ZASILANIA

EPU PROJEKT SP. Z O.O.		SIEDZIBA FIRMY:	
EWELINA GROT	PAWEŁ SYLWESTRZAK	UL. SPYCHAŁSKIEGO 13/208	
TEL.503 010 608	TEL.508 495 542	45-706 OPOLE	
NAZWA INWESTYCJI	Przebudowa w celu poprawy efektywności energetycznej budynku Urzędu Skarbowego w Głubczycach.		
ADRES INWESTYCJI:	ul. Fabryczna 2, 48–100 Głubczyce		
INWESTOR:	Izba Administracji Skarbowej w Opolu ul. plk Witolda Pileckiego 2, 45–331 Opole		
PROJEKTANT: inst. elektr.	inż. Andrzej Zwozniak upr. nr 267/87/Op		
OPRACOWANIE: inst. elektr.	mgr inż. Piotr Robota		
NAZWA RYS.		SCHEMAT IDEOWY ISTNIEJĄCEJ TABLICZY TP–4	
SKALA:	1:100	DATA:	01.07.2024 r.
BRANŻA:	ELEKTRYCZNA	NR RYS.:	IE–10