



Schemat ideowy istn. rozdzielnicy 2TP

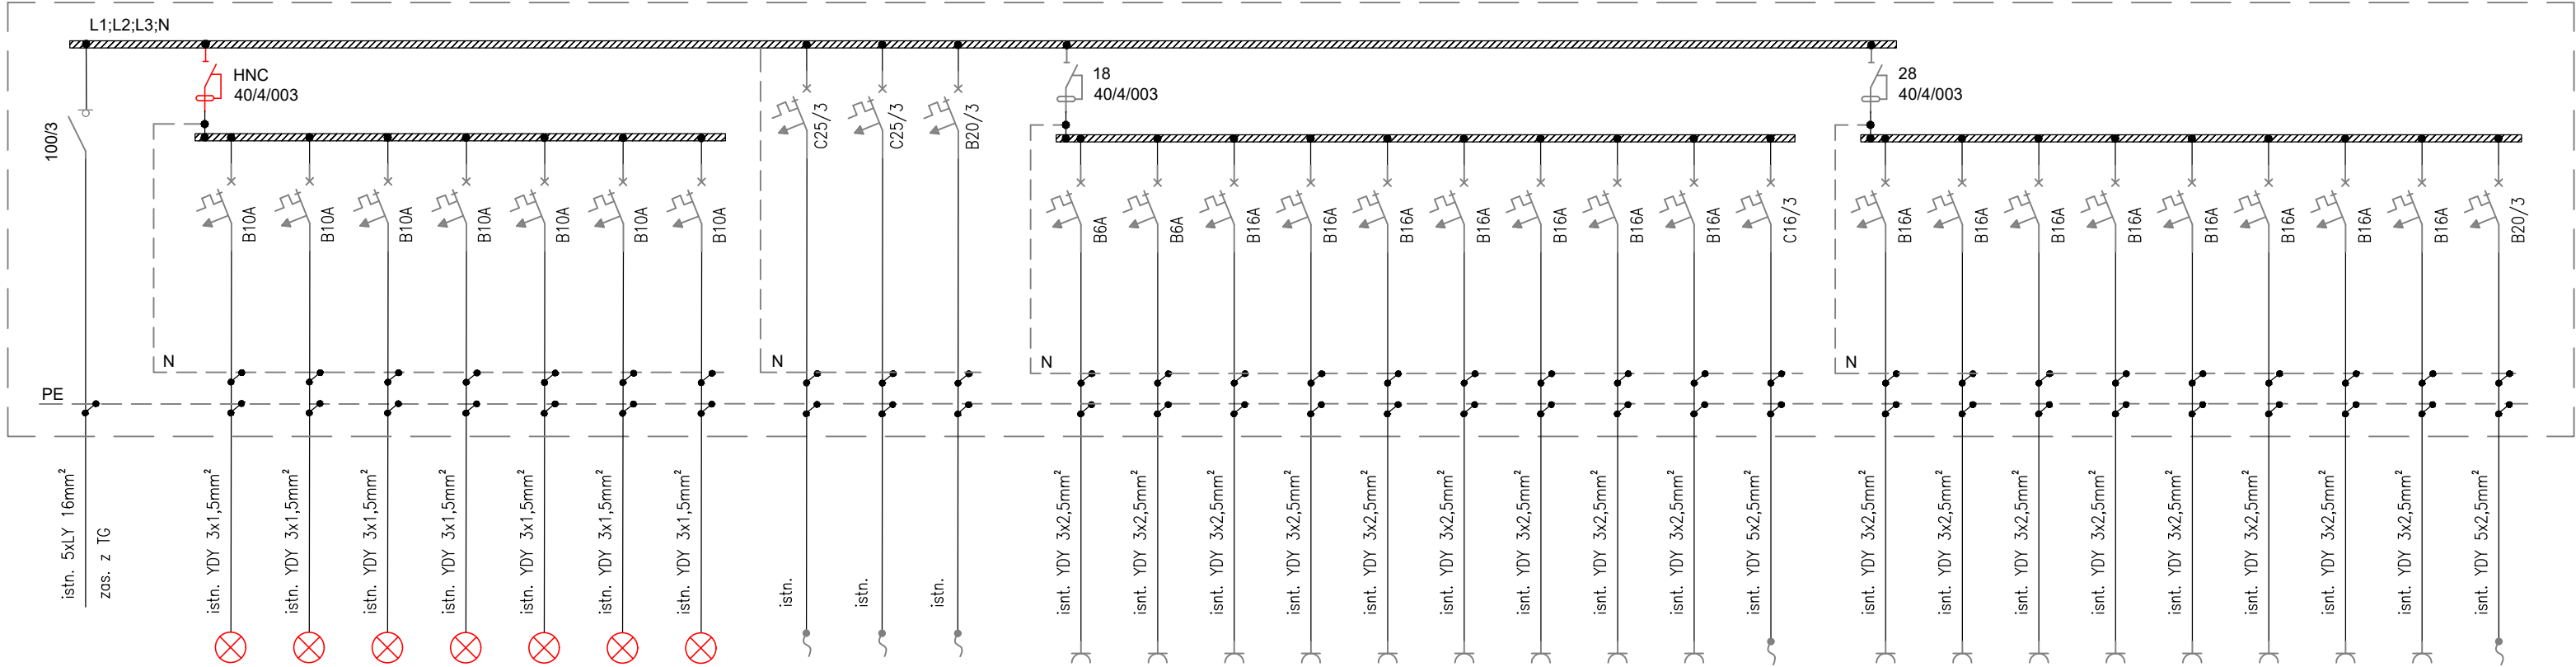

Nr obwodu	zasilanie rozd. 2TP z rozd. TG	1	2	3	4	5	6	7				8	9	10	11	12	13	14	15	16	17	19	20	21	22	23	24	25	26	27
Nazwa urządzenia		oświetlenie	oświetlenie	oświetlenie	oświetlenie	oświetlenie	oświetlenie	oświetlenie	zasilanie 230V klima	zasilanie 230V klima	zasilanie 230V podgrzewac z	grzałka dach	grzałka dach	gniazda 230V	gniazda 230V	gniazda 230V	gniazda 230V	gniazda 230V	gniazda 230V	gniazda 230V	klima	gniazda 230V	gniazda 230V	gniazda 230V	gniazda 230V	gniazda 230V	gniazda 230V	gniazda 230V	gniazda 230V	klima
Moc obwodu [kW]		-	-	-	-	-	-	-	-	-	-	-	-	-	-	-	-	-	-	-	-	-	-	-	-	-	-	-	-	-

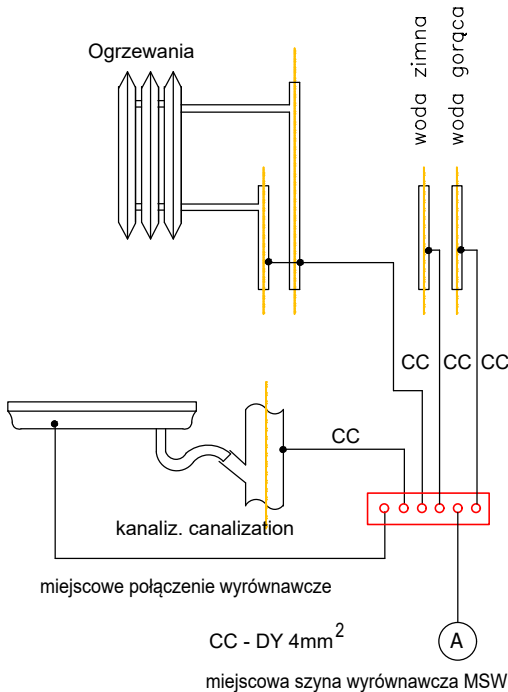

- UWAGI:
- UKŁAD SIECIOWY: TN-C-S
 - OCHRONA OD PORAŻEŃ SAMOCZYNNNE SZYBKIE WYŁĄCZANIE ZASILANIA
 - RYSUNEK NALEŻY ROZPATRYWAĆ ŁĄCZNIE Z INNYMI DOKUMENTAMI M.IN.: RYSUNKAMI, OPISEM TECHNICZNYM.

EPU PROJEKT SP. Z O.O. EWELINA GROT TEL.503 010 608		PAWEŁ SYLWESTRZAK TEL.508 495 542		SIEDZIBA FIRMY: UL. SPYCHAŁSKIEGO 13/208 45-706 OPOLE	
NAZWA INWESTYCJI		Przebudowa w celu poprawy efektywności energetycznej budynku Urzędu Skarbowego w Głubczycach.			
ADRES INWESTYCJI		ul. Fabryczna 2, 48-100 Głubczyce			
INWESTOR:		Izba Administracji Skarbowej w Opolu ul. plk Witolda Pileckiego 2, 45-331 Opole			
PROJEKTANT: inst. elektr.		inż. Andrzej Zwoznik upr. nr 267/87/Op			
OPRACOWANIE: inst. elektr.		mgr inż. Piotr Robota			
NAZWA RYS.		SCHEMAT IDEOWY ISTNIEJĄCEJ TABLICY 2TP			
SKALA:		1:100	DATA:	01.07.2024 r.	
BRANŻA:		ELEKTRYCZNA	NR RYS.:	IE-08	