



Schemat ideowy istn. rozdzielnicy 1TP

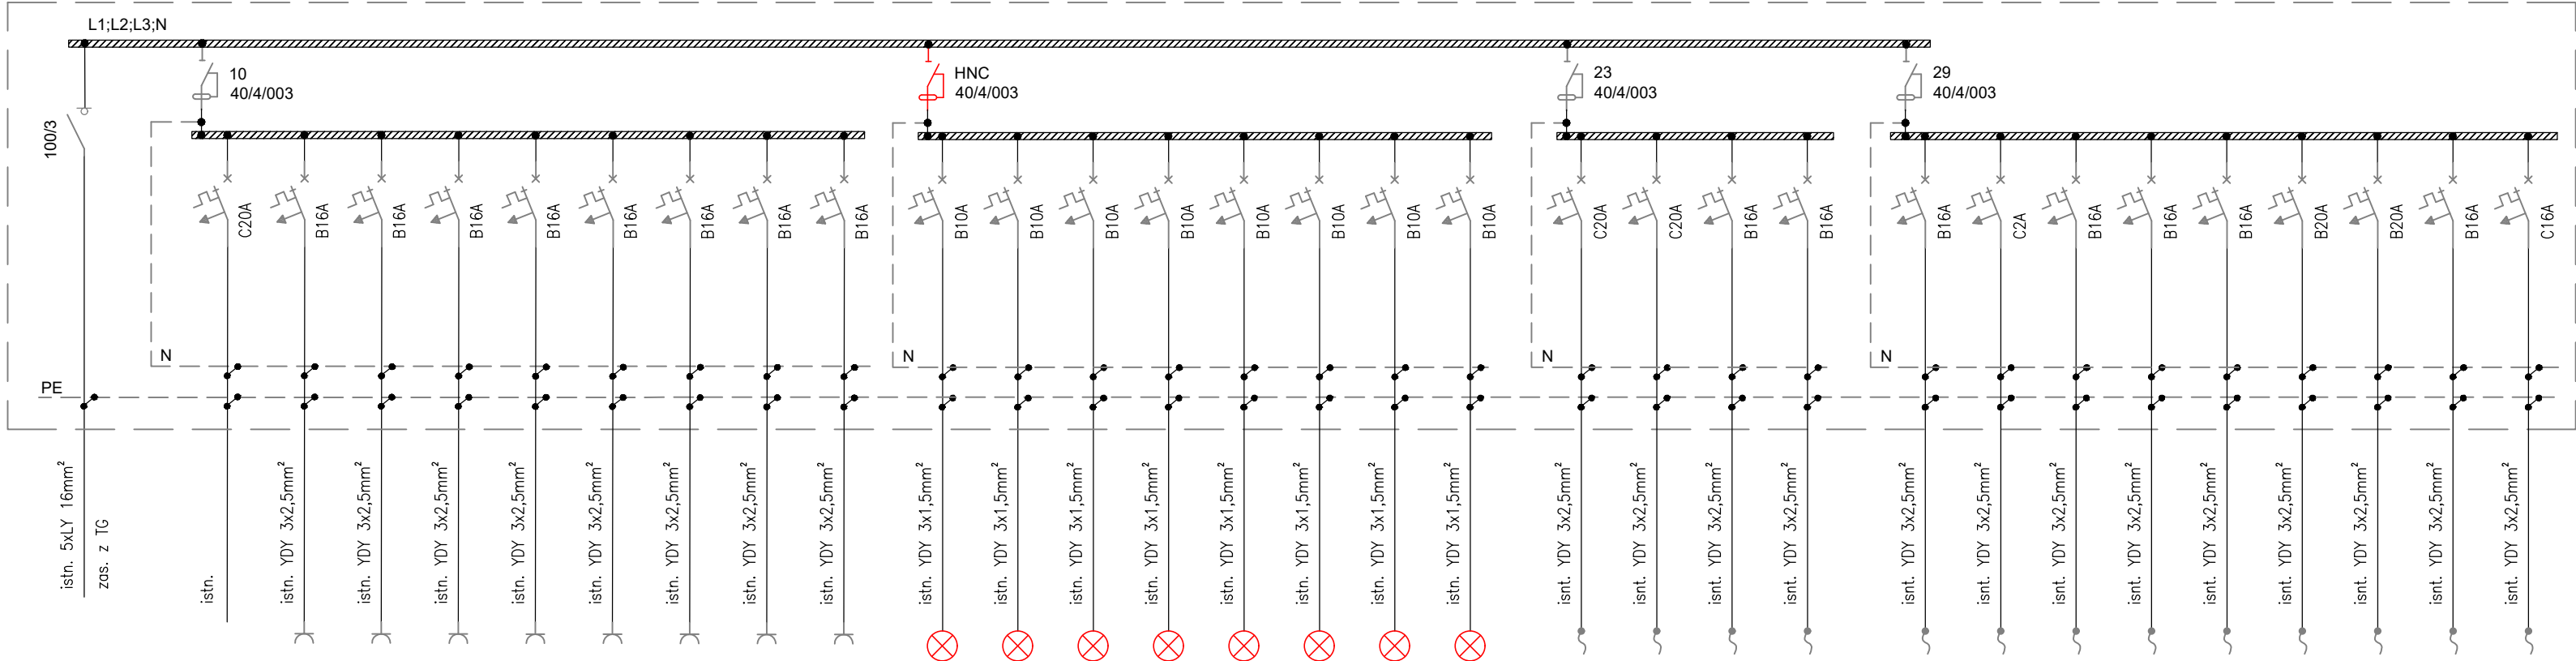

| Nr obwodu        | zasilanie rozd. 2TP<br>z rozd. TG |                         | 1               | 2               | 3               | 5               | 6               | 7               | 8               | 9               | 11          | 12          | 13          | 14          | 15          | 16          | 17          | 18          | 19    | 20    | 21          | 22          | 24    | 25    | 26              | 27              | 28              | 31    | 32    | 33       | 34 |
|------------------|-----------------------------------|-------------------------|-----------------|-----------------|-----------------|-----------------|-----------------|-----------------|-----------------|-----------------|-------------|-------------|-------------|-------------|-------------|-------------|-------------|-------------|-------|-------|-------------|-------------|-------|-------|-----------------|-----------------|-----------------|-------|-------|----------|----|
| Nazwa urządzenia |                                   | zasilanie 230V<br>klima | gniazda<br>230V | gniazda<br>230V | gniazda<br>230V | gniazda<br>230V | gniazda<br>230V | gniazda<br>230V | gniazda<br>230V | gniazda<br>230V | oświetlenie | oświetlenie | oświetlenie | oświetlenie | oświetlenie | oświetlenie | oświetlenie | oświetlenie | klima | klima | podgrzewacz | podgrzewacz | went. | went. | podgrzewa<br>cz | podgrzewa<br>cz | podgrzewac<br>z | klima | klima | alarm TV |    |
| Moc obwodu [kW]  |                                   | -                       | -               | -               | -               | -               | -               | -               |                 |                 | -           | -           | -           | -           | -           | -           | -           | -           | -     | -     | -           | -           | -     | -     | -               | -               | -               | -     | -     | -        |    |

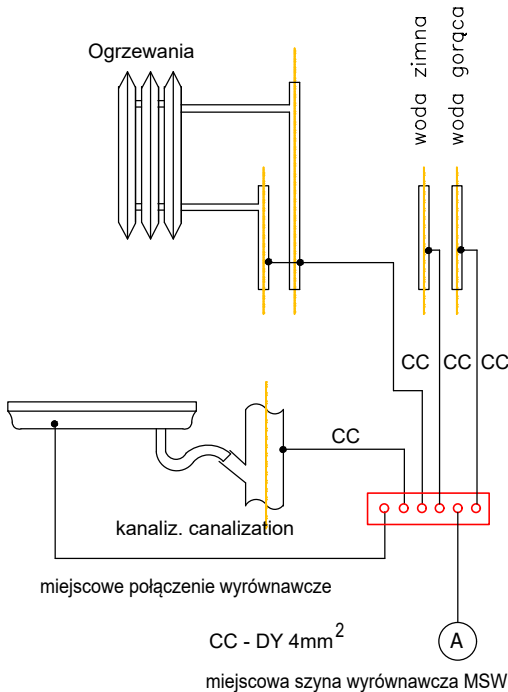

- UWAGI:
- UKŁAD SIECIOWY: TN–C–S
  - OCHRONA OD PORAŻEŃ **SAMOCZYNNE SZYBKIE WYŁĄCZANIE ZASILANIA**
  - RYSUNEK NALEŻY ROZPATRYWAĆ ŁĄCZNIE Z INNYMI DOKUMENTAMI M.IN.: RYSUNKAMI, OPISEM TECHNICZNYM.

|                                                                  |  |                                                                                               |          |                                                                    |  |
|------------------------------------------------------------------|--|-----------------------------------------------------------------------------------------------|----------|--------------------------------------------------------------------|--|
| <b>EPU PROJEKT SP. Z O.O.</b><br>EWELINA GROT<br>TEL.503 010 608 |  | <b>PAWEŁ SYLWESTRZAK</b><br>TEL.508 495 542                                                   |          | <b>SIEDZIBA FIRMY:</b><br>UL. SPYCHAŁSKIEGO 13/208<br>45-706 OPOLE |  |
| NAZWA INWESTYCJI                                                 |  | Przebudowa w celu poprawy efektywności energetycznej budynku Urzędu Skarbowego w Głubczycach. |          |                                                                    |  |
| ADRES INWESTYCJI:                                                |  | ul. Fabryczna 2,<br>48-100 Głubczyce                                                          |          |                                                                    |  |
| INWESTOR:                                                        |  | Izba Administracji Skarbowej w Opolu<br>ul. plk Witolda Pileckiego 2, 45-331 Opole            |          |                                                                    |  |
| PROJEKTANT:<br>inst. elektr.                                     |  | inż. Andrzej Zwoznik<br>upr. nr 267/87/Op                                                     |          |                                                                    |  |
| OPRACOWANIE:<br>inst. elektr.                                    |  | mgr inż. Piotr Robota                                                                         |          |                                                                    |  |
|                                                                  |  |                                                                                               |          |                                                                    |  |
| NAZWA RYS.                                                       |  | SCHEMAT IDEOWY ISTNIEJĄCEJ TABLICY 1TP                                                        |          |                                                                    |  |
| SKALA:                                                           |  | 1:100                                                                                         | DATA:    | 01.07.2024 r.                                                      |  |
| BRANŻA:                                                          |  | ELEKTRYCZNA                                                                                   | NR RYS.: | IE-07                                                              |  |