


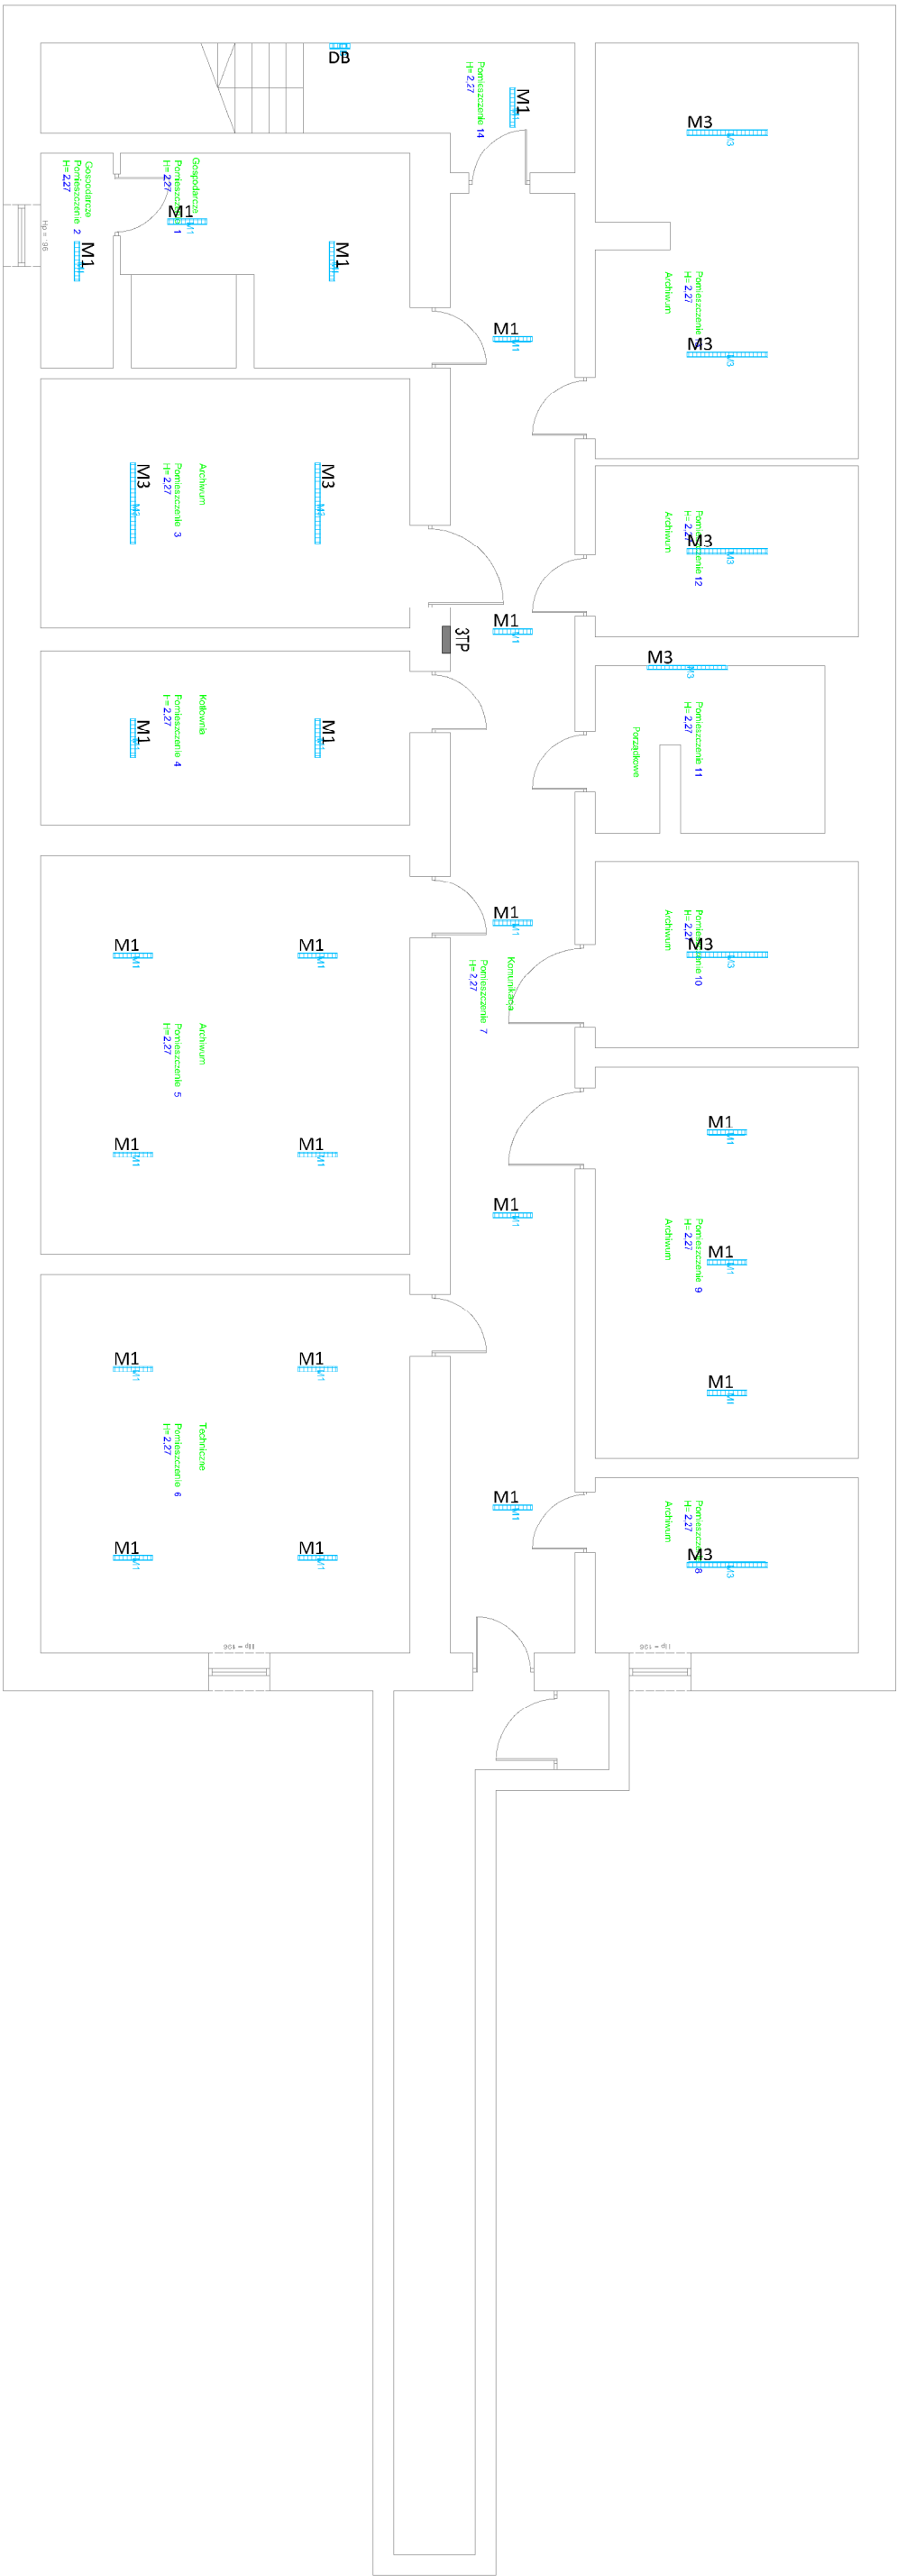

LEGENDA:

- M1** – oprawa nadstropowa typu LED 19W 2400lm 4000K IP65, Kiesz. ryflowany
- M3** – oprawa nadstropowa typu LED 26W 3900lm 4000K IP65, Kiesz. ryflowany
- D9** – oprawa pionowa typu LED 25W 2800lm 4000K IP65, Kiesz. opłoiowy
- 3TP** – istniejąca rozdzielnica elektryczna piwnicy

UWAGI:

- PROJEKT INSTALACJI ELEKTRYCZNYCH NALEŻY ROZPATRYWAĆ ŁĄCZNIE Z PROJEKTEM ARCHITEKTONICZNYM, PROJEKTAMI BRANŻOWYMI I PROJEKTEM ZAGOSPODAROWANIA TERENU
- WSZYSTKIE ZASTOSOWANE W PROJEKIE MATERIAŁY, ROZWIĄZANIA TECHNICZNE I URZĄDZENIA POWINNY ODPOWIADAĆ NORMOM BEZPIECZEŃSTWA P.POŻ. I BHP (POSIADAĆ ODPowiednie ATYSTY APROBATY).
- UWAGI I OPISY ZAMIESZCZANE W CZĘŚCI RYS. PROJEKTU STANOWĄ INTEGRALNĄ CZĘŚĆ NINIEJSZEGO OPRACOWANIA.
- PRZED WYKONYWANIEM JAKICHKOLWIEK PRAC WSZYSTKIE WYMIARY, RZĘDNE NALEŻY SPRAWDZIĆ NA BUDOWIE. W PRZYPADKU JAKICHKOLWIEK NIEZGODNOŚCI BĄDŹ NIEJASNOŚCI WYKONAWCA JEST ZOBOWIĄZANY ZALOŻYĆ TO PROJEKTANTOWI.
- WSZYSTKIE ROZWIĄZANIA TECHNICZNE ZWIĄZANE Z OKREŚLONĄ TECHNOLOGIĄ NALEŻY WYKONAĆ DOKŁADNIE WG WYTYCZNYCH I ZALECEŃ PROJEKTANTA.
- ZAKRES WYKONANIA I OBOWIĄZKI PRZY ROBOTACH BUDOWLANYCH ZODPOWIEDNIE ZE SZTUKĄ BUDOWLANĄ (WARUNKI TECHNICZNE WYKONANIA I ODBIORU ROBÓT BUDOWLANO-MONTAŻOWYCH).
- WSZELKIE NAZWY WŁASNE PRODUKTÓW I MATERIAŁÓW PRZYZWOLANE W PROJEKIE SŁUŻĄ USTALENIU POŻĄDANEGO STANDARDU WYKONANIA OKREŚLENIA WŁAŚCIWOŚCI I WYMOGÓW TECHNICZNYCH ZAŁOŻONYCH W DOKUMENTACJI TECHNICZNEJ DLA PROJEKTOWANYCH ROZWIĄZAŃ. DOPUSZCZA SIĘ ZAMIESZCZENIE ROZWIĄZAŃ W OPRACIU O PRODUKTY (WYROBY), INNYCH PRODUCENTÓW POD WARUNKIEM SPEŁNIANIA TYCH SAMYCH WŁAŚCIWOŚCI TECHNICZNYCH.
- PRZEJSŁA PRZECZ PRZEGRODY ODDZIELENIA POŻAROWEGO WYKONAĆ W KLASIE ODPORNOŚCI POŻAROWEJ Z ZASTOSOWANIEM PRZEPUSTÓW P.POŻ.
- NIEZIDENTYFIKOWANE OBWODY NA ETAPIE PROJEKTU NALEŻY WPIĄĆ DO PROJEKTOWANYCH ROZDZIELNIC.
- PROJEKTOWANE OPRAWY OŚWIELTENIOWE ZASILIC Z ISTNIEJĄCYCH OBWODÓW OŚWIELTENIOWYCH.
- WYKONAĆ POMIARY REZYSTANCJI ISTNIEJĄCYCH OBWODÓW OŚWIELTENIOWYCH, JEŻELI REZYSTANCJA JEST ZBITY MAŁA WYMIENIĆ PRZEWODY.

EPU PROJEKT SP. Z O.O.		SIEDZIBA FIRMY:	
EMELINA GROT PAWEŁ SYLWESTERZAK		UL. SPOŁECZNEGO 19208	
TEL.505 010 208		TEL.505 485 542	
NADANA INWESTYCJA		Przebudowa i ocena poprawy efektywności energetycznej budynku Urzędu Miejskiego Z. 45-351 Górnicy.	
ADRES INWESTYCJI		ul. Fabryczna 2, 46-100 Górnice	
INWESTOR		Izba Administracji Samorządowej w Opolu	
PROJEKTANT		mgr inż. Andrzej Ziębiński	
OPRACOWANIE		mgr inż. Piotr Rabcio	
nazwa rys.		RZUT PIWNICY – INSTALACJA OŚWIELTENIA	
SKALA		1:100	DATA: 01.12.2024 r.
BRANŻA		ELEKTRYCZNA	NR RYS.: E-01