
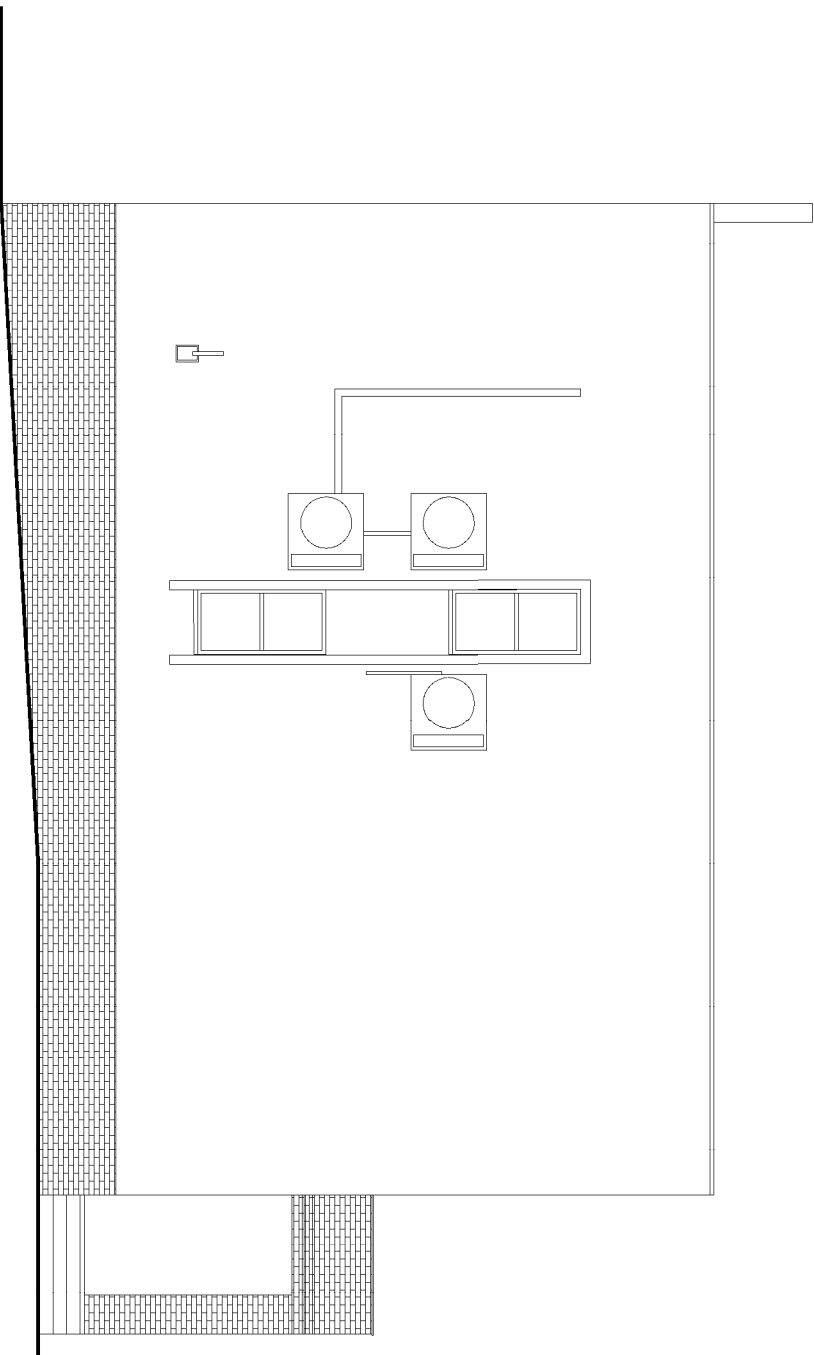


ELEWACJE

SKALA 1:100

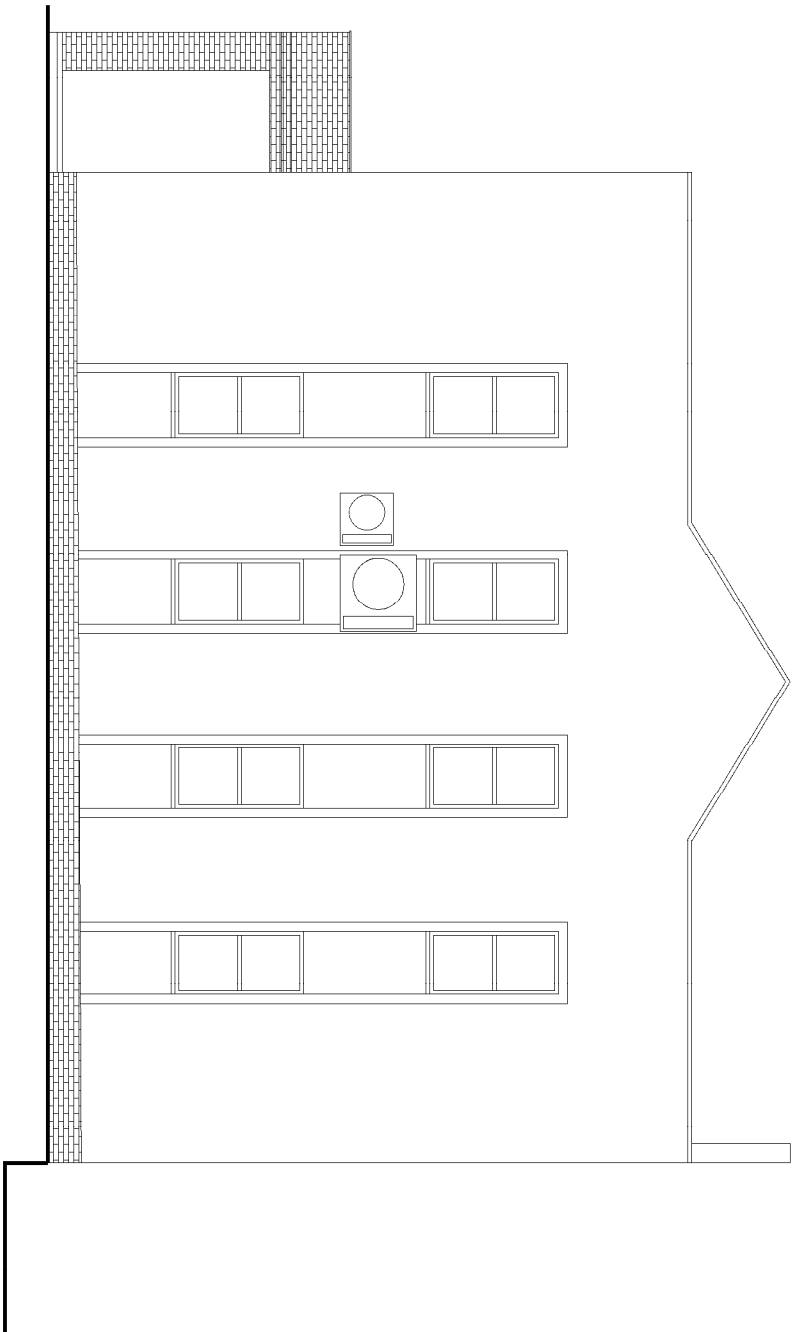

EPU PROJEKT SP. Z O.O. SIEDZIBA FIRMY: EWEJNA GROT PAWEŁ SYLWESTRZAK UL. SPYCHALSKIEGO 13/208 TEL. 503 010 608 TEL. 508 495 542 45-706 OPOLE		
NAZWA INWESTYCJI	Przebudowa w celu poprawy efektywności energetycznej budynku Urzędu Skarbowego w Głubczycach.	
ADRES INWESTYCJI	ul. Fedyńska 2, 46-100 Głubczyce	
INWESTOR:	Izba Administracji Skarbowej w Opolu ul. plk Witolda Pileckiego 2, 45-531 Opole	
PROJEKTANT:	mgr inż. Ewejna Grot	
uzupełnia	upr. nr 09/OPOK/2011	
OPRACOWANIE:	mgr inż. arch. Weronika Brożyna	
SPRACZUJĄCY:	mgr inż. arch. Aleksandra Maria Żegien	
uzupełnia	upr. nr 18/OPOK/2018	
NAZWA RYS.	ELEWACJE – INWENTARYZACJA	
SKALA:	1:100	DATA: 01.07.2024 r.
BRANŻA:	ARCH.	NR RYS.: I-7