
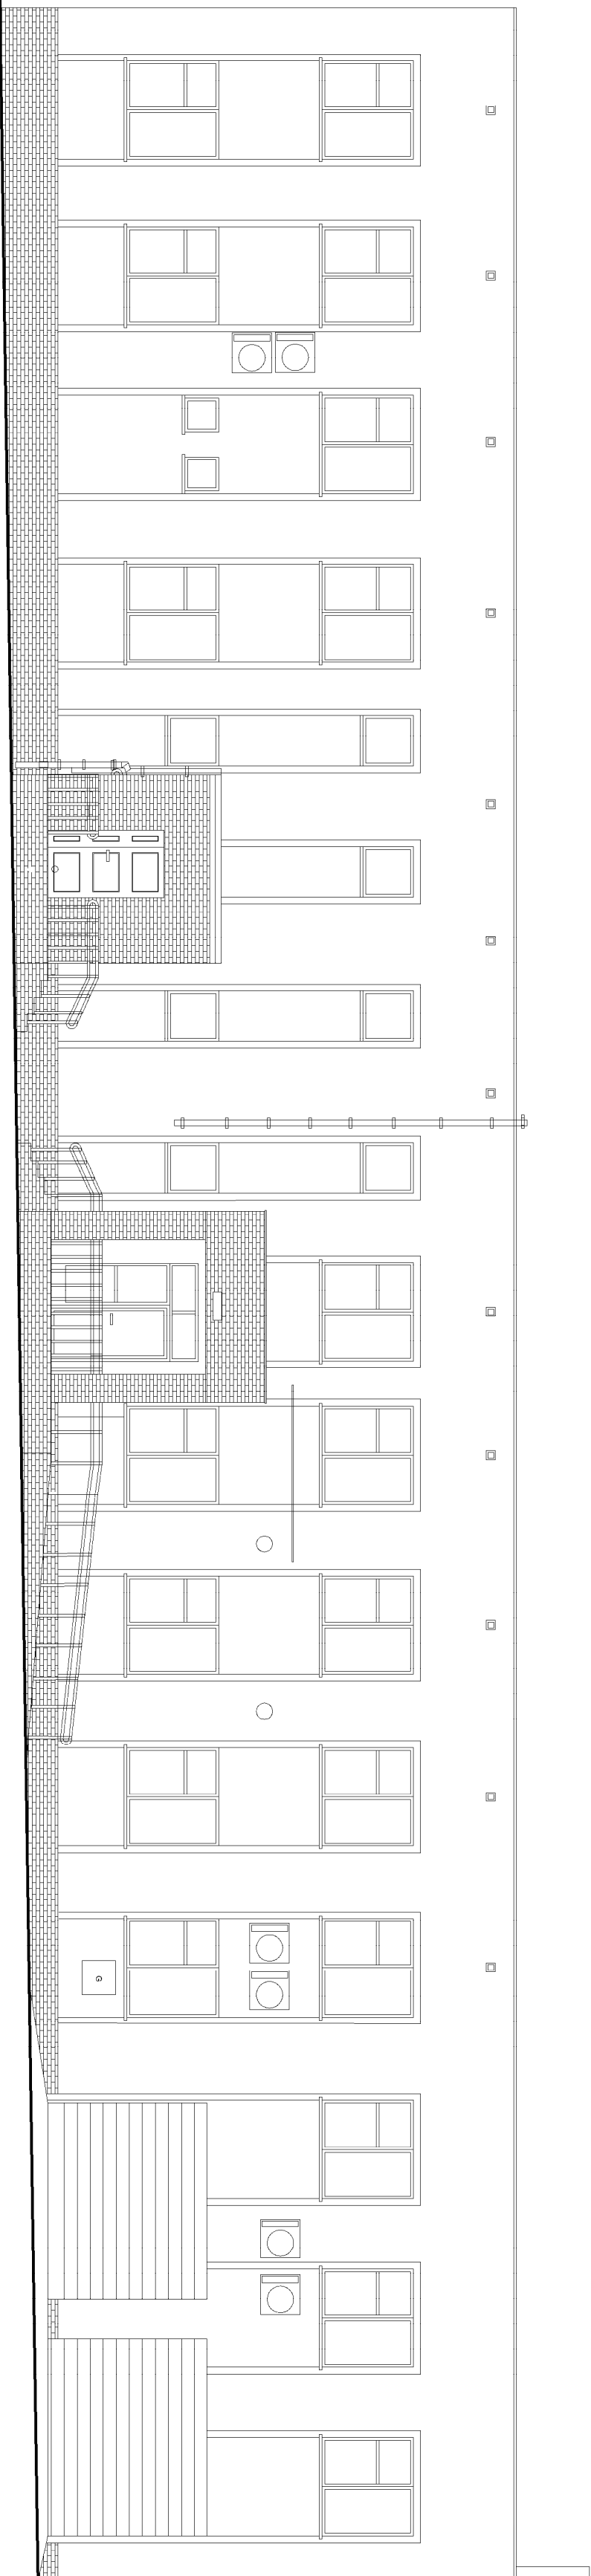


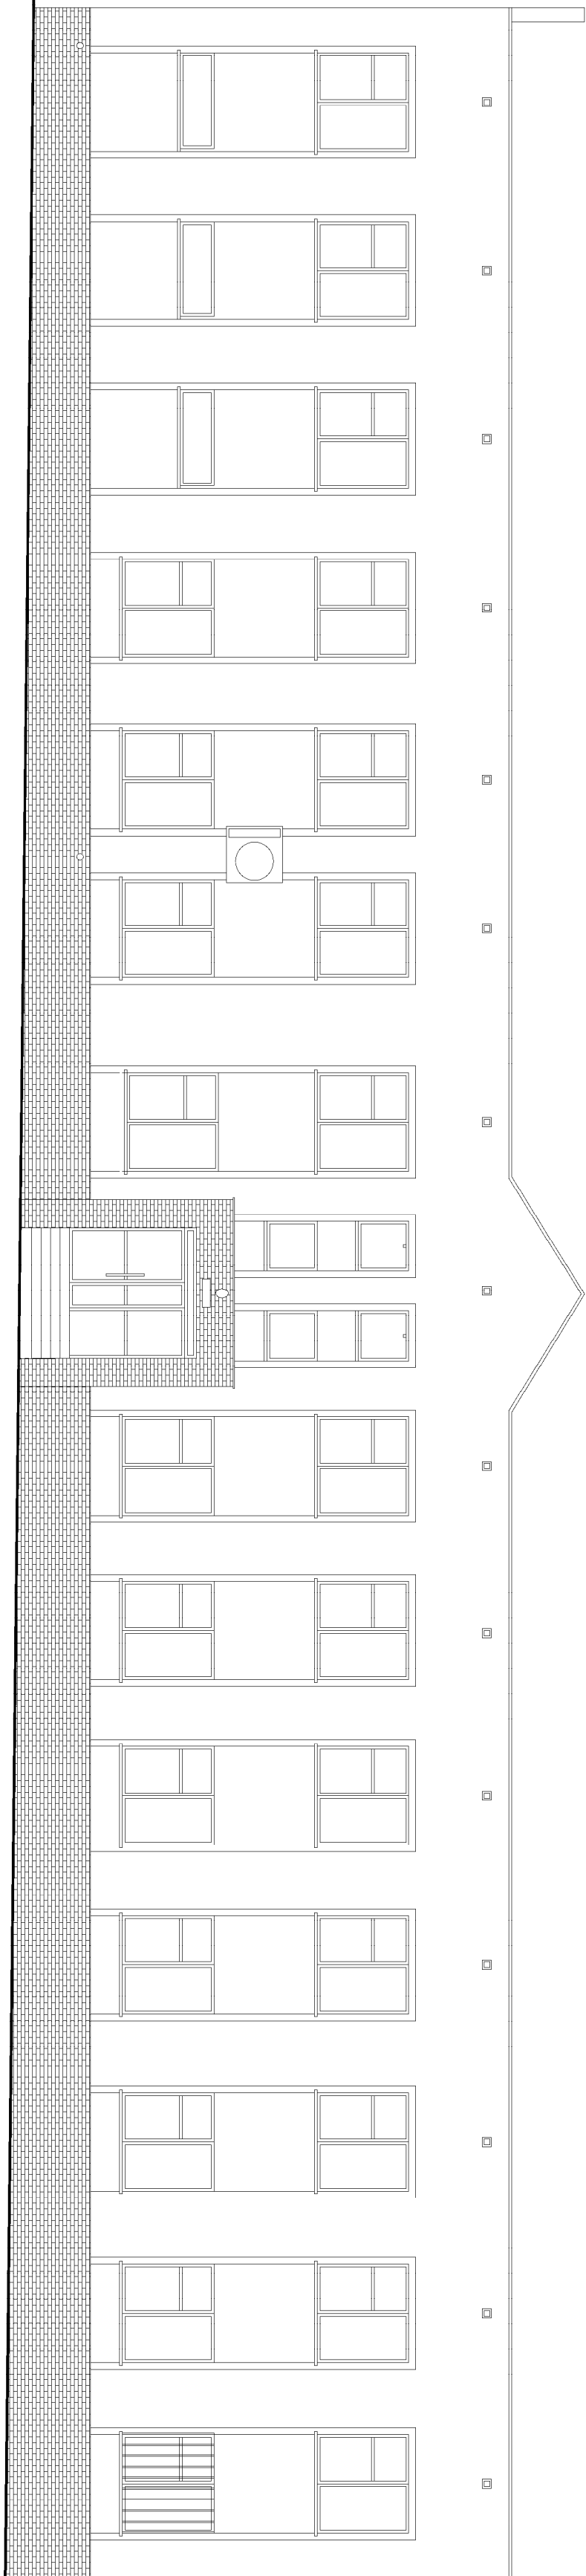

EPU PROJEKT SP. Z O.O.				SIEDZIBA FIRMY:	
EVELINA GROT				PAWEŁ SYLWESTRZAK	
TEL. 503 010 808				UL. SPYCHALSKIEGO 132/8	
TEL. 503 010 808				45-706 OPOLE	
NAZWA INWESTYCJI:				ADRES INWESTYCJI:	
Przebudowa i całkowita renowacja elewacji i elewacji				ul. Fabryczna 2,	
budynku Urzędu Miejskiego w Olsztynie				48-100 Olsztyn	
INWESTOR:				PROJEKTANT:	
Urząd Miejski w Olsztynie				mgr inż. arch. Ewelina Grot	
ul. pl. Wolności 2, 45-331 Olsztyn				upr. nr 09/2016/2011	
OPRACOWANIE:				SPRACOWANIE:	
mgr inż. arch. Marcin Borkowski				mgr inż. arch. Marcin Borkowski	
upr. nr 18/2016/2018				upr. nr 18/2016/2018	
NZWA RYS.				SKALA:	
ELEWACJE - INWESTYCJA				1:100	
BRAMA:				DATA:	
				01.07.2024 r.	
				ARCH.	
				1-8	