


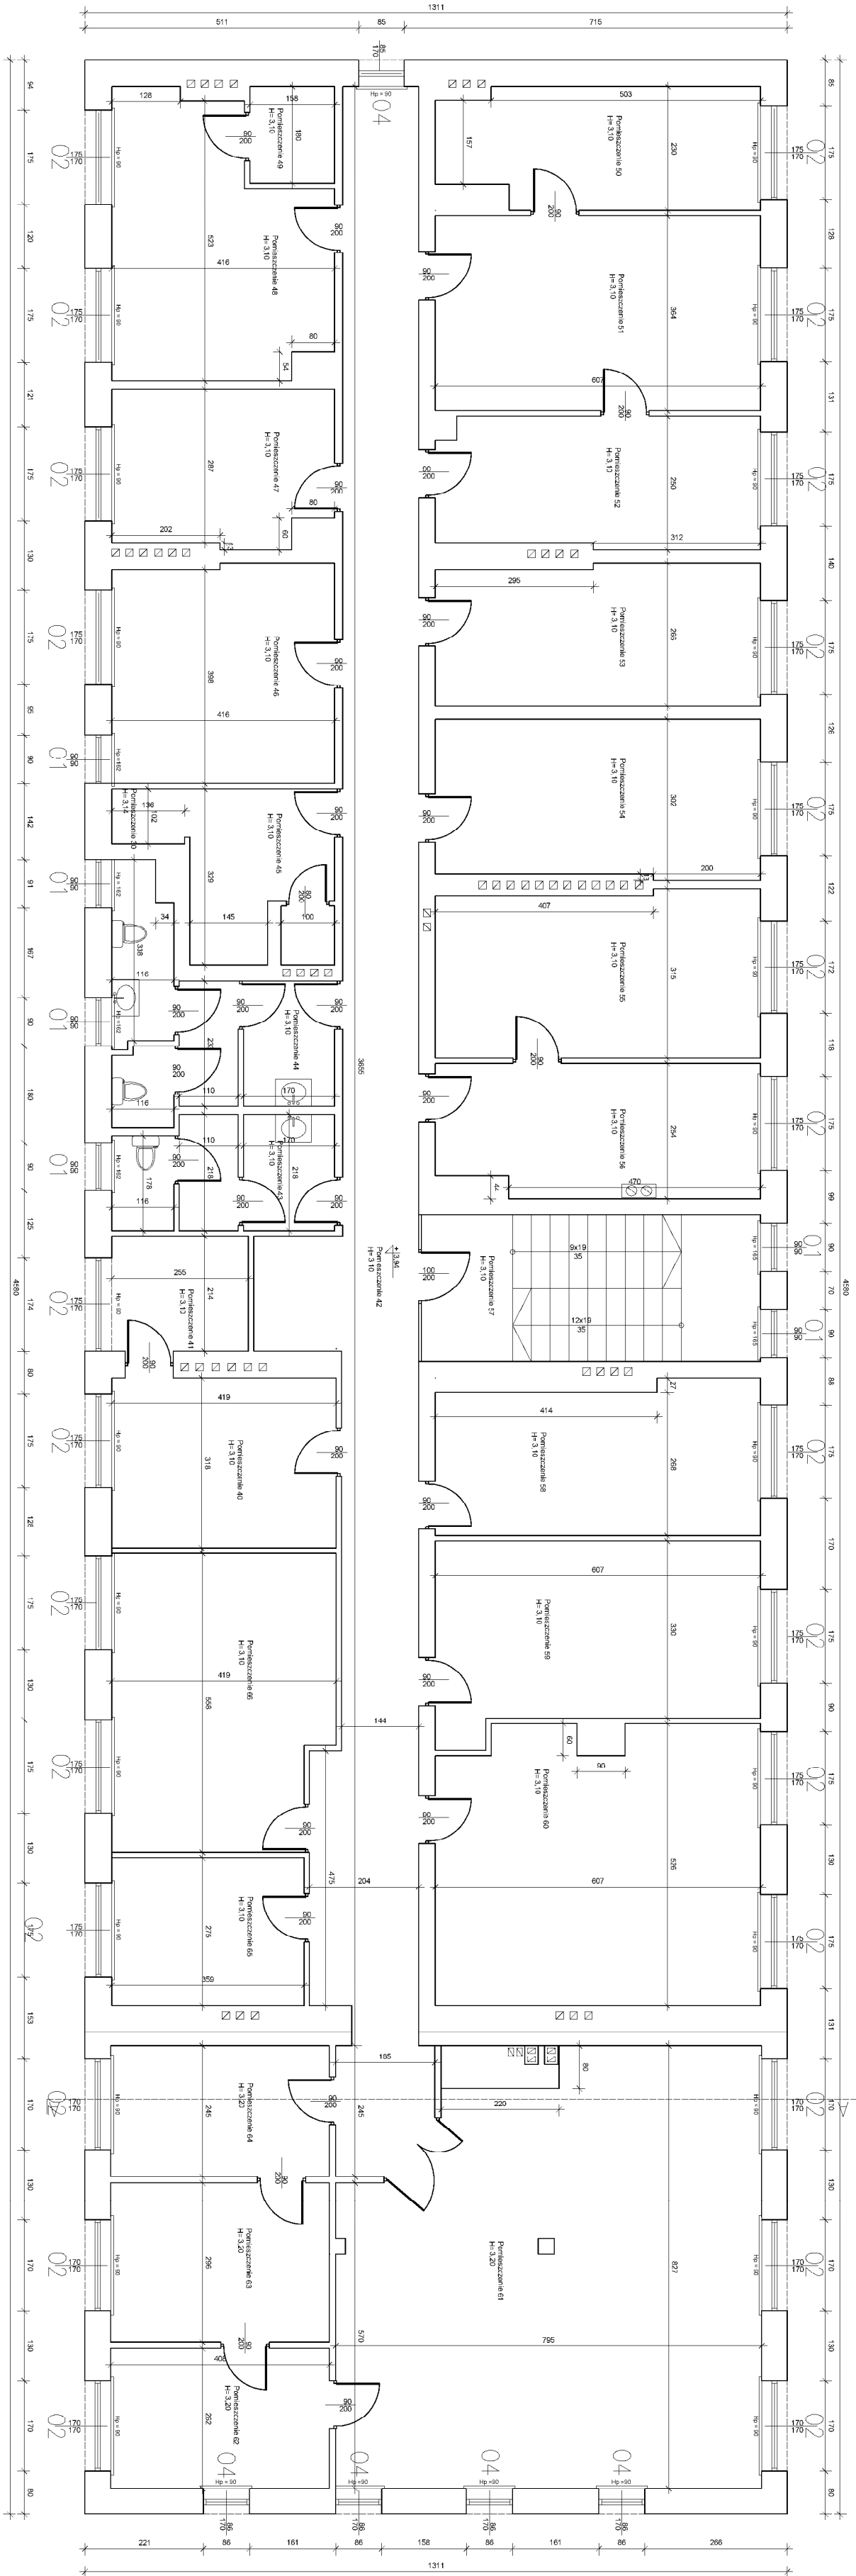

EPU PROJEKT SP. Z O.O.		SIEDZIBA FIRMY:	
EWELINA GROT		PAWEŁ SYLWESTERZAK	
TEL.508 010 808		UL. SPÓŁCZASNEGO 13/208	
TEL.508 485 542		45-108 OPOLĘ	
NADANA INWESTYCJI			
Przebudowa w celu poprawy efektywności energetycznej			
budynku Urzędu Sanitarnego w Góleszynie			
ADRES INWESTYCJI			
ul. Fabryczna 2,			
46-100 Góleszyna			
INWESTOR			
Izba Administracji Skarbowej w Opolu			
PROJEKTANT			
mgr inż. arch. Ewelina Grot			
upr. nr 09/OP/OK/2011			
OPRACOWANIE			
mgr inż. arch. Marcin Boczko			
SPRACOWUJĄCY			
mgr inż. arch. Aleksandra Wrona-Zagier			
upr. nr 18/OP/OK/2018			
architektura			
NAZWA RYS.			
RZUT I PIĘTRA – RZEMIONOZŁAZA			
SKALA			
1:100	DATA	01.07.2024 r.	
BRUK			
ARCH.	IN. RYS.	1-3	