


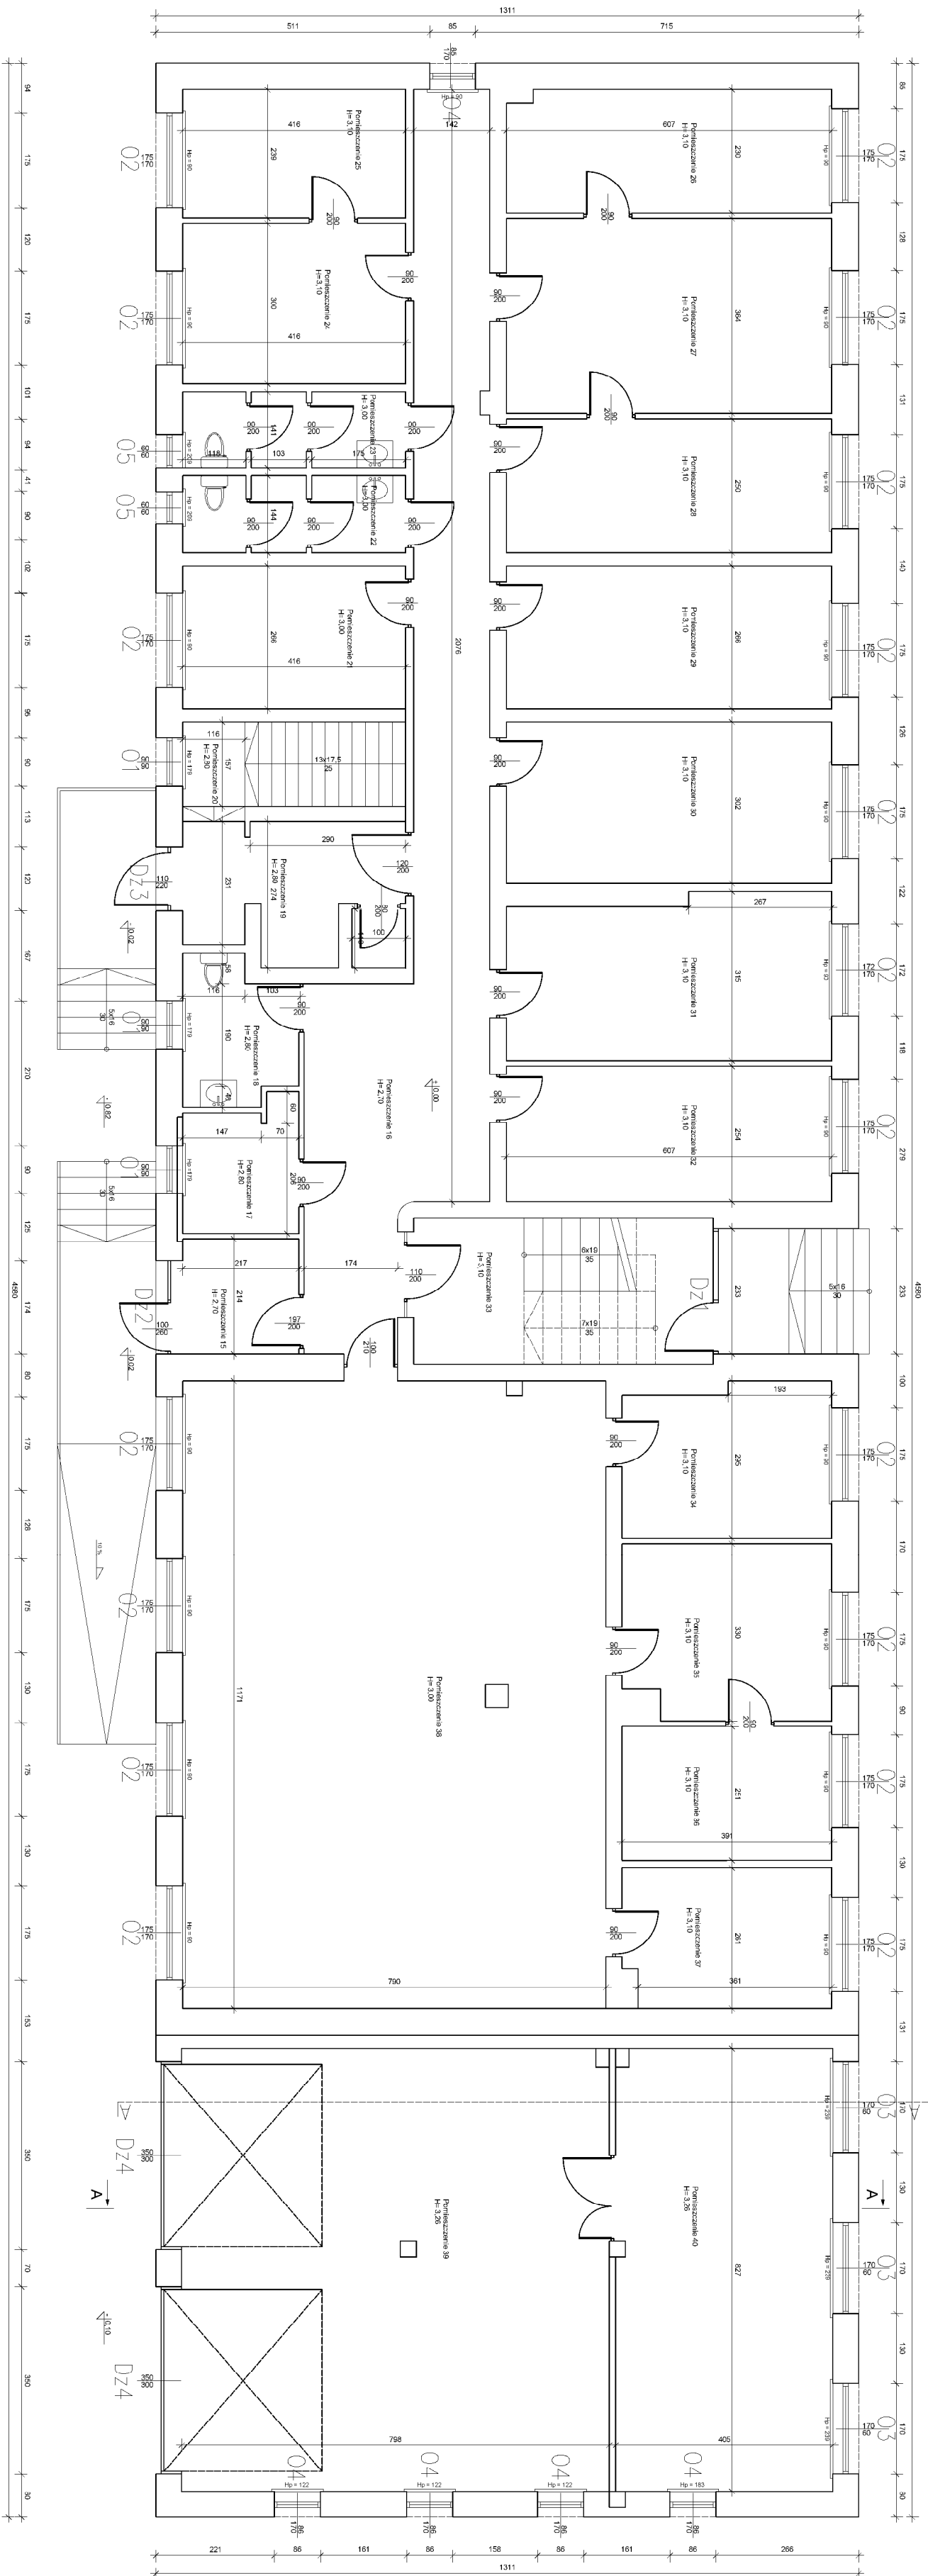

34

EPU PROJEKT SP. Z O.O. SIEDZIBA FIRMY: EMELIJA GROT PAWEŁ SYLWESTRZAK UL. SPÓŁKOWA 13/208 TEL. 503 010 608 TEL. 508 495 542 45-709 OPOLE			
WZAM INWESTYCJA Przebudowa w celu poprawy efektywności energetycznej budynku Urzędu Skarbowego w Glińcach.			
INWESTOR: ul. Fabryczna 2, 45-100 Glińce			
PROJEKTANT: mgr inż. arch. Ewelina Grot upr. nr 05./OPKX/2/11			
OPRACOWANIE: mgr inż. arch. Maciej Bożyna			
SPRACOWUJĄCY: mgr inż. arch. Aleksandra Maria Żegalska upr. nr 18./OPKX/2/18			
NAZWA RTS: RZUT PARTERU – INWENIARZAJĄ			
SKALA:	1:100	DAT:	01.07.2024 r.
BRUK:	ARCH.	WP. RTS:	I-2