
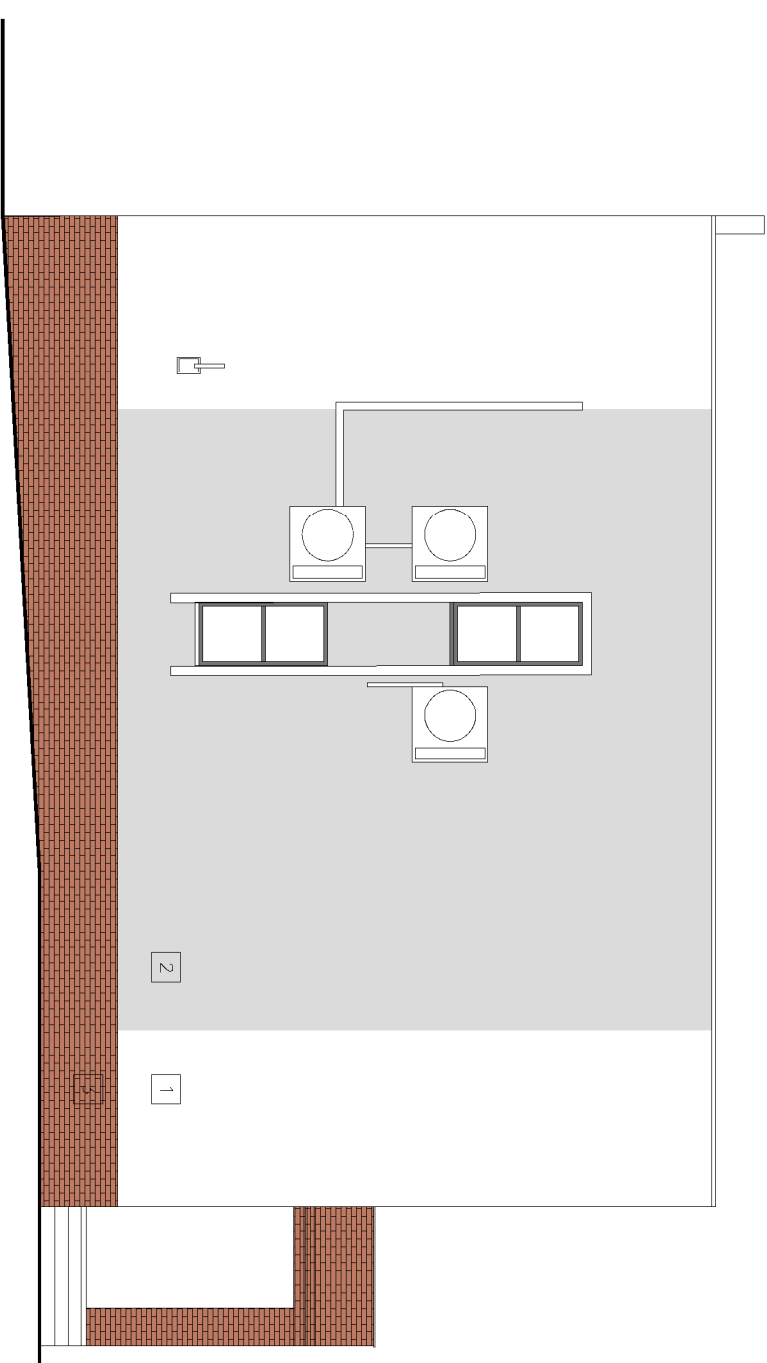


ELEWACJE

SKALA 1:100

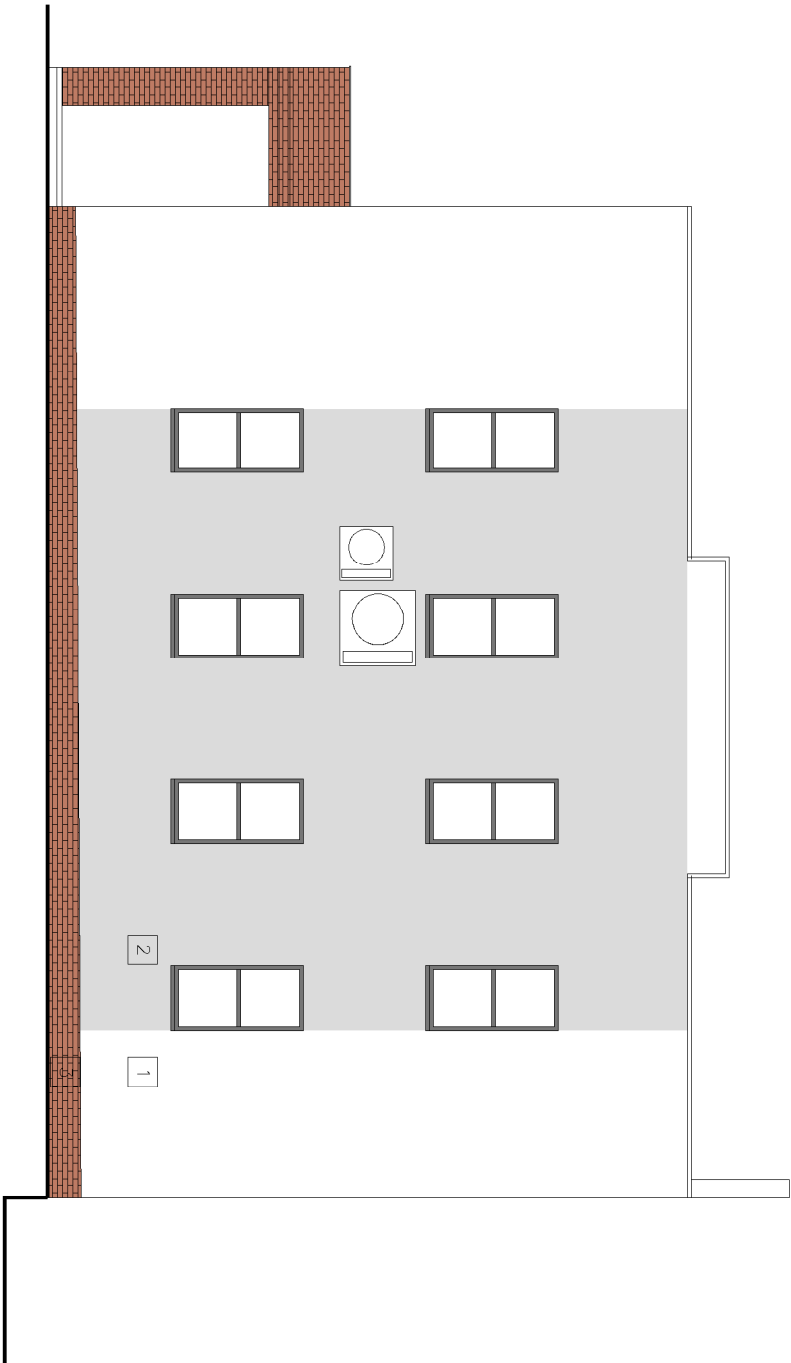

UWAGA:

- NINIEJSZY RYSUNEK NALEŻY ROZPATRYWAĆ ŁĄCZNIE Z CAŁĄ DOKUMENTACJĄ PROJEKTOWĄ.
- W PRZYPADKU REALIZACJI INWESTYCJI WSZYSTKIE WYMAGARY NALEŻY BEZWZGLĘDNE SPRAWDZIĆ NA BUDOWIE.
- Z UWAGI NA TŁO, ŻE OBIEKT JEST UŻYTKOWANY NIE BYŁO MOŻLIWE WYKONANIE OGLEDZIN WSZYSTKICH ELEMENTÓW BUDYNKU.
- INTEGRALNĄ CZĘŚCIĄ DOKUMENTACJI JEST OPIS TECHNICZNY.
- PRZED ZAMÓWIENIEM STOLARKI OKIENNEJ I DRZWIOWEJ WYMAGY OTWORÓW SPRAWDZIĆ NA BUDOWIE, NALEŻY TEŻ POWTÓRNE PRZELICZYĆ ILOŚĆ ZAMAWIANYCH SZTUK STOLARKI,
- SPOSÓB OTWIERANIA DRZWI I OKIEN USTALIĆ WG. INDYWIDUALNYCH PREFERENCJI INWESTORA,
- STOLARKA OKIENNA MUSI BYĆ WYPOSAŻONA W NAMIERNIKI POWIETRZA,
- STOLARKA OKIENNA I DRZWI ZEWNĘTRZNE POWINNY POSIADAĆ ODPWIEDNI WSPÓŁCZYNNIK PRZENIKANIA CIEPŁA ZAPEWNIĄCY ENERGOOSZCZĘDNOŚĆ BUDYNKU. WARTOŚCI WSPÓŁCZYNNIKÓW WG AUDYTU ENERGETYCZNEGO.
- DEMONTAŻ I MONTAŻ URZĄDZEŃ KLIMATYZACYJNYCH NA POTRZEBY WYKONANIA ROBÓT DOGRIEPIENIOWYCH WIĄŻE SIĘ Z OPRÓŻNIENIEM I POKOJOWYM NAPIĘNIENIEM CZYNNIKIEM ORAZ URUCHOMIENIEM ; WYKONANIEM BADAŃ SZCZELNOŚCI,
- WYMAGY STOLARKI OKIENNEJ I DRZWIOWEJ SĄ ZBLIŻONE DO WYMIARÓW STOLARKI ZAMONTOWANEJ, PRZED DOKONANIEM KALKULACJI KOSZTÓW OFERENT ZOBOWIĄZANY JEST DO DOKONANIA WŁASNYCH POMIARÓW,
- WSZYSTKIE NOWE OKNA MAJĄ BYĆ Z PCV, A DRZWI ZEWNĘTRZNE ALUMINIOWE, PRZY ZACHOWANIU PARAMETRÓW PRZENIKANIA CIEPŁA,
- NALEŻY UWZGLĘDNIĆ ZMIANY SZEROKOŚCI ŚCIAN ZEWNĘTRZNYCH NA POTRZEBY WYMAGNY OBRÓBEK BLACHARSKICH RYNIEN I RUR SPUSZTOWYCH,
- PRZY MONTAŻU ZIELONEJ ŚCIANY UWZGLĘDNIĆ AUTOMATYCZNY SYSTEM PODLEWANIA, DOBÓR ROŚLIN W ZALEŻNOŚCI OD NASTĘPCZENIENIA,

KOLORYSTYKA BUDYNKU

Lp.	NAZWA KOLORU	PRÓBKA	WZORNIK
1	GRANIT 50 L80.CO.HO		CAPAROL FASSADE A1
2	GRANIT 30 L60.CO.HO		CAPAROL FASSADE A1
3	CEGLANY		ISTNIEJĄCY KLINKIER

UWAGI:

- NOWE OBRÓBKI BLACHARSKIE – RYNNY I RURY SPUSZTOWE Z TYTAN CYNKU WG ODRĘBNEGO POZWOLENIA.
- REMONT ELEWACJI NA PODSTAWIE PRZYGOTOWANEJ CPINII TECHNICZNEJ BUDYNKU
- WSZYSTKIE WYMAGY NALEŻY SPRAWDZIĆ NA BUDOWIE.
- UWZGLĘDNIENIE WYKONANIA NOWEJ FUGI I NOWYCH SPOIN. PRZEWIDUJE SIĘ, RÓWNIEŻ UZUPEŁNIENIE EWENTUALNYCH BRAKÓW W MATERIALE, W CELU ZAPEWNIENIA SPÓJNOŚCI ESTETYCZNEJ ORAZ TRWAŁOŚCI WYKOŃCZENIA.

EPU PROJEKT SP. Z O.O. EWEŁINA GROT PAVEŁ SYLWESTRZAK TEL. 503 010 608 TEL. 508 495 542				SIEDZIBA FIRMY: UL. SPYCHAŁSKIEGO 13/208 45-706 OPOLE		
NAZWA INWESTYCJI: budynku w celu poprawy efektywności energetycznej		ADRES INWESTYCJI: ul. Fabryczna 2, 48-100 Głubczyce				
INWESTOR: Izba Administracji Skarbowej w Opolu ul. plk Włodzisław Plechowski 2, 45-331 Opole		PROJEKTANT: mgr inż. arch. Ewelina Grot upr. nr 09/OPORK/2011				
OPRACOWANIE: mgr inż. arch. Weronika Brożyna architektura		SPRAWDZAJĄCY: mgr inż. arch. Aleksandra Maria Żegien upr. nr 8/OPORK/2018				
NAZWA RYS.		ELEWACJE				
SKALA:	1:100	DATA:	01.07.2024 r.			
BRANŻA:	ARCH.	NR RYS.:	A-8			