
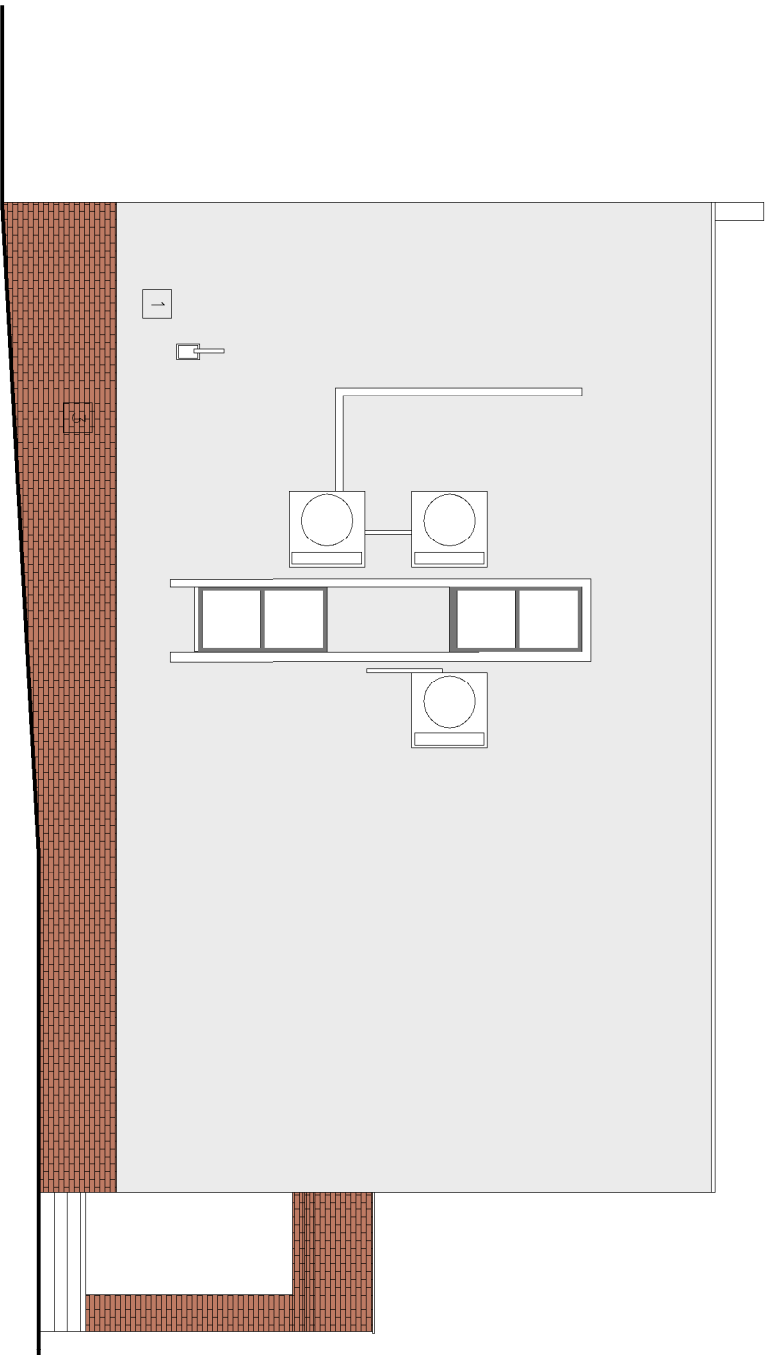


ELEWACJE

SKALA 1:100

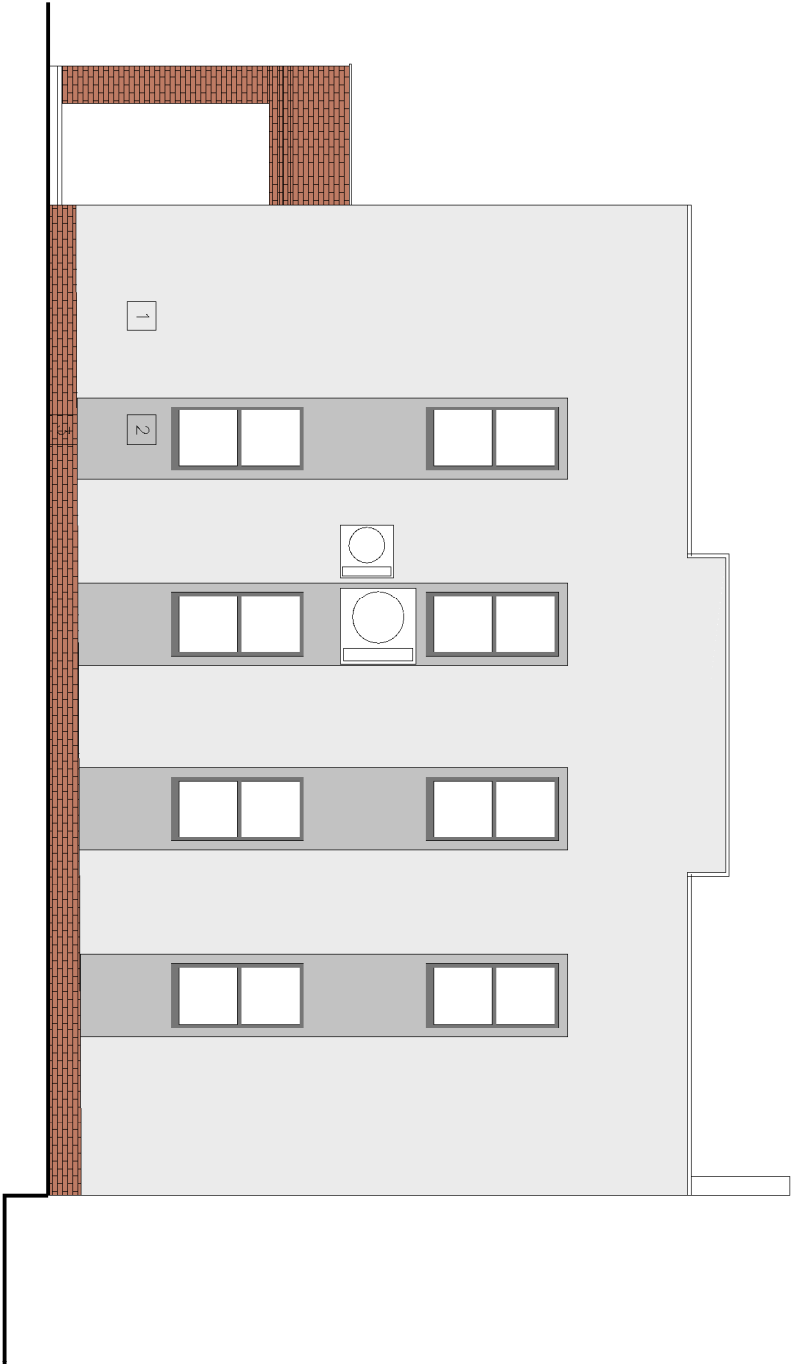

UWAGA:

- NINIEJSZY RYSUNEK NALEŻY ROZPATRYWAĆ JAKOŁĄCZNIE Z CAŁĄ DOKUMENTACJĄ PROJEKTOWĄ.
- W PRZYPADKU REALIZACJI INWESTYCJI WSZYSTKIE WYMARIY NALEŻY BEZWZGLĘDNIE SPRAWDZIĆ NA BUDOWIE.
- Z UWAGI NA TO, ŻE OBIEKT JEST UŻYTKOWANY NIE BYŁO MOŻLIWE WYKONANIE OGŁĘDZIN WSZYSTKICH ELEMENTÓW BUDYNKU.
- INTEGRALNĄ CZĘŚCIĄ DOKUMENTACJI JEST OPIS TECHNICZNY.
- PRZED ZAMOWIENIEM STOLARKI OKIENNEJ I DRZWIOWEJ WYMARIY OTWORÓW SPRAWDZIĆ NA BUDOWIE, NALEŻY TEŻ POWTÓRNIIE PRZELICZYĆ ILOŚĆ ZAMAWIANYCH SZTUK STOLARKI.
- SPOSÓB OTWIERANIA DRZWI I OKIEN USTALIĆ WG. INDYWIDUALNYCH PREFERENCJI INWESTORA.
- STOLARKA OKIENNA MUSI BYĆ WYPOSAŻONA W NAMIENNIKI POWIETRZA.
- STOLARKA OKIENNA I DRZWI ZEWNĘTRZNE POWINNY FOSIADĄĆ ODPOWIEDNI WSPÓŁCZYNNIK PRZENIKANIA CIEPŁA ZAPEWNIĄCY ENERGOOSZCZĘDNOŚĆ BUDYNKU. WARTOŚCI WSPÓŁCZYNNIKÓW WG AUDYTU ENERGETYCZNEGO.
- DEMONTAŻ I MONTAŻ URZĄDZEŃ KLIMATYZACYJNYCH NA POTRZEBY WYKONANIA ROBÓT DOCIEPLENIOWYCH WĄŻE SIĘ Z OPRÓŻNIENIEM I PONOWNYM NAPEŁNIENIEM CZYNNIKIEM ORAZ URUCHOMIENIEM I WYKONANIEM BADAŃ SZCZELNOŚCI.
- WYMARIY STOLARKI OKIENNEJ I DRZWIOWEJ SĄ ZBIĘŻONE DO WYMIARÓW STOLARKI ZAMONTOWANEJ PRZED DOKONANIEM KALKULACJI KOSZTÓW OFERENT ZOBOWIĄZANY JEST DO DOKONANIA WŁASNYCH POMIARÓW.
- WSZYSTKIE NOWE OKNA MAJĄ BYĆ Z PCV, A DRZWI ZEWNĘTRZNE ALUMINIOWE. PRZY ZACHOWANIU PARAMETRÓW PRZENIKANIA CIEPŁA,
- NALEŻY UWZGLĘDNIĆ ZMIANY SZEROKOŚCI ŚCIAN ZEWNĘTRZNYCH NA POTRZEBY WYMANY OBRÓBEK BLACHARSKICH RYNIEN I RUR SPUSTOWYCH,
- PRZY MONTAŻU ZIELONEJ ŚCIANY UWZGLĘDNIĆ AUTOMATYCZNY SYSTEM PODLEWANIA, DOBÓR ROŚLIN W ZALEŻNOŚCI OD NASŁONECZENIA,

KOLORYSTYKA BUDYNKU

Lp.	NAZWA KOLORU	PRÓBKA	WZORNIK
1	GRANIT 50 L80.CO.HO		CAPAROL FASSADE A1
2	GRANIT 30 L60.CO.HO		CAPAROL FASSADE A1
3	CIEGLANY		ISTNIEJĄCY KLINKIER

UWAGI:

- NOWE OBRÓBK I BLACHARSKIE –RYNNY I RURY SPUSTOWE Z TYTAN CYNKU WG ODRĘBNEGO POZWOLENIA.
- REMONT ELEWACJI NA PODSTAWIE PRZYGOTOWANEJ OPINII TECHNICZNEJ BUDYNKU
- WSZYSTKIE WYMARIY NALEŻY SPRAWDZIĆ NA BUDOWIE.
- UWZGLĘDNIENIE WYKONANIA NOWEJ -UGI I NOWYCH SPICIN. PRZEWIDUJE SIĘ RÓWNIIEŻ UZUPETNIENIE EWENTUALNYCH BRAKÓW W MATERIALE, W CELU ZAPEWNIENIA SFOJNOŚCI ESTETYCZNEJ ORAZ TRWAŁOŚCI WYKONCZENIA.

EPU PROJEKT SP. Z O.O.		BIEDZIBA FIRMY:	
EMELINA GROT		UL. SPYCHAŁSKIEGO 132/208	
TEL.503 010 608		TEL.508 485 542	
TEL.503 010 608		TEL.508 485 542	
NAZWA INWESTYCJI		Przebudowa w celu poprawy efektywności energetycznej	
ADRES INWESTYCJI:		ul. Fabryczna 2,	
48-100 Głubczyce		ul. Fabryczna 2,	
INWESTOR:		Inst. Administracji Skarbowej w Opolu	
PROJEKTANT:		mgr inż. arch. Ewelina Grot	
OPRACOWANIE:		mgr inż. arch. Marcin Brożyna	
SPRAWDZAJĄCY:		mgr inż. arch. Aleksandra Maria Żeglén	
architektura		upr. nr 18/0PJKK/2018	
NAZWA KRS.		ELEMACE	
SKALA:		1:100	
ARCH.		NR KRS.:	
GRANIZ:		A-8	