
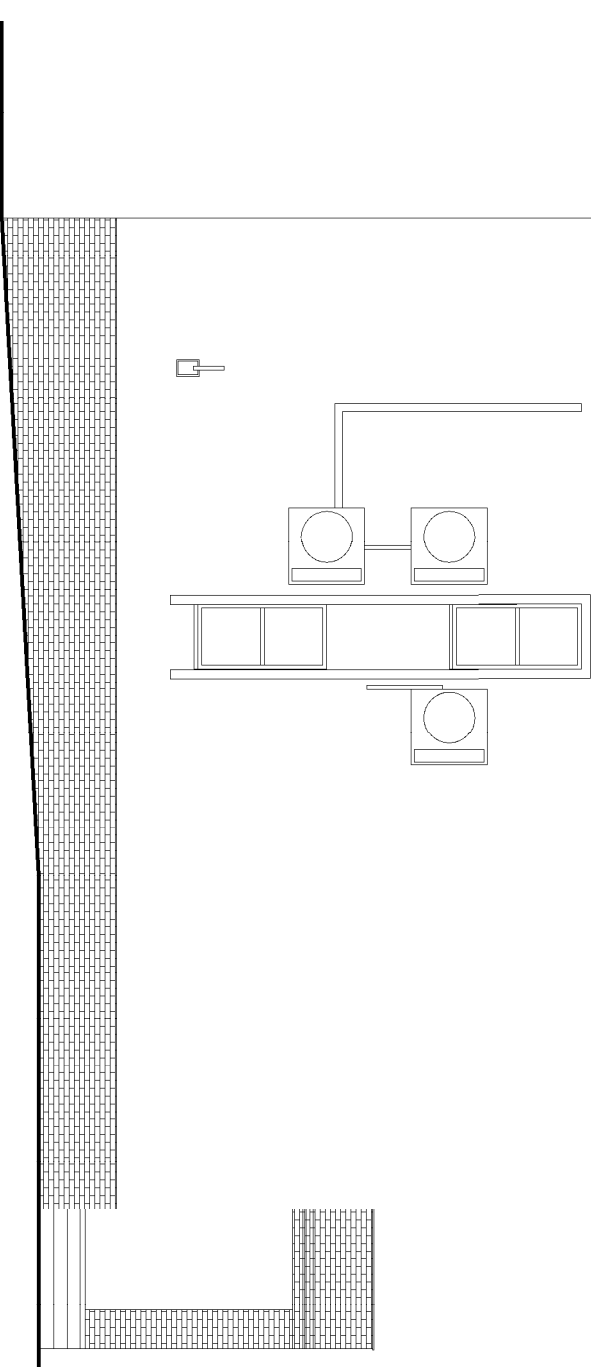


# ELEWACJE

SKALA 1:100

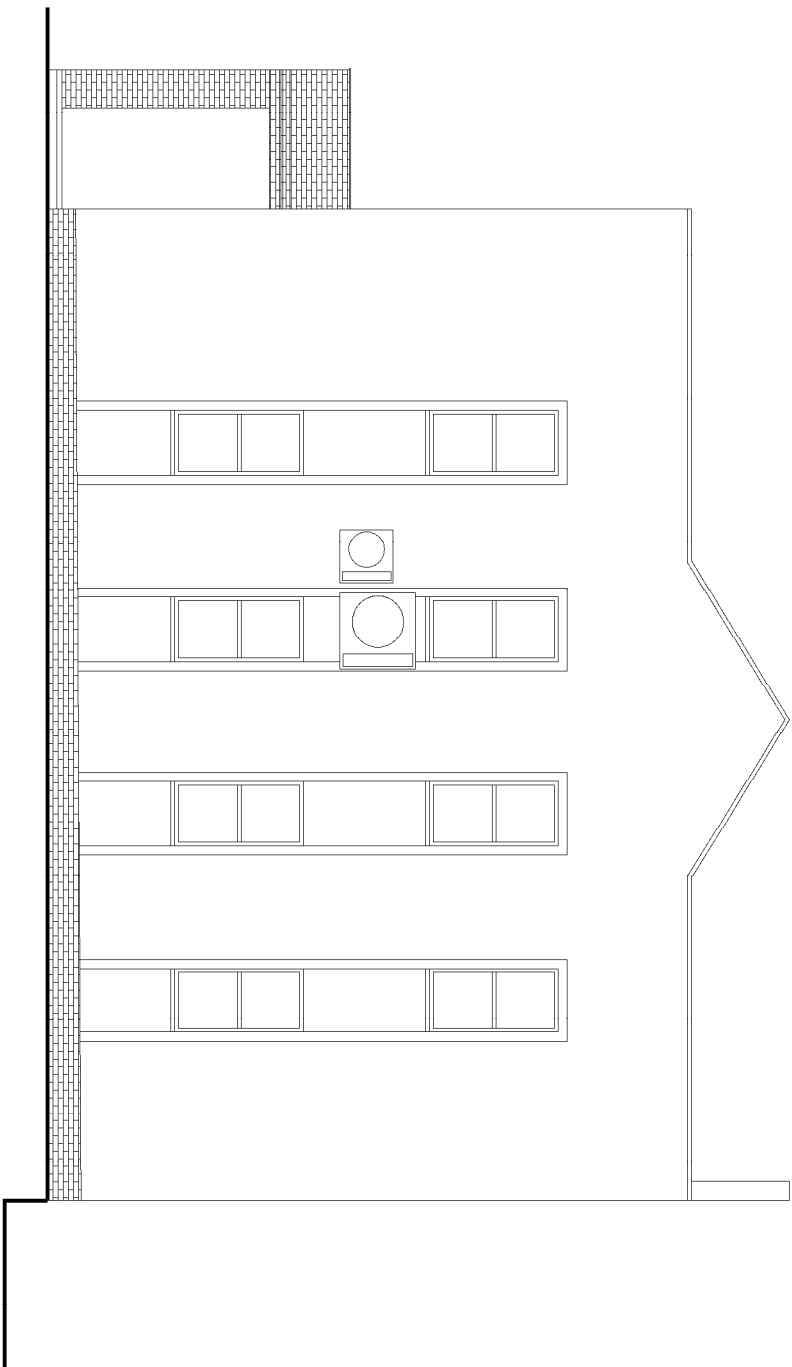

## UWAGA:

- NINIEJSZY RYSUNEK NALEŻY ROZPATRYWAĆ ŁĄCZNIE Z CAŁĄ DOKUMENTACJĄ PROJEKTOWĄ.
- W PRZYPADKU REALIZACJI INWESTYCJI WSZYSTKIE WYMIARY NALEŻY BEZWZGLĘDNIIE SPRAWDZIĆ NA BUDOWIE.
- Z UWAGI NA TO, ŻE OBIEKT JEST UŻYTKOWANY NIE BYŁO MOŻLIWE WYKONANIE OGŁĘDZIN WSZYSTKICH ELEMENTÓW BUDYNKU.
- INTEGRALNA CZĘŚCIĄ DOKUMENTACJI JEST OPIS TECHNICZNY.
- PRZED ZAMÓWIENIEM STOLARKI OKIENNEJ I DRZWIOWEJ WYMIARY OTWORÓW SPRAWDZIĆ NA BUDOWIE, NALEŻY TEŻ POWTÓRNIIE PRZELICZYĆ ILOŚĆ ZAMAWIANYCH SZTUK STOLARKI,
- SPOSÓB OTWIERANIA DRZWI I OKIEN USTALIĆ WG. INDYWIDUALNYCH PREFERENCJI INWESTORA,
- STOLARKA OKIENNA MUSI BYĆ WYPOSAŻONA W NAIEMNIKI POWIETRZA.
- STOLARKA OKIENNA I DRZWI ZEWNĘTRZNE POWINNY POSIADAĆ ODPWIEDNI WSPÓŁCZYNNIK PRZENIKANIA CIEPŁA ZAPEWNIAJĄCY ENERGOOSZCZĘDNOŚĆ BUDYNKU.
- DEMONTAŻ I MONTAŻ URZĄDZEŃ KLIMATYZACYJNYCH NA POTRZEBY WYKONANIA ROBÓT DOCIEPLENIOWYCH WIĄŻE SIĘ Z OPRÓŻNIENIEM I PONOWNYM NAPEŁNIENIEM CZYNNIKIEM ORAZ URUCHOMIENIEM I WYKONANIEM BADAŃ SZCZELNOŚCI.
- WYMIARY STOLARKI OKIENNEJ I DRZWIOWEJ SĄ ZBLIŻONE DO WYMIARÓW STOLARKI ZAMONTOWANEJ, PRZED DOKONANIEM KALKULACJI KOSZTÓW OFERENT ZOBOWIĄZANY JEST DO DOKONANIA WŁASNYCH POMIARÓW.
- WSZYSTKIE NOWE OKNA MAJĄ BYĆ Z PCV, A DRZWI ZEWNĘTRZNE ALUMINIOWE, PRZY ZACHOWANIU PARAMETRÓW PRZENIKANIA CIEPŁA,
- NALEŻY UWZGLĘDNIĆ ZMIANY SZEROKOŚCI ŚCIAN ZEWNĘTRZNYCH NA POTRZEBY WYMANY OBRÓBEK BLACHARSKICH RYTIEN I RUR SPUSTOWYCH,
- PRZY MONTAŻU ZIELONEJ ŚCIANY UWZGLĘDNIĆ AUTOMATYCZNY SYSTEM POLEWANIA, DOBÓR ROŚLIN W ZALEŻNOŚCI OD NASŁONECZNIENIA,
- IGŁICA ODGRZEWÓW KOMINOWA: WSIEG POWAID 65RMA KRAWEDŻ KOMINA – 0,7 M.

|                               |       |                                                                                               |               |
|-------------------------------|-------|-----------------------------------------------------------------------------------------------|---------------|
| <b>EPU PROJEKT SP. Z O.O.</b> |       | SIEDZIBA FIRMY:<br>EWELINA GROT                                                               |               |
| PAWEŁ SYLWESTRZAK             |       | UL. SPYCHALSKIEGO 13/208                                                                      |               |
| TEL. 503 010 608              |       | TEL. 508 495 542                                                                              |               |
| NAZWA INWESTYCJI              |       | Przebudowa w celu poprawy efektywności energetycznej budynku Urzędu Skarbowego w Głubczycach. |               |
| ADRES INWESTYCJI              |       | ul. Fabryczna 2,<br>46-100 Głubczyce                                                          |               |
| INWESTOR                      |       | Izba Administracji Skarbowej w Opolu<br>ul. plk Witolda Pileckiego 2, 45-337 Opole            |               |
| PROJEKTANT:                   |       | mgr inż. arch. Ewelina Grot                                                                   |               |
| architektura                  |       | upr. nr 09/OPOKk/2011                                                                         |               |
| OPRACOWANIE:                  |       | mgr inż. arch. Weronika Bożyna                                                                |               |
| architektura                  |       |                                                                                               |               |
| SPRAWDZAJĄCY:                 |       | mgr inż. arch. Aleksandra Wania Żagien                                                        |               |
| architektura                  |       | upr. nr 18/OPOKk/2018                                                                         |               |
| NAZWA RYS.                    |       | ELEWACJE                                                                                      |               |
| SKALA:                        | 1:100 | DATA:                                                                                         | 01.07.2024 r. |
| BRANŻA:                       | ARCH. | NR RYS.:                                                                                      | A-6           |