
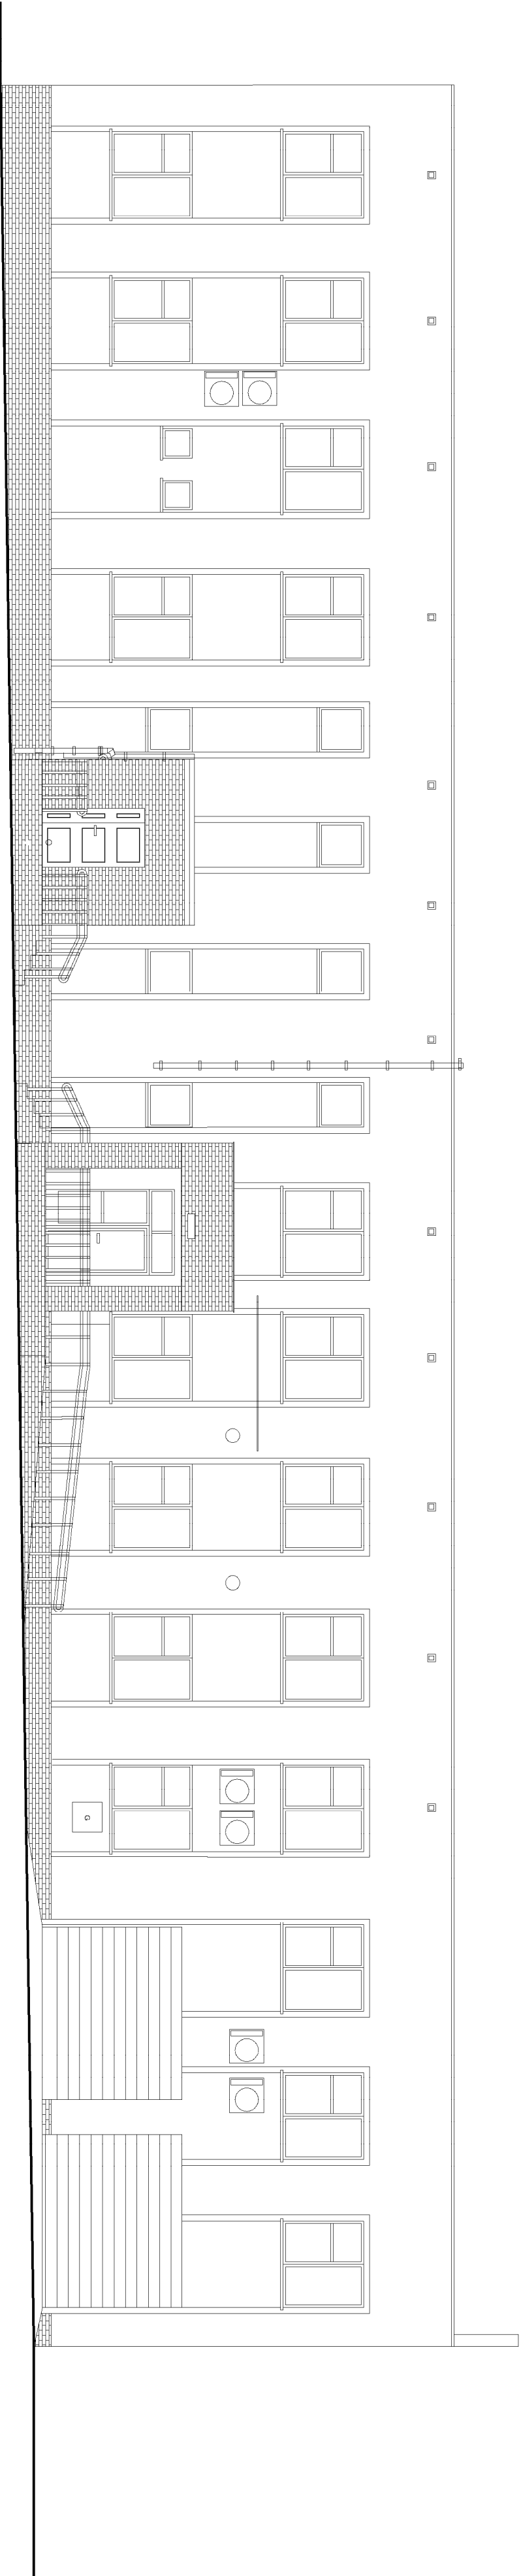


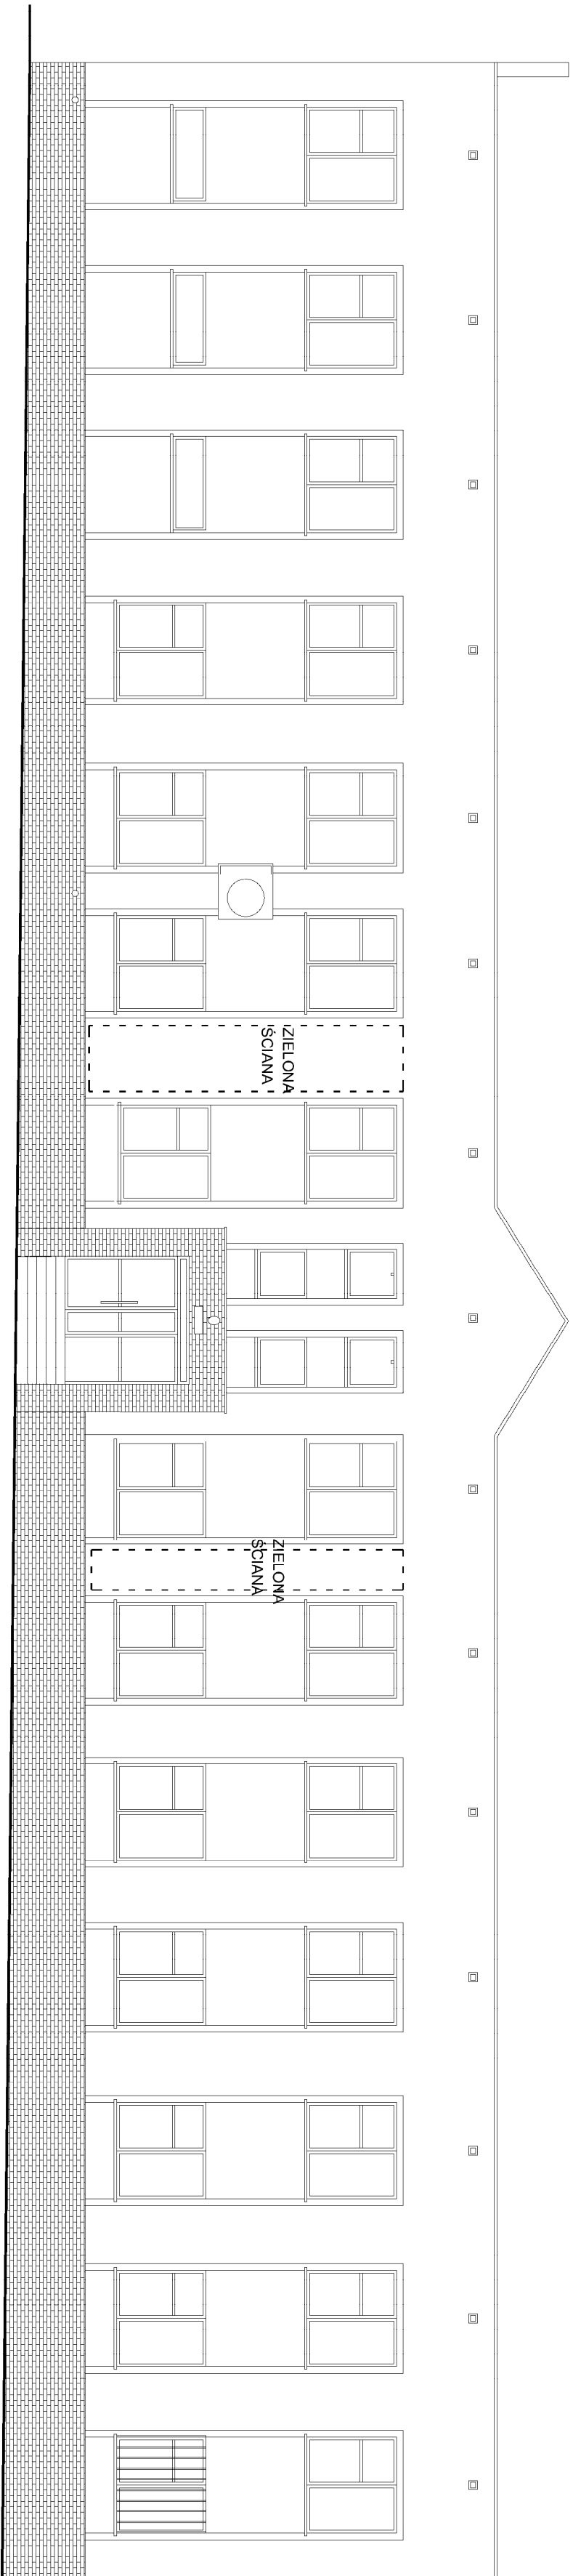

UWAGA:

1. NINIEJSZY PRACOWNIK NALEŻY ROZPATRYWAĆ JAKO DOKUMENTACJĄ PROJEKTOWĄ,
2. W PRZYPADKU REALIZACJI INWESTYCJI WSKAZANE WYMAGANIA NALEŻY BEZWZGLĘDNE SPRAWDZIĆ NA BUDOWIE,
3. Z UWAGI NA TO, ŻE OBIEKT JEST UŻYTKOWANY NIE BYŁO MOŻLIWE WYKONAĆ OGŁĘDZIN WSZYSTKICH ELEMENTÓW BUDYNKU,
4. INTEGRALNĄ CZĘŚCIĄ DOKUMENTACJI JEST DOPIS TECHNICZNY,
5. PRZED ZAMÓWIENIEM STOLARKI OKIENNEJ I DRZWIOWEJ, WYMIARY OTWORÓW SPRAWDZIĆ NA BUDOWIE, NALEŻY TEŻ POWTÓRNIŁE PRZEŁICZYĆ ILOŚĆ ZAMAKANYCH SZTUK STOLARKI,
6. SPOSÓB OMIERZANIA DRZWI I OKIEN USTALIĆ WŁ. INDYWIDUALNYCH PREFERENCJI INWESTORA,
7. STOLARKA OKIENNA MUSI BYĆ WYPOSAŻONA W NAMIENNIKI POWIETRZA,
8. STOLARKA OKIENNA I DRZWI ZEWNĘTRZNE POWINNY POSIADAĆ ODPORNOŚĆ NA PRZEBIEŻY WYKONANĄ ROBÓT DODRZEWNIENIOWYCH WŁAŻE SIĘ Z OPRZĘŻNIENIEM I POKOJOWYM NAPRĘŻNIEM CZYNNIEM ORAZ URUCHOMIENIEM I WYKONANIEM BŁOŃ SZCZELNOŚCI,
9. DEMONTAŻ I MONTAŻ URZĄDZEŃ KLIMATYZUJĄCYCH NA POTRZEBY WYKONANIA PRACZĄTKOWEJ, PRZED DOKONANIEM KALKULACJI KOSZTÓW OBEREŻY ZOBOWIĄZANY JEST DO DOKONANIA WŁASNYCH POMIARÓW,
10. WYMIARY STOLARKI OKIENNEJ I DRZWIOWEJ SA ZBLIŻONE DO WYMIARÓW STOLARKI ZAMONTOWANEJ, PRZED DOKONANIEM KALKULACJI KOSZTÓW OBEREŻY ZOBOWIĄZANY JEST DO DOKONANIA WŁASNYCH POMIARÓW,
11. WSZYSTKIE NOWE OKNA MAJĄ BYĆ Z PCV, A DRZWI ZEWNĘTRZNE ALUMINIOWE, PRZY ZACHOWANIU PARAMETRÓW PRZENIKANIA CIEPŁA,
12. NALEŻY UWZGLĘDNIĆ ZMIANY SZEROKOŚCI ŚCIAN ZEWNĘTRZNYCH NA POTRZEBY WYMIANY OBRĘBEK BLACHARSKICH RYMEŃ I RUR SPŁASTOWYCH,
13. PRZY MONTAŻU ZIELONEJ ŚCIANY UWZGLĘDNIĆ SYSTEM PODLEWANIA, DOBÓR ROŚLIN W ZALEŻNOŚCI OD WŁAŚCIWOSTYCH,
14. ILOŚĆ DODATKOWA KOMINÓW, WYSIĘG POMIÓ GÓRNY, KRAWEDEZ KOMINA – 0,7 M.

EPU PROJEKT SP. Z O.O.				SEDZIBA FIRMY:
EWEŁINA GROT PAWEŁ SYLWIESTRZAK				UL. SPÓŁCZASNEGO 12/208
TEL.508 010 808				42-749 07-01E
NADZA INWESTYCJI				Przebudowa w celu poprawy efektywności energetycznej białyni Urzędu Starostwa w Olsztynie.
ADRES INWESTYCJI				ul. Fabryczna 2, 42-100 Olsztyn
INWESTOR				Izba Administracji Starostwa w Olsztynie
PROJEKTANT				mgr inż. arch. Ewelina Grot
OPRACOWANIE				mgr inż. arch. Ewelina Grot
SPRACOWANIE				mgr inż. arch. Ewelina Grot
NADZA RYS.				mgr inż. arch. Ewelina Grot
SKALA				1:100
BRUNDA				ARCH.
				NR RYS.
				A-5