


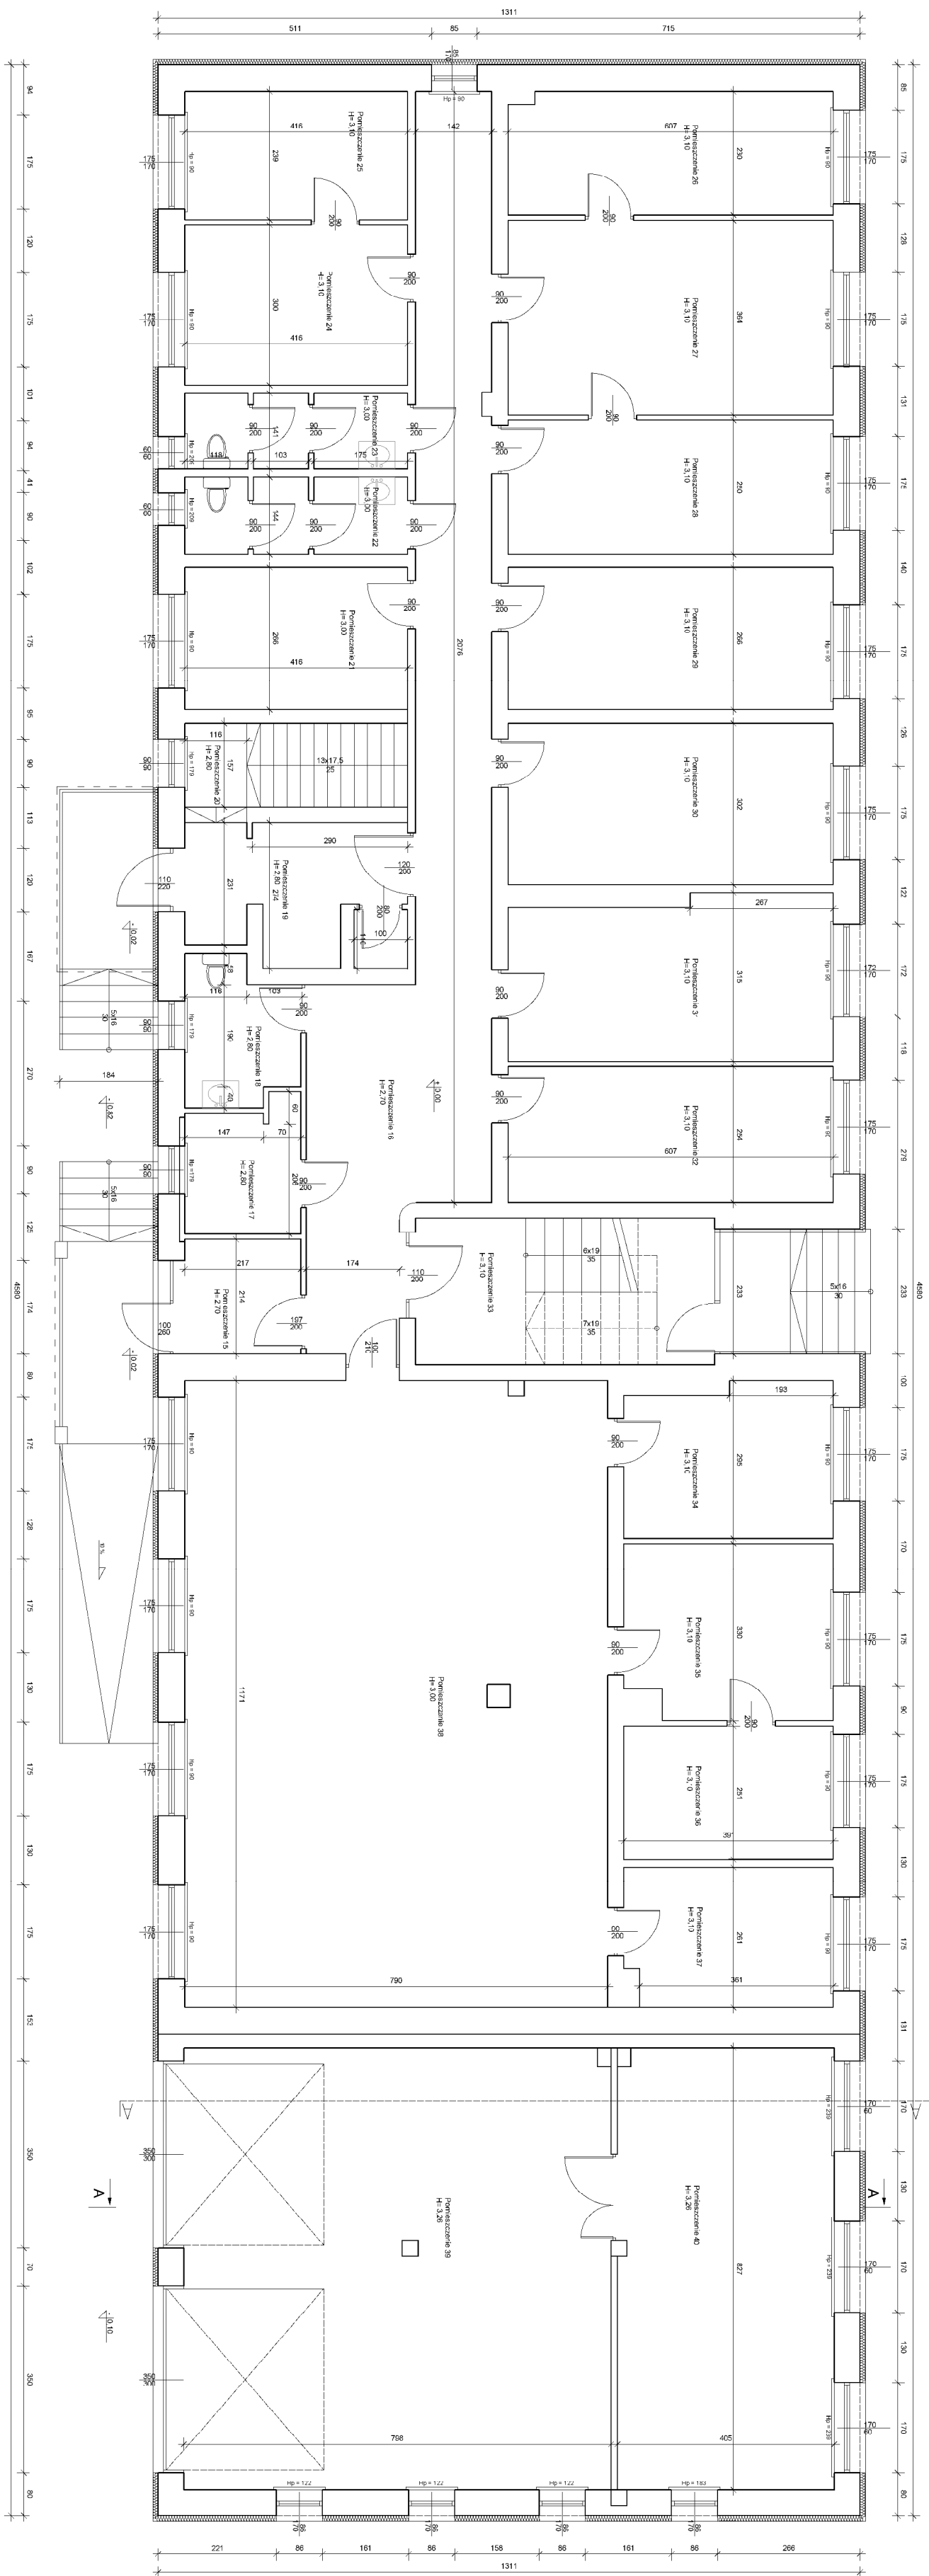

A

UWAGA:

1. NINIEJSZY RYSUNEK NALEŻY ROZPATRYWAĆ ŁĄCZNIE Z CAŁĄ DOKUMENTACJĄ PROJEKTOWĄ.
2. W PRZYPADKU REALIZACJI INWESTYCJI WSZYSTKIE WYMAGI NALEŻY BEZWZGLĘDNI SPRACZDZIĆ NA BUDOWIE.
3. Z UWAGI NA TO, ŻE OBIEKT JEST UŻYTKOWANY NIE BYŁO MOŻLIWE WYKONANIE WSZYSTKICH ELEMENTÓW BUDYNKU.
4. INTEGRALNA CZĘŚCIĄ DOKUMENTACJI JEST OPIS TECHNICZNY.
5. PRZED ZAMÓWIENIEM STOLARKI OKIENNEJ I DRZWIOWEJ WYMAGI OTWORÓW SPRACZDZIĆ NA BUDOWIE, NALEŻY TEŻ POWTÓRNIŁE PRZECZYTAĆ ILOŚĆ ZAMAWIANYCH SZTUK STOLARKI.
6. SPOSÓB OTWIERANIA DRZWI I OKIEN USTALIĆ WG. INDYWIDUALNYCH PREFERENCJI INWESTORA.
7. STOLARKA OKIENNA MUSI BYĆ WYPOSAŻONA W NAWIEWNIKI POWIETRZA.
8. STOLARKA OKIENNA I DRZWI ZEWNĘTRZNE POWINNY POSIADAĆ ODPowiedNĄ WSPÓŁCZYNNIK PRZEWIDANIA CiepŁA ZAPĘBIAJĄCĄ ENERGOOSZCZĘDNOŚĆ BUDYNKU. WARTOŚCI WSPÓŁCZYNNIKÓW WG AUDYTU ENERGETYCZNEGO.
9. DEMONTAŻ I MONTAŻ URZĄDZEŃ KLIMATYZACyjnych NA POTRZEBY WYKONANIA ROBÓT DOOCIEPLENIOWYCH WĄŻE SIĘ Z OPRÓZNIENIEM I POWNIENNY NADZIWIENIEM CZYNNIKIEM ORĄŻ URUCHOMIENIEM I WYKONANIEM BADAŃ SZCZELNOŚCI.
10. WYMAGI STOLARKI OKIENNEJ I DRZWIOWEJ SĄ ZELŻONE DO WYMIARÓW STOLARKI ZAMONTOWANEJ, PRZED DOKONANIEM KALKULACJI KOSZTÓW OTERENI ZOBOWIĄZANY JEST DO DOKONANIA WŁASNYCH POMIARÓW.
11. WSZYSTKIE NOWE OKNA MĄŁA BYĆ Z PCV, A DRZWI ZEWNĘTRZNE ALUMINIOWE. PRZTY ZACHOWANIU PARAMETRÓW PRZEWIDANIA CiepŁA.
12. NALEŻY UWZGLĘDNIĆ ZMIANY SZEROKOŚCI ŚCIAN ZEWNĘTRZNYCH NA POTRZEBY WYKONYWANIA OBRÓBEK BLACHARSKICH RĘKNIEM I RĄB SPUSZTOWYCH.
13. PRZTY MONTAŻU ZIELONEJ ŚCIANY UWZGLĘDNIĆ AUTOMATYCZNY SYSTEM POLEWNIANA, DOBÓR ROŚLIN W ZALEŻNOŚCI OD MASTONECZENIENIA.
14. ILOŚCIĄ ODBRANIONĄ KOWINOWA, WSŁEG POWNO GÓRNY KRANIEZ KOWINA – 0,7 M.

EPJ PROJEKT SP. Z O.O.		SIEDZIBA FIRMY:	
EWELEINA GRCOT		PAWEŁ STYLWESTRZAK	
TEL. 503 010 608		UL. SPYCHAŃSKIEGO 13/20B	
TEL. 508 456 542		45-706 OPOLE	
NADWA INWESTYCJA			
budynku, urzędu, Sądowego, w Głogowie.			
NADWA INWESTYCJA			
ul. Fabryczna 2,			
48-100 Głogów			
INWESTOR			
Izba Administracji Sądowej w Opolu			
ul. plk. Włodek Pielęch 2, 42-531 Opole			
upr. nr 09/05004/2011			
PROJEKTANT			
mgr inż. Marek Dąbrowski			
OPROJEKTOWANIE			
mgr inż. Marek Dąbrowski			
SPRACOWYALNOŚĆ			
mgr inż. Marek Dąbrowski			
upr. nr 18/05004/2018			
NADWA PRS.			
RZUT PARTERU			
SKALA		1:100	DATA
BRUNIA		ARU.	01.07.2024 r.
		NR PRS.	A-2