


MAPA
SYTUACYJNO - WYSOKOŚCIOWA
do celów projektowych
Skala 1:500
ORIENTACJA

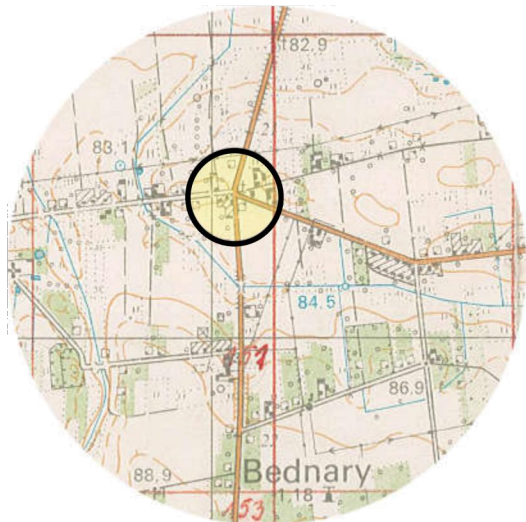

SKALA 1: 25 000

Jedn. Ewid.: 100509_2 Nieborów
obręb: 0002 Bednary Kolonia
id dz. nr : 100509_2.0002.88/1, 100509_2.0002.623,
100509_2.0002.630
Nr Ks. rob. G138/2026
GKN.6642.1.1251.2026
układ współrzędnych prostokątnych płaskich "2000"/7
układ wysokościowy Amsterdam 2007

Uwaga: W obrębie opracowania znajduje się punkt osnowy geodezyjnej podlegający ochronie: 717112-1087, 717112-5050
Nie wyklucza się istnienia urządzeń podziemnych wybudowanych, ale nie zgłoszonych przez inwestora do inwentaryzacji.


Granice działki nr 88/1, 623, 630 zostały określone z wymaganą dokładnością pomiaru – granice ustalone.

Przedstawiona sytuacja w zakresie opracowania jest zgodna ze stanem na gruncie na dzień 23.06.2026r.

Nie wykonano badania zapisów KW.
Brak informacji o istnieniu służebności przejazdu, gruntowej przejścia lub (drogi koniecznej).

Poświadczam, że niniejszy dokument został opracowany w wyniku prac geodezyjnych i kartograficznych, których rezultaty zawiera operat techniczny pozytywnie zweryfikowany. Jednocześnie informuję, że jestem świadomy odpowiedzialności karnej za złożenie fałszywego oświadczenia.

Organ służby geodezyjnej, który otrzymał zgłoszenie:
Starosta Łowicki
Wykonawca prac geodezyjnych:
Przedsiębiorstwo Usług Geodezyjnych i Wycen Nieruchomości MAWO
Zbigniew Duszczyk
REGON 750037407
Imię i nazwisko oraz nr uprawnień zawodowych kierownika prac:
Zbigniew Duszczyk, nr uprawnień 14483
Nr oraz data sporządzenia dokumentu zawierającego wynik pozytywnej weryfikacji:
Protokół weryfikacji nr GKN.6642.1.1251.2026_1 z dnia 01.07.2026r.

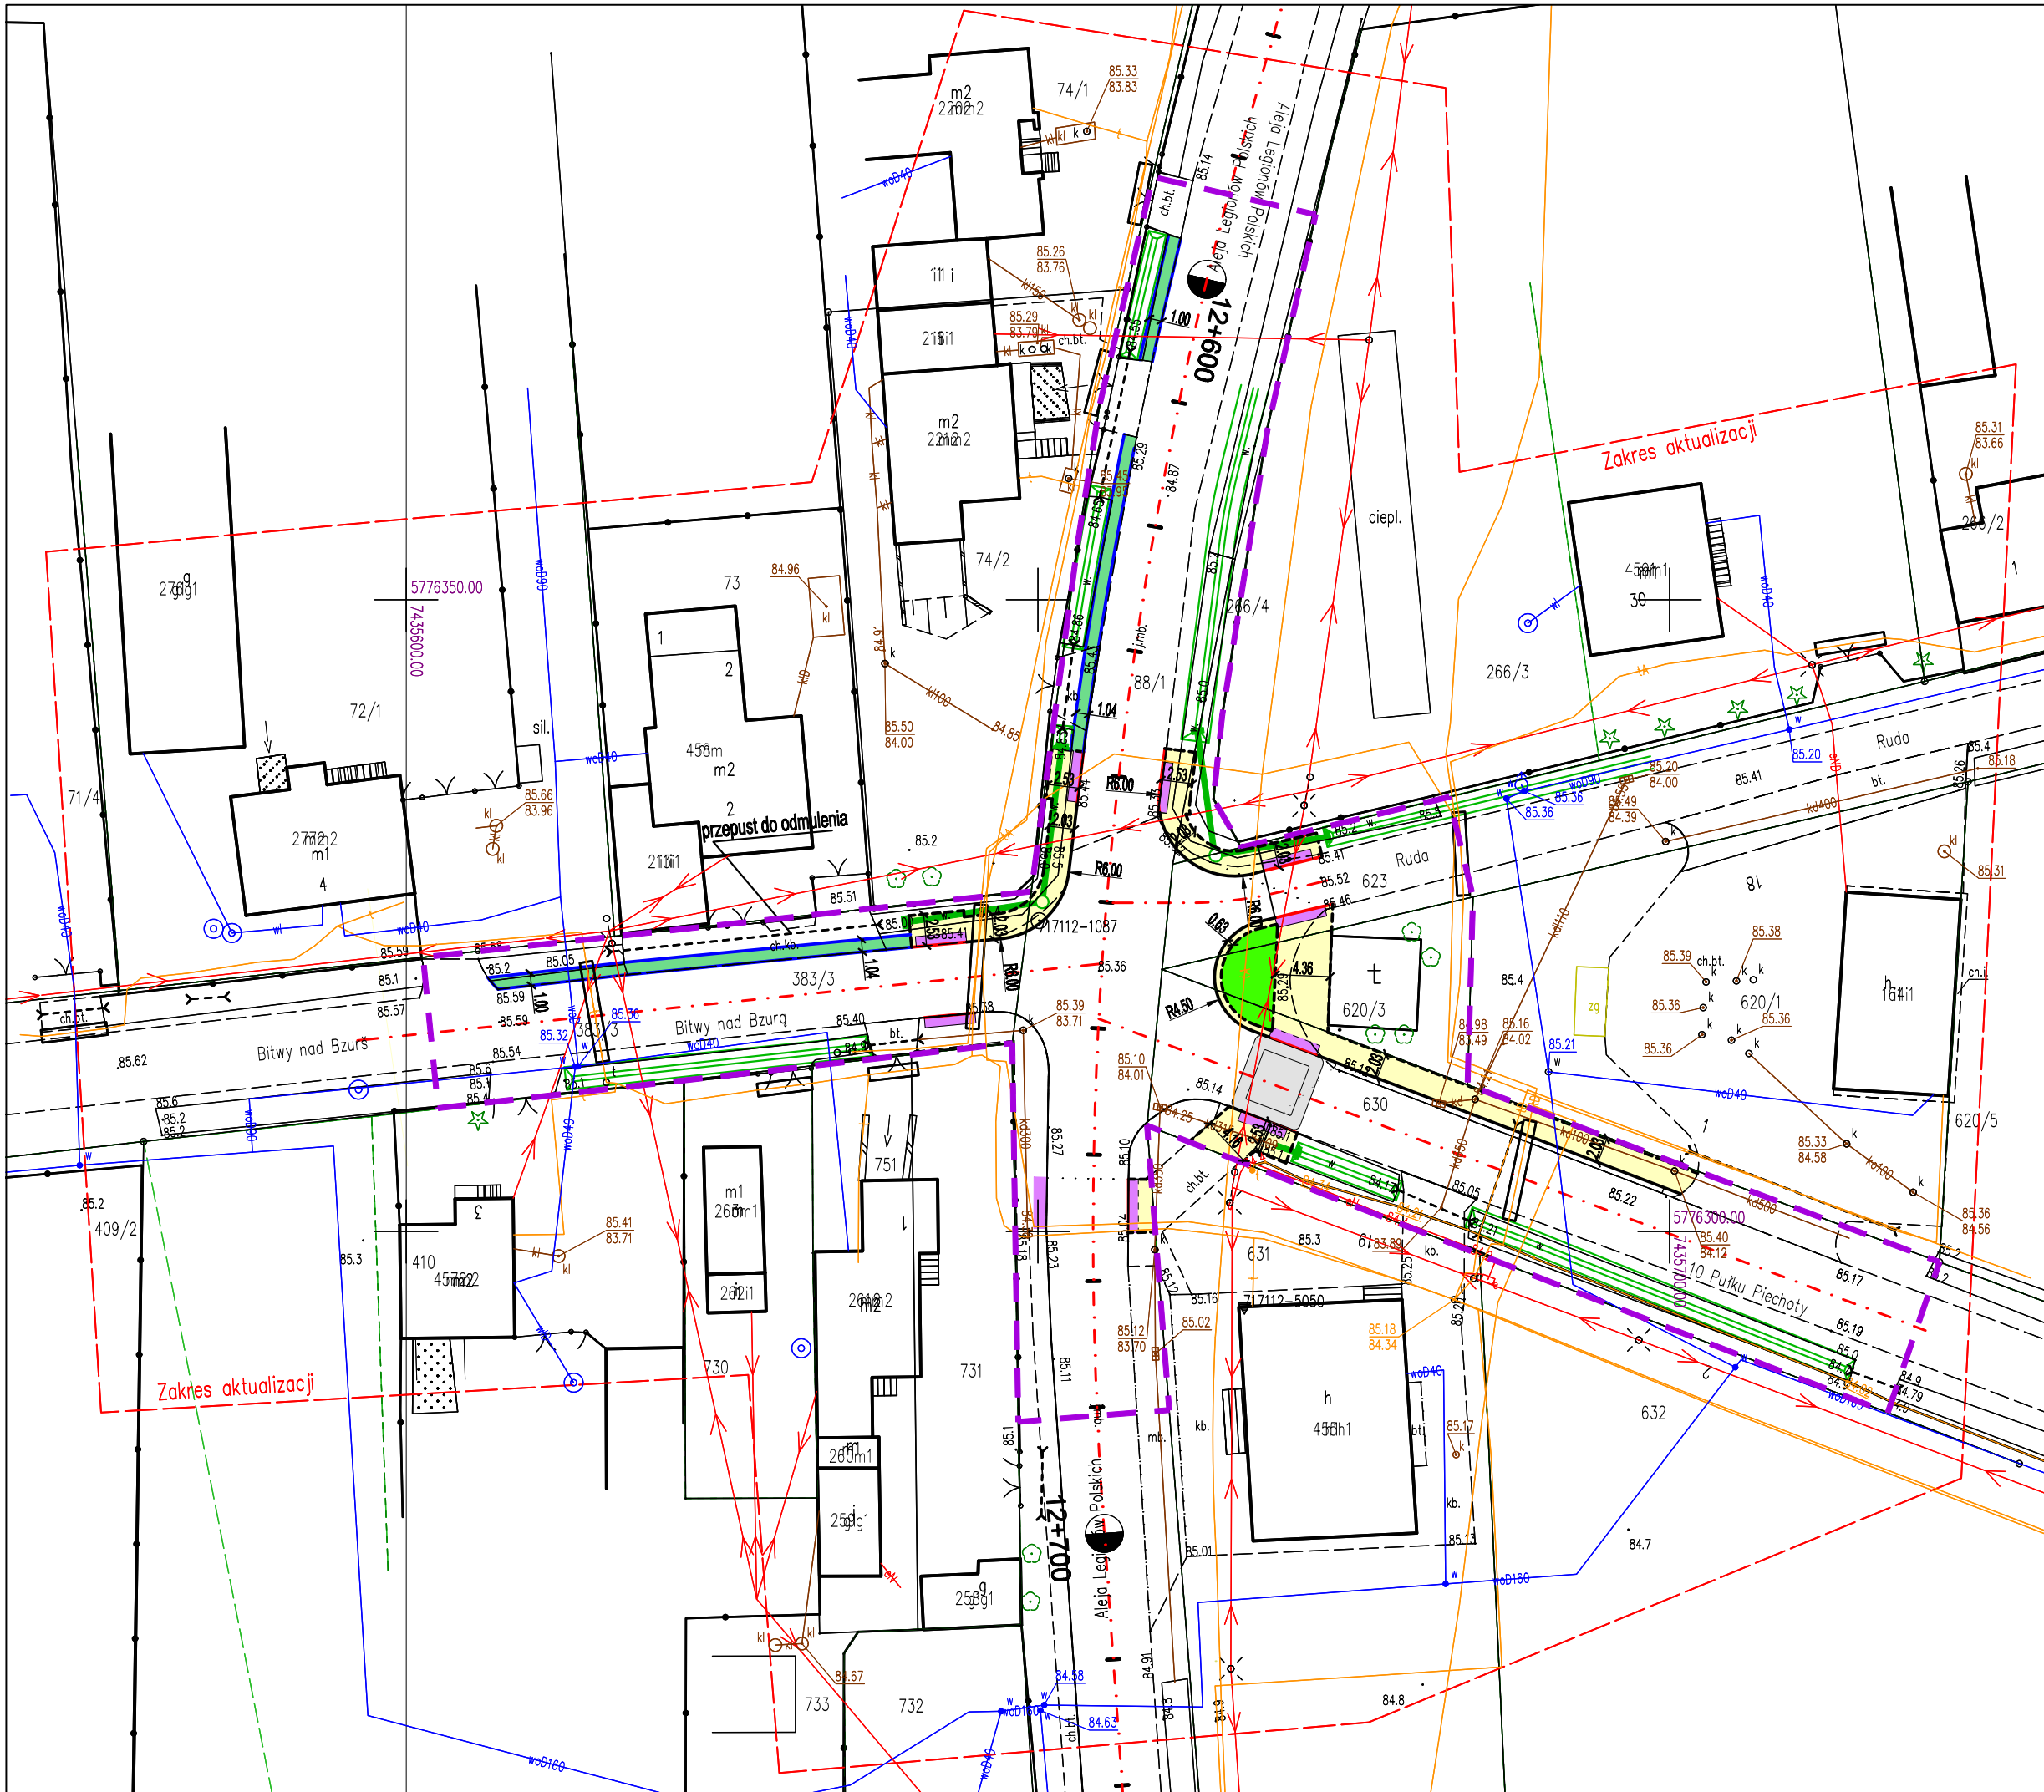

LEGENDA:

- Projektowana nawierzchnia chodnika z kostki betonowej
- Projektowana nawierzchnia pobocza z kostki betonowej
- Projektowana nawierzchnia na przejściach dla pieszych z żółtej płyty betonowej z wypustkami
- Projektowana nawierzchnia terenów zielonych
- Rowy do odmulenia i reprofiliacji skarp
- Projektowane obrzeże wtopione 8x30 na ławie bet. C8/10
- Projektowany krawężnik 15x22 wyniesiony +2cm na ławie bet. C8/10
- Projektowany opomik wtopiony 12x25 na ławie bet. C8/10
- Projektowany krawężnik 15x30 wyniesiony +12 na ławie bet. C8/10
- Rura przepustowa z tworzyw sztucznych dwuściennych spiralnie karbowanych Ø400
- Ścianka czołowa przepustu Ø400
- Studnia rewizyjna Ø1000
- Projektowany próg płytowy w formie wyniesionego przejścia dla pieszych
- Granice pasów drogowych - zakres opracowania

Nazwa opracowania:		PROJEKT TECHNICZNY	
roads projekt		Martyna Szewczyk ul. Sierakowicka 27 96-100 Skiemiewice	Inwestor: Starosta Łowicki ul. Stanisławskiego 30 99-400 Łowicz
Nazwa obiektu:		Przebudowa drogi powiatowej nr 2714E oraz 2700E w m. Bednary - budowa chodnika, utwardzonych poboczy, oznakowanie skrzyżowania	
Adres inwestycji:		gm. Nieborów pow. łowicki woj. łódzkie	
Tytuł rysunku:		Plan sytuacyjny	
Funkcja	Imię i nazwisko	Podpis	
BRANŻA DROGOWA			
Projektował:	mgr inż. Marcin Szewczyk		Nr rys. 2
	upr. bud. nr LOD/2128/POOD/13 do projektowania bez ograniczeń w specjalności drogowej upr. bud. nr LOD/2688/OWOD/15 do kierowania robotami budowlanymi bez ograniczeń w specjalności inżynierskiej drogowej		
Data:		lipiec 2026r.	Skala: 1:500