




PRÓG PŁYTOWY JAKO WYNIESIONE PRZEJŚCIE DLA PIESZYCH
SKALA 1:50

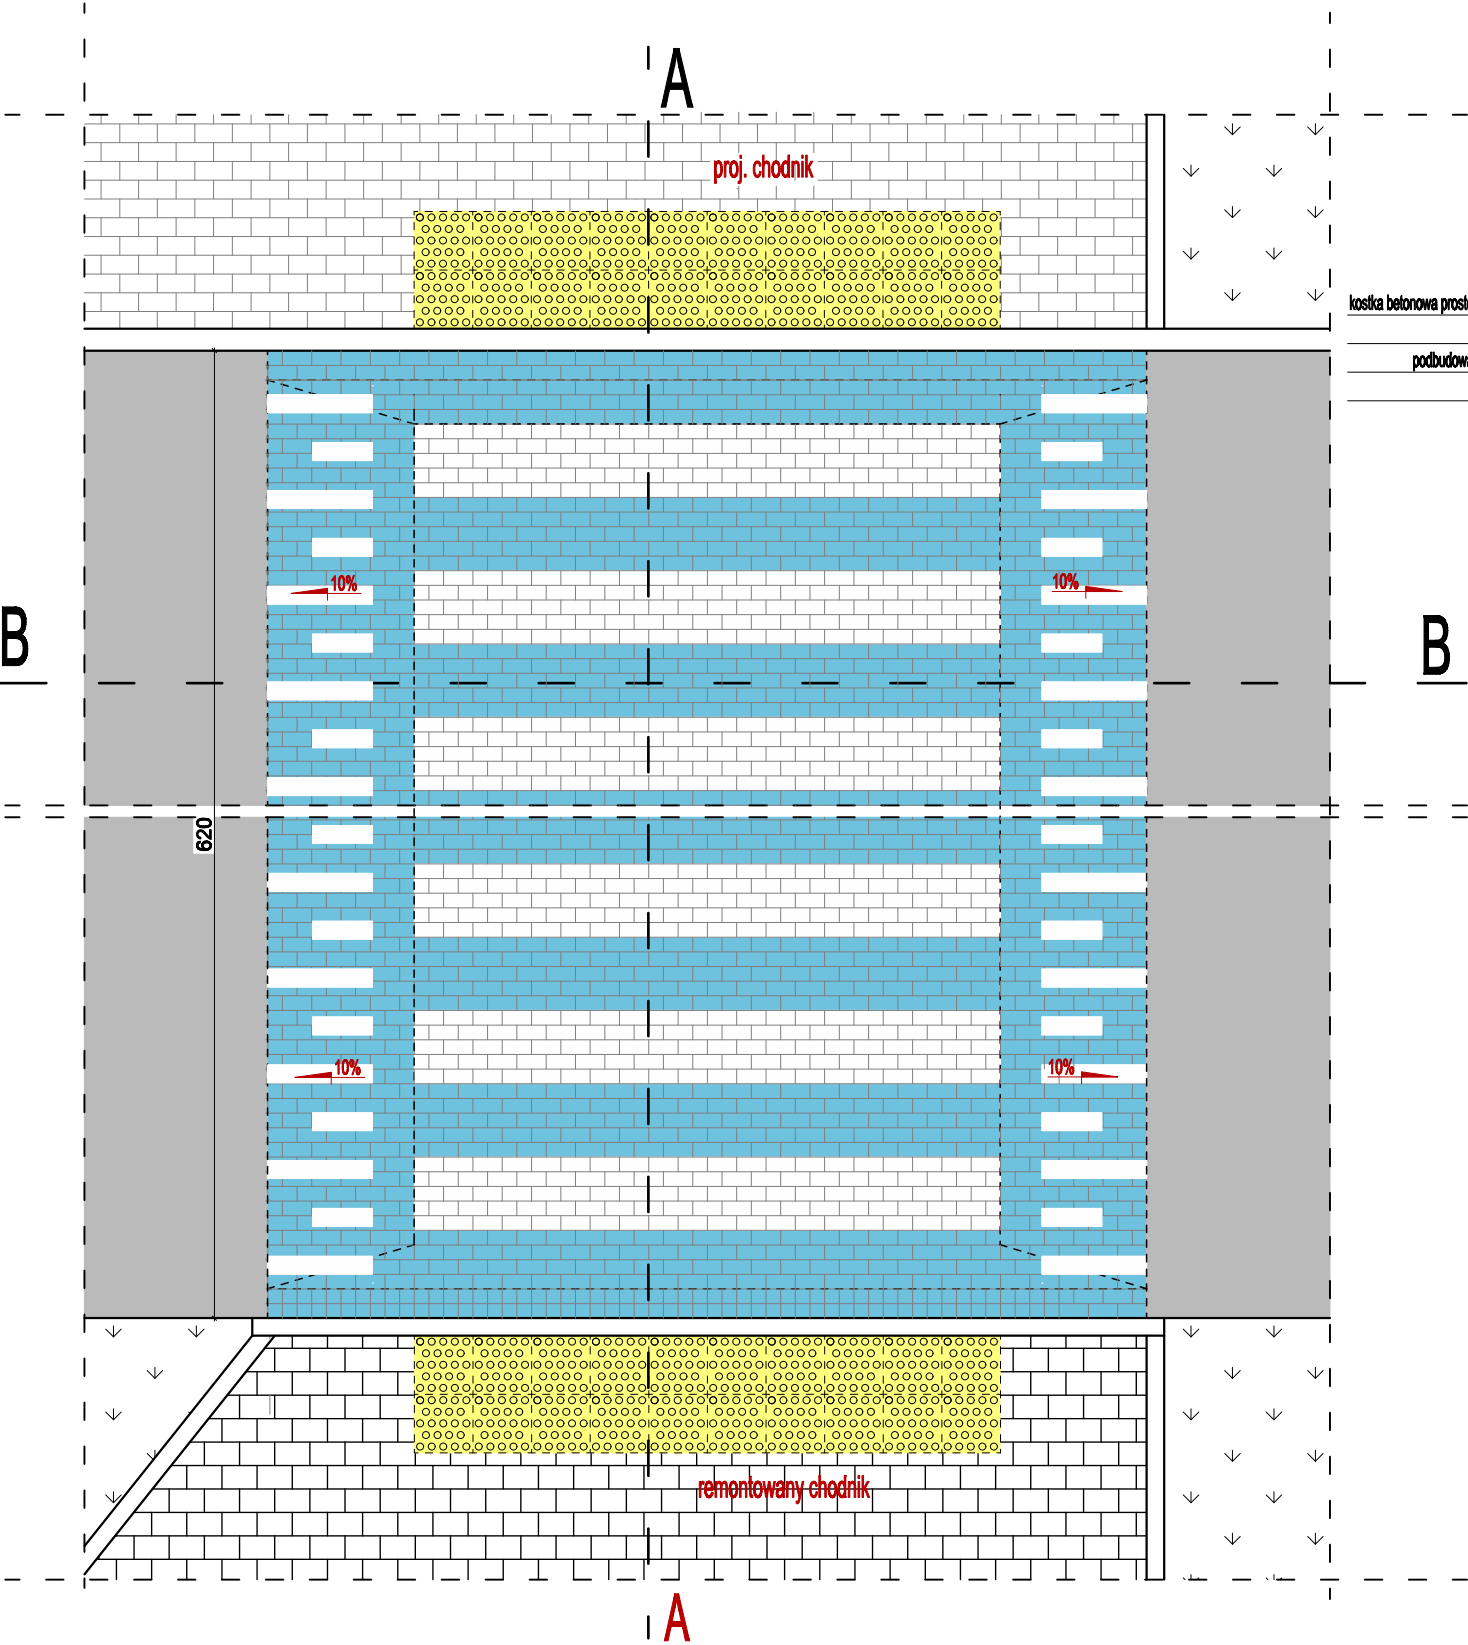

PRZEKRÓJ A-A
SKALA 1:50

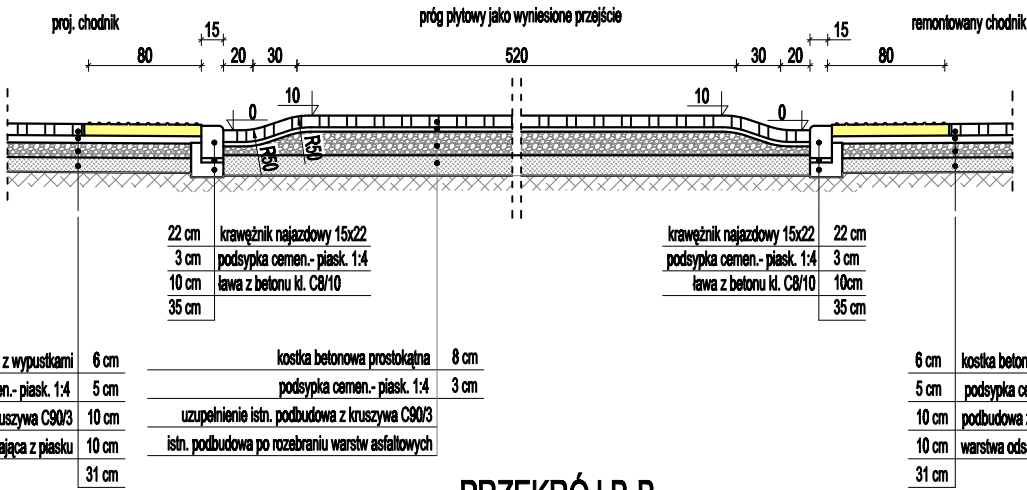

PRZEKRÓJ B-B
SKALA 1:50

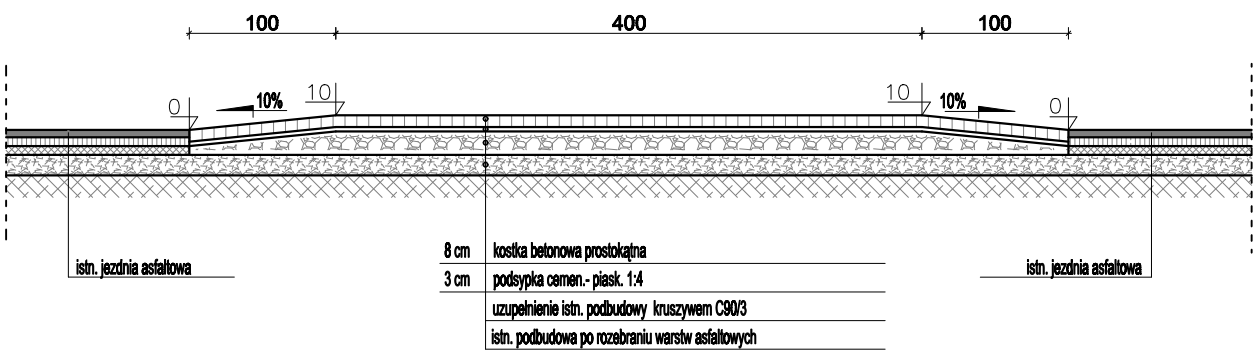

Nazwa opracowania:		PROJEKT TECHNICZNY	
roads projekt	Martyna Szewczyk ul. Sierakowicka 27 96-100 Skiemiewice	Investor:	Starosta Łowicki ul. Stanisławskiego 30 99-400 Łowicz
			
Nazwa obiektu: Przebudowa drogi powiatowej nr 2714E oraz 2700E w m. Bednary - budowa chodnika, utwardzonych poboczy, oznakowanie skrzyżowania			
Adres inwestycji: gm. Nieborów pow. łowicki woj. łódzkie			
Tytuł rysunku: Próg zwalniający płytowy			Stadium
Funkcja	Imię i nazwisko	Podpis	P.T.
BRANŻA DROGOWA			Nr rys. 3
Projektował:	mgr inż. Marcin Szewczyk upr. bud. nr LOD/2128/POOD/13 do projektowania bez ograniczeń w specjalności drogowej upr. bud. nr LOD/2688/OWOD/15 do kierowania robotami budowlanymi bez ograniczeń w specjalności inżynierskiej drogowej		
Data: lipiec 2026r.		Skala: 1:50	