




KRAWĘŻNIK BETONOWY NA STYKU
jezdni oraz przejścia dla pieszych

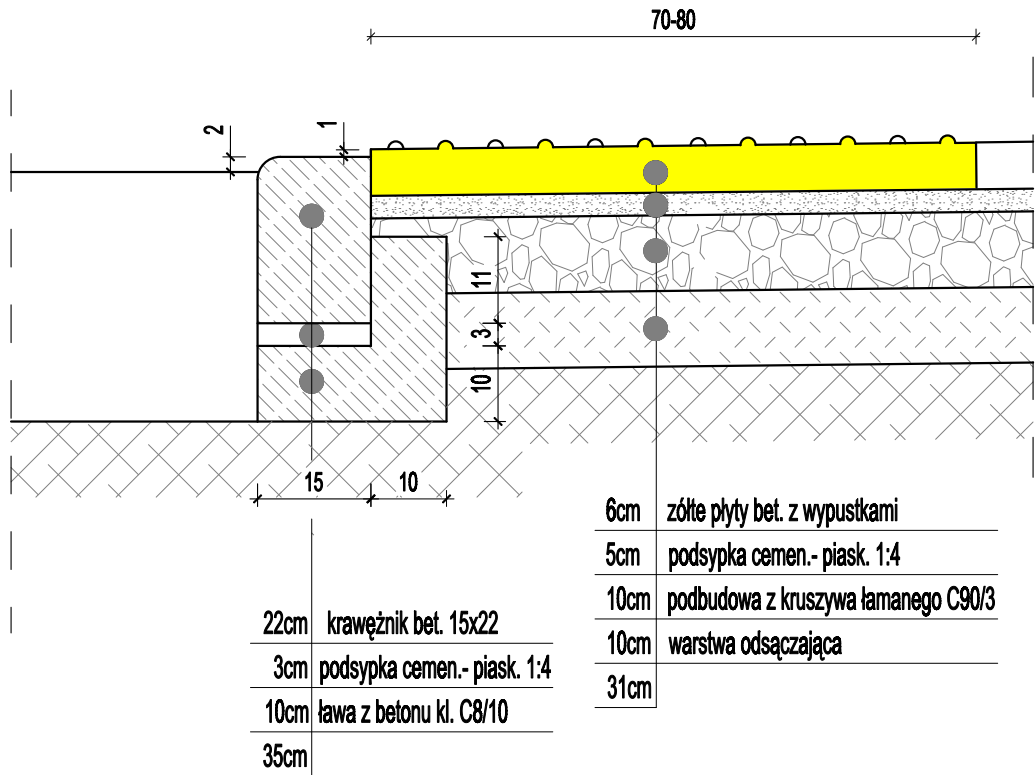


KRAWĘŻNIK BETONOWY NA STYKU
jezdni oraz chodnika

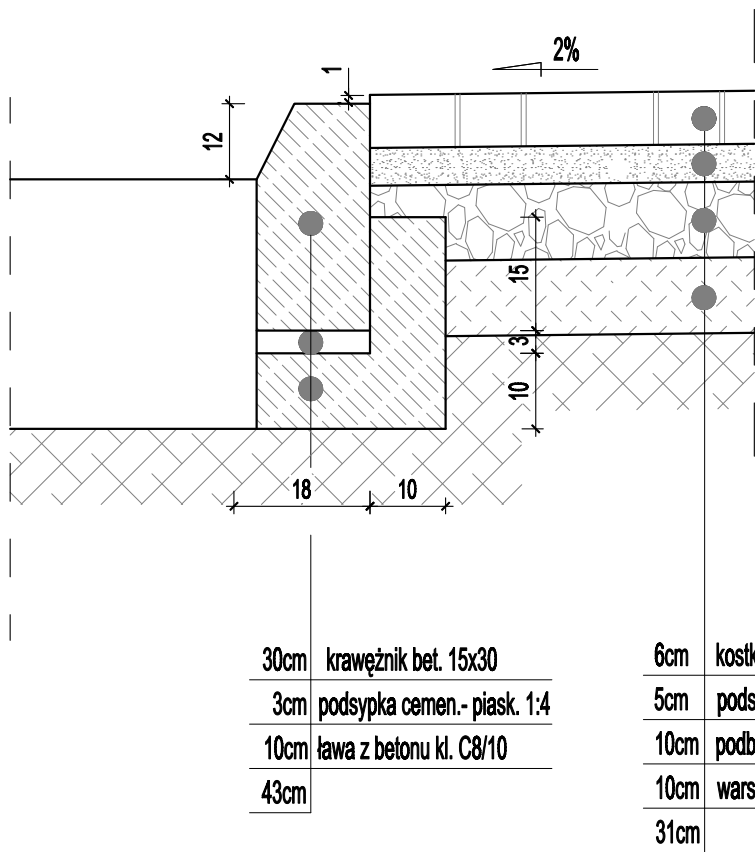


KRAWĘŻNIK BETONOWY NA STYKU
jezdni oraz opaski

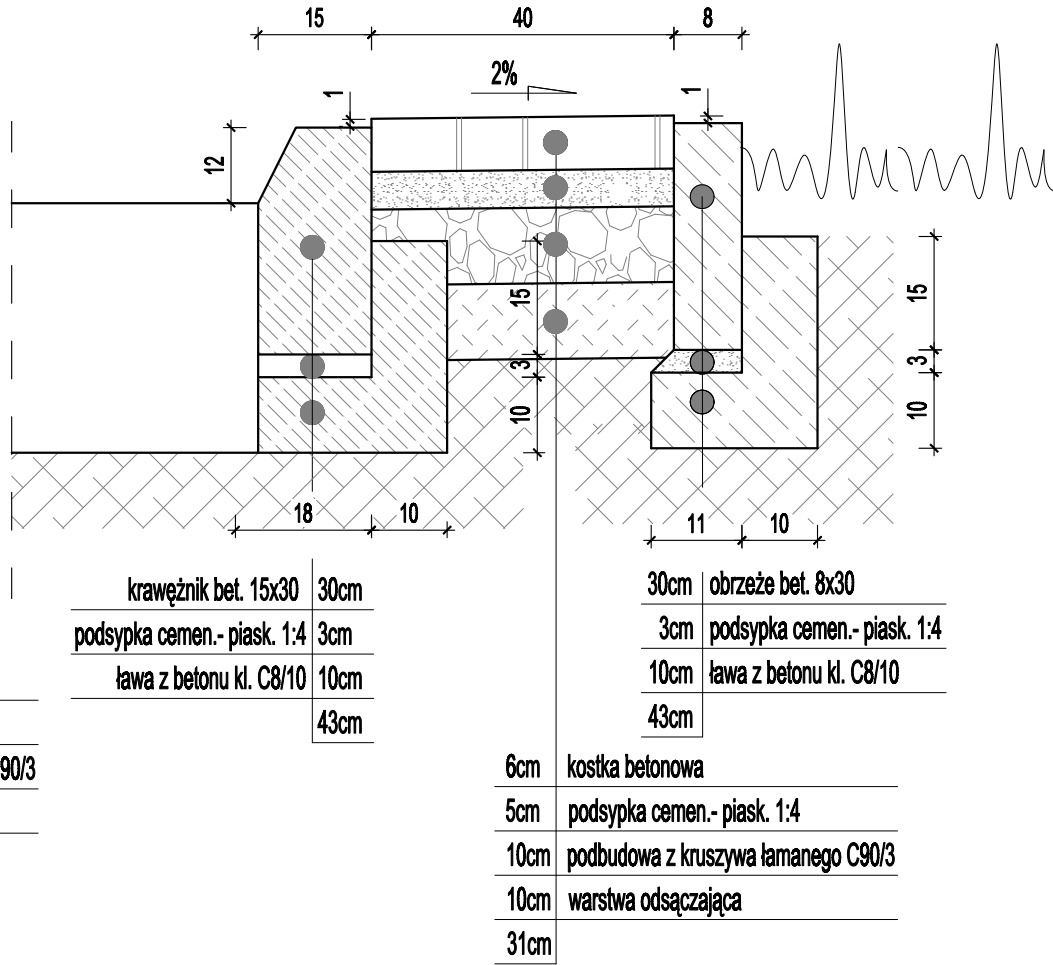


OBRZEŻE CHODNIKOWE
na styku chodnika i zieleńca

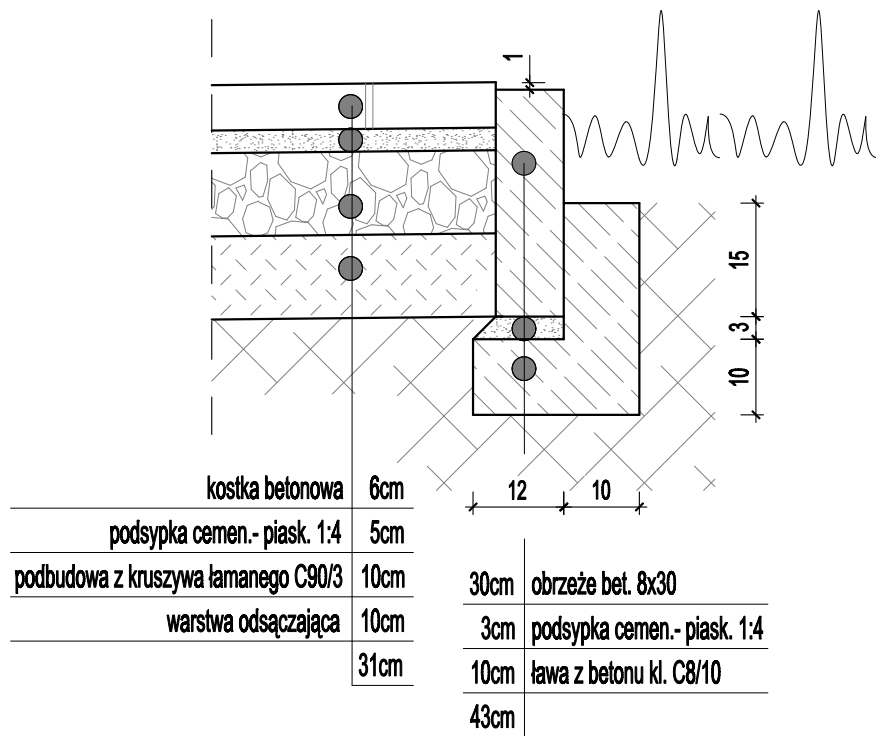

KRAWĘŻNIK BETONOWY NA STYKU
pobocza oraz zieleńca

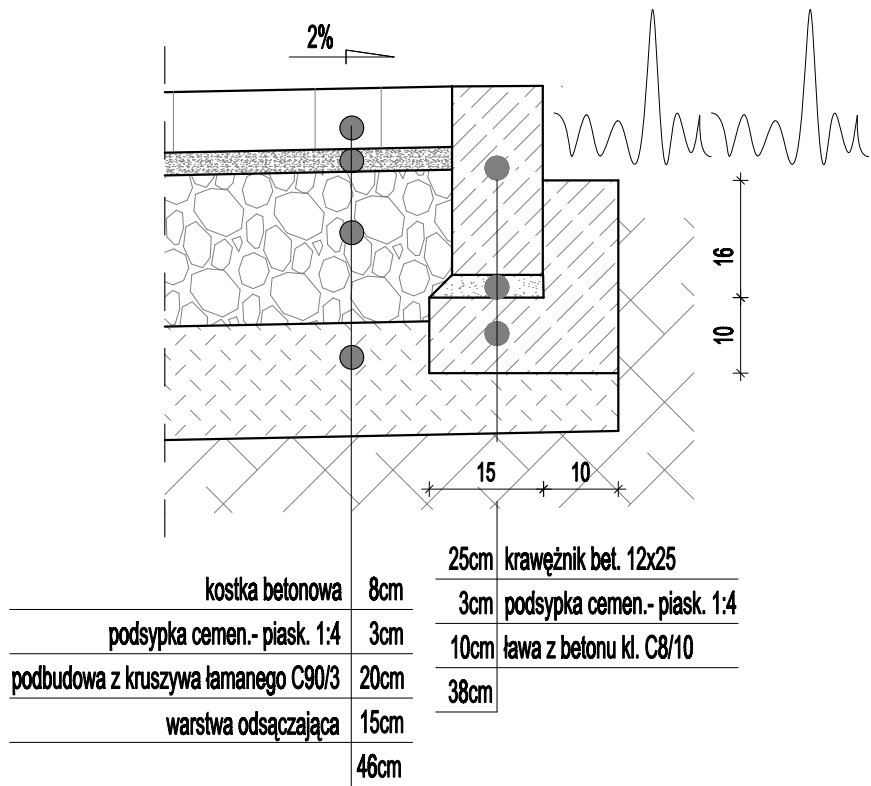

KRAWĘŻNIK BETONOWY NA STYKU
jezdni oraz pobocza

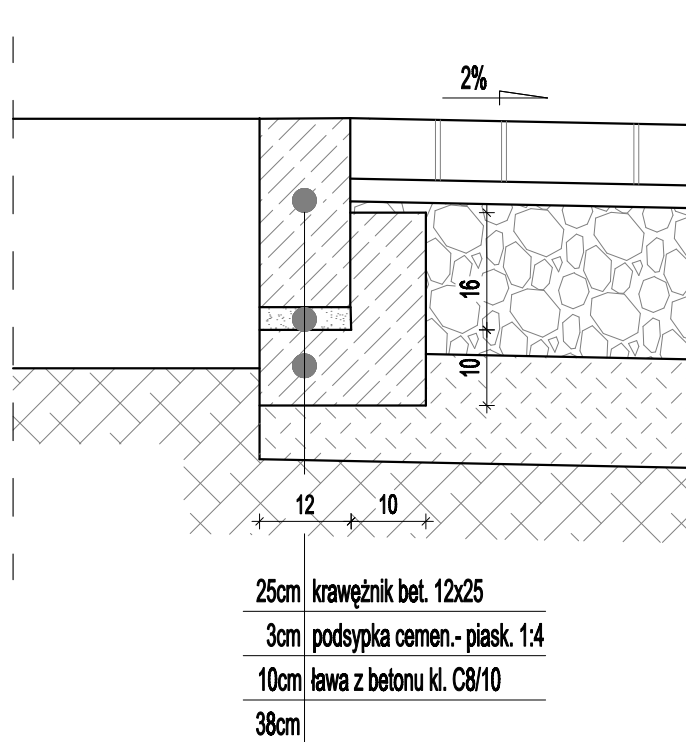

Nazwa opracowania:		PROJEKT TECHNICZNY	
roads projekt		Martyna Szewczyk ul. Sierakowicka 27 96-100 Skierniewice	Investor: Starosta Łowicki ul. Stanisławskiego 30 99-400 Łowicz
Nazwa obiektu: Przebudowa drogi powiatowej nr 2714E oraz 2700E w m. Bednary - budowa chodnika, utwardzonych poboczy, oznakowanie skrzyżowania			
Adres inwestycji: gm. Nieborów pow. łowicki woj. łódzkie			
Tytuł rysunku: Szczegóły konstrukcyjne			Stadium P.T.
Funkcja	Imię i nazwisko	Podpis	
BRANŻA DROGOWA			
Projektował:	mgr inż. Marcin Szewczyk upr. bud. nr LOD/2128/POOD/13 do projektowania bez ograniczeń w specjalności drogowej upr. bud. nr LOD/2688/OWOD/15 do kierowania robotami budowlanymi bez ograniczeń w specjalności inżynierskiej drogowej		Nr rys. 5
Data:	lipiec 2026r.		Skala: 1:40