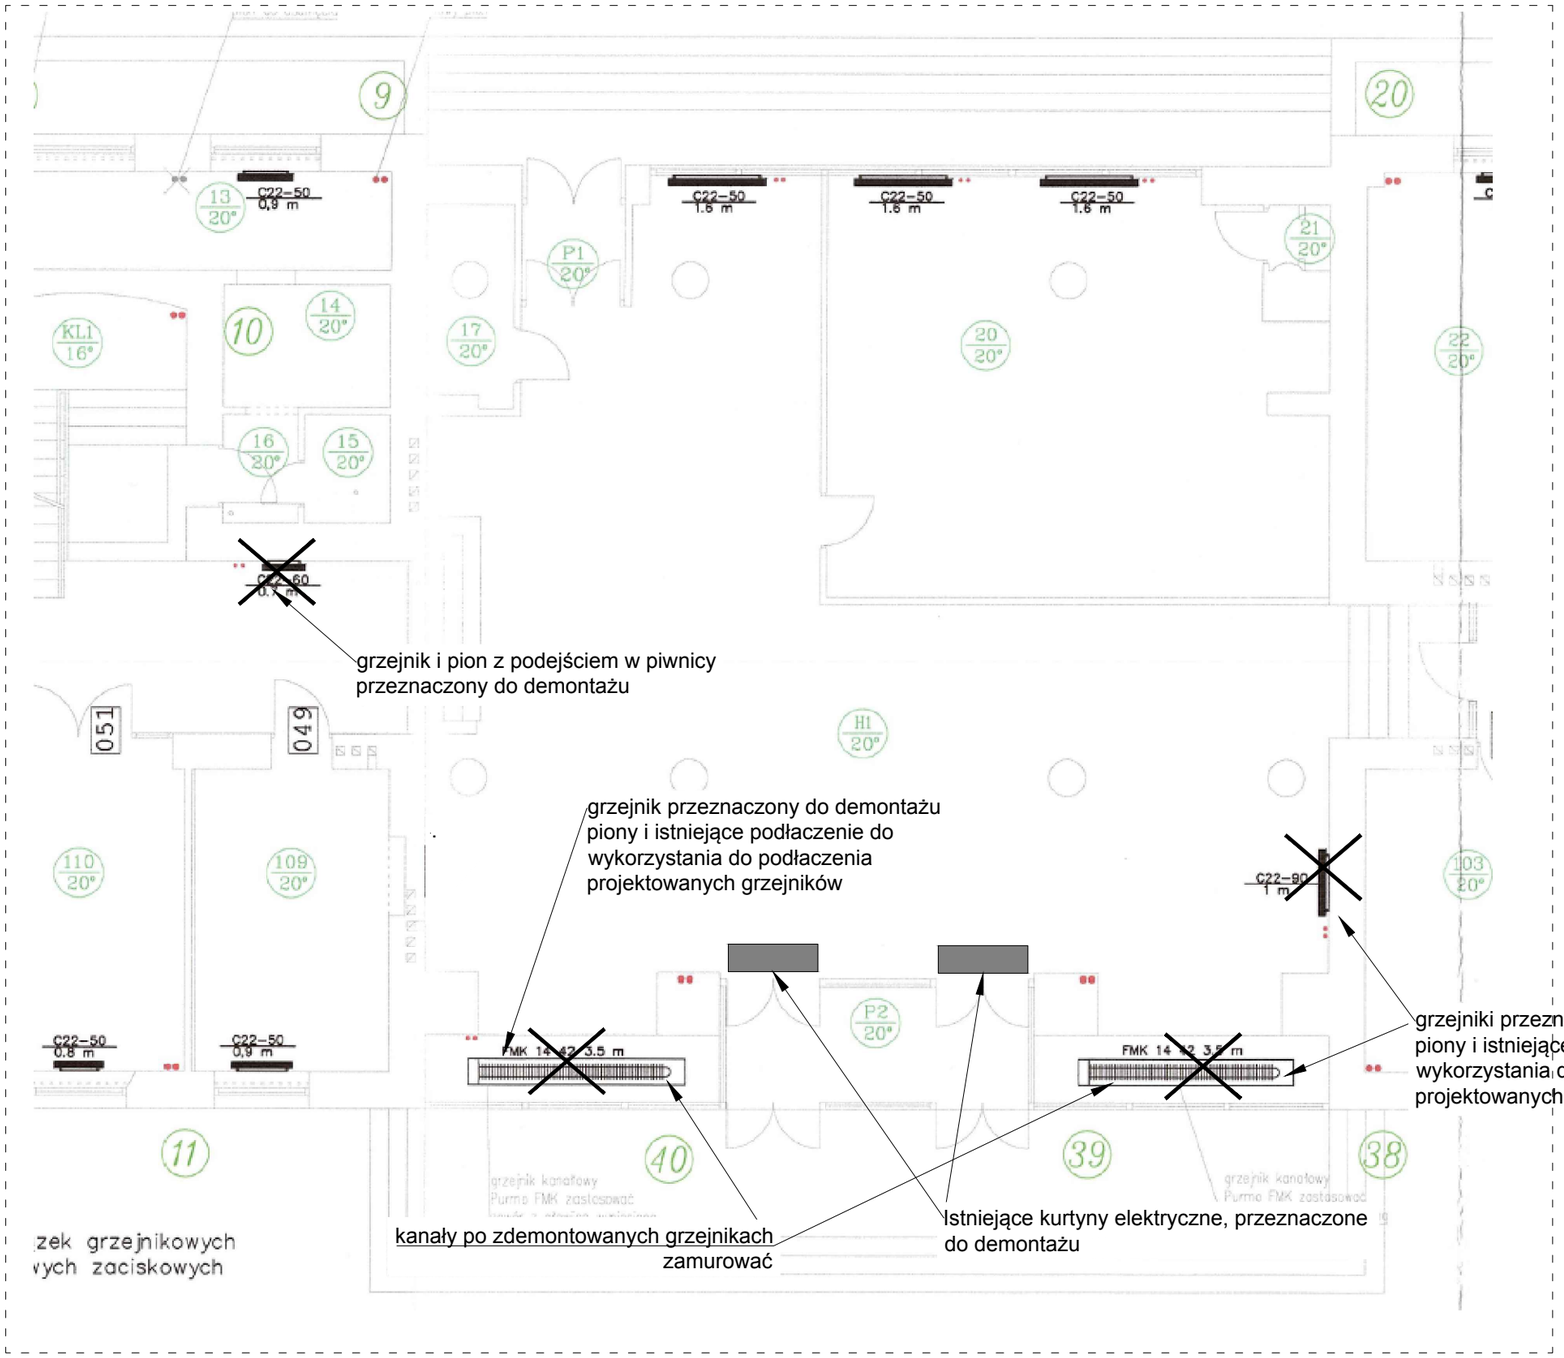

Rew.	Data	Opis zmiany	Podpis
01			

Adres inwestycji:
DZ. NR EWID. 3 UL. KRÓLEWSKA 27
WARSZAWA
POWIAT M.ST. WARSZAWA

OBRĘB EWID. 5-03-07
JEDNOSTKA EWID. 146510_8
DZIELNICA ŚRÓDMIEŚCIE

		Nr uprawnień	Podpis
Projektant	mgr inż. Roman Kosiarski **upr. proj. w specj. instalacji sanit. b.o.**	MAZ/0017/PWBS/19	

Inwestor:
Skarb Państwa - Ministerstwo Cyfryzacji
ul. Królewska 27, 00-060 Warszawa

Obiekt
BUDYNEK BIUROWY

Tytuł opracowania:
EKSPERTYZA TECHNICZNA Z PROJEKTEM PRZEBUDOWY SCHODÓW WEJŚCIOWYCH I MODERNIZACJI HOLU B W BUDYNKU MINISTERSTWA CYFRYZACJI

Branża: SANITARNA

Faza: PROJ. BUDOWLANY

Nazwa rysunku:
RZUT PARTERU
INSTALACJA CO - DEMONTAŻE

Data: 07.2026

Skala: 1:100

Nr rys. IS 01