


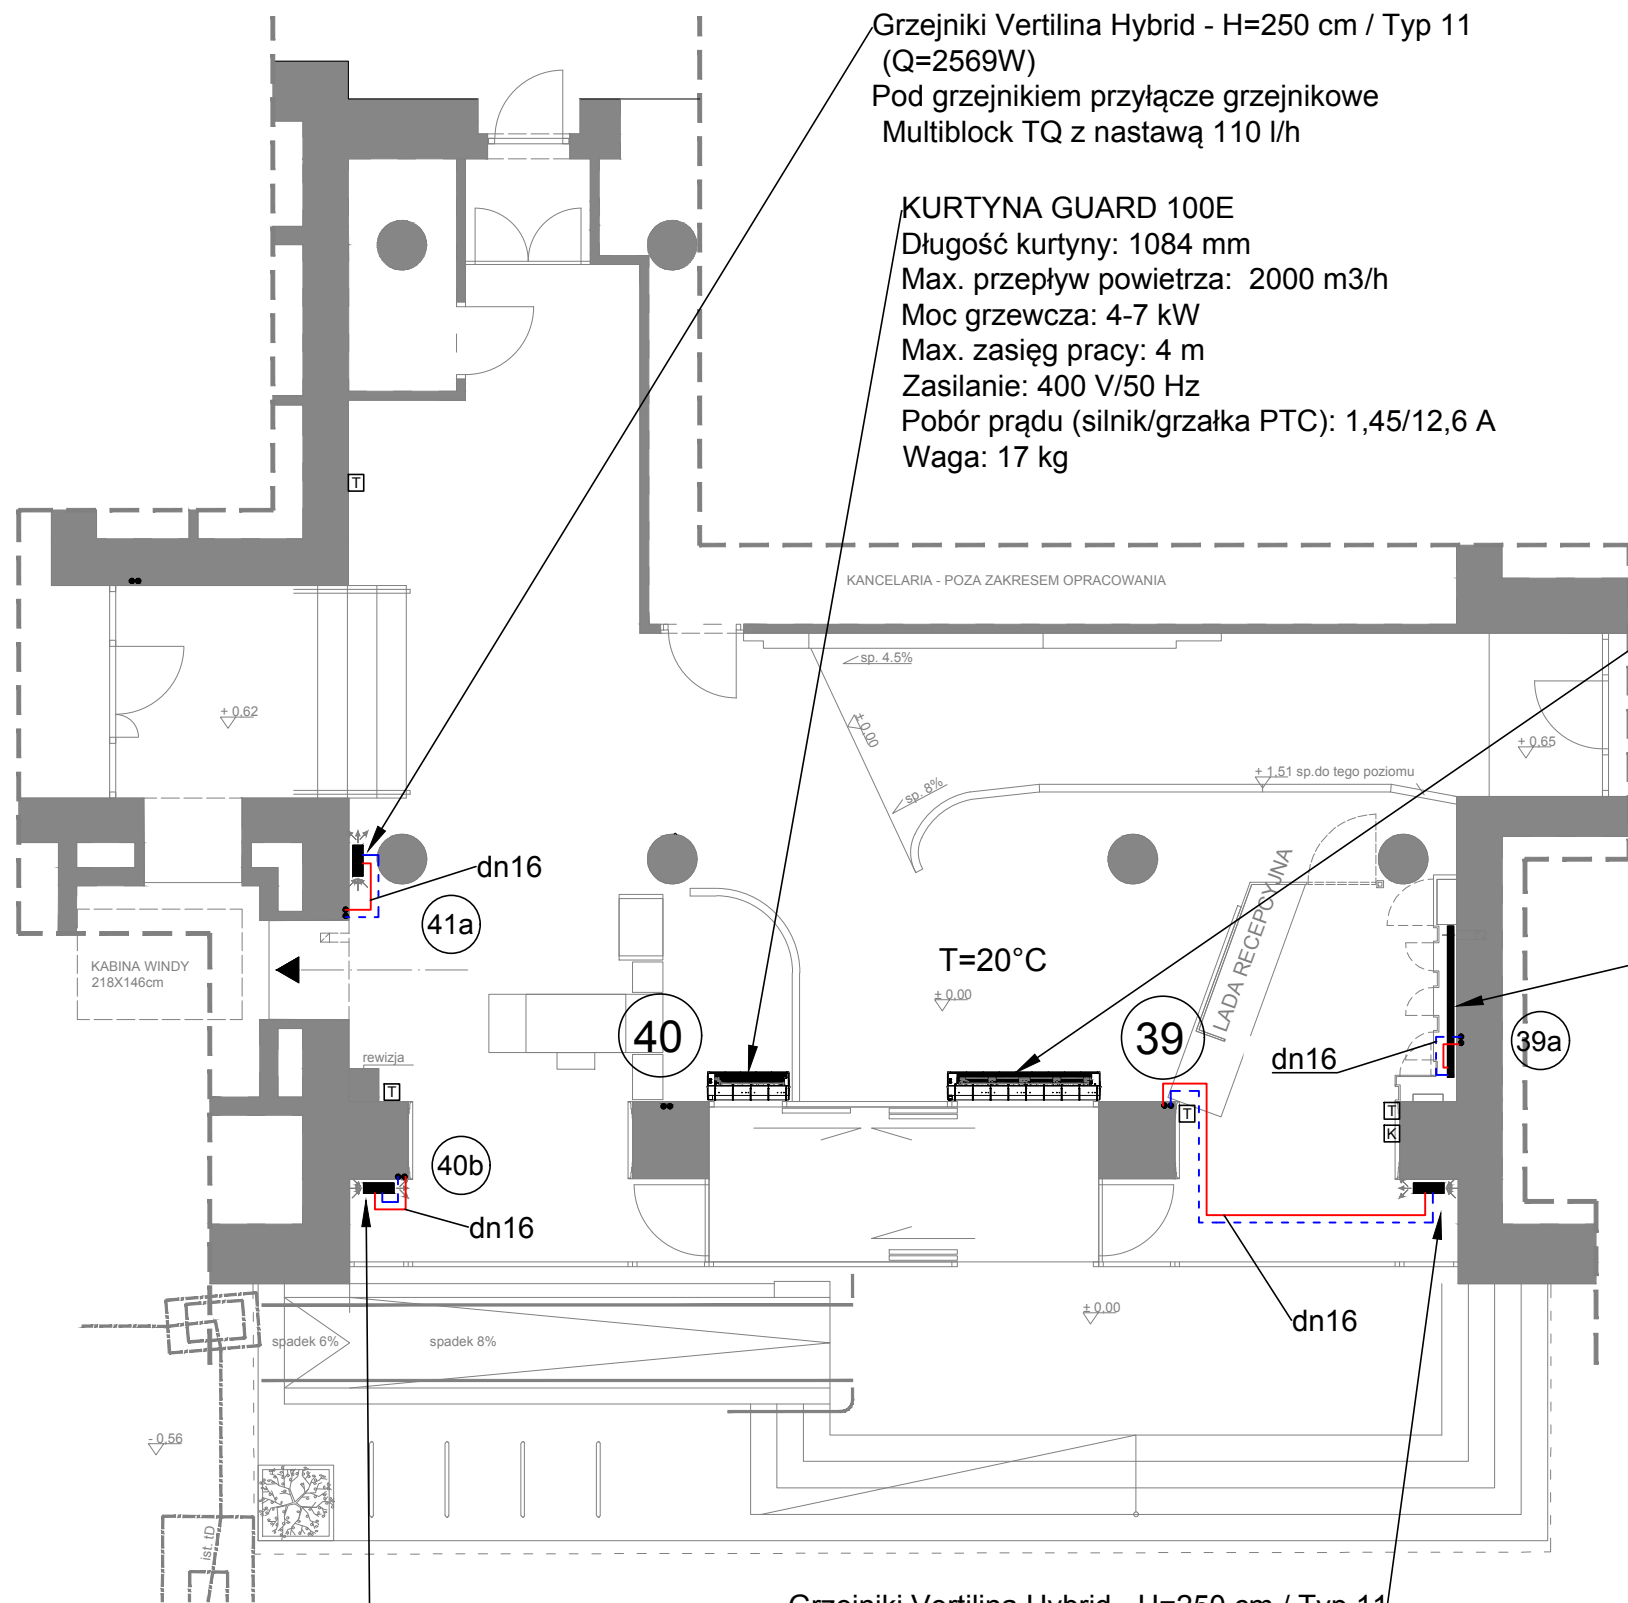

LEGENDA:

- grzejniki:  
- termostat pomieszczeniowy: 
- Pion co ( główny) - 
- Pion co ( pomocniczy) - 
- kurtyna powietrzna 
- sterownik INTELLIGENT  WIFI EC (kurtyn powietrza):

Grzejniki Vertilina Hybrid - H=250 cm / Typ 11  
(Q=1751W)  
Pod grzejnikiem przyłącze grzejnikowe  
Multiblock TQ z nastawą 75l/h

Grzejniki Vertilina Hybrid - H=250 cm / Typ 11  
(Q=1751W)  
Pod grzejnikiem przyłącze grzejnikowe  
Multiblock TQ z nastawą 75l/h

KURTYNA GUARD 200E  
Długość kurtyny: 2024 mm  
Max. przepływ powietrza: 4800 m3/h  
Moc grzewcza: 6,5-11 kW  
Max. wysokość montażu: 4 m  
Zasilanie: 400 V/50 Hz  
Pobór prądu (silnik/grzałka PTC): 2,0/25,1 A  
Waga: 29 kg

Grzejnik Strada Hybrid  
- H = 50 cm / L = 200 cm / Typ 11  
(Q=1751W)  
Pod grzejnikiem przyłącze grzejnikowe  
Multiblock TQ z nastawą 75l/h

|                                              |      |                          |         |
|----------------------------------------------|------|--------------------------|---------|
| 01                                           |      |                          |         |
| Rew.                                         | Data | Opis zmiany              | Podpis  |
| Adres inwestycji:                            |      |                          |         |
| DZ. NR EWID. 3 UL. KRÓLEWSKA 27              |      | OBREB EWID. 5-03-07      |         |
| WARSZAWA                                     |      | JEDNOSTKA EWID. 146510_8 |         |
| POWIAT M.ST. WARSZAWA                        |      | DZIELNICA ŚRÓDMIEŚCIE    |         |
| Projektant                                   |      | Nr uprawnień             | Podpis  |
| mgr inż. Roman Kosiarski                     |      | MAZ/0017/PWBS/19         |         |
| Inwestor:                                    |      | Obiekt                   |         |
| Skarb Państwa - Ministerstwo Cyfryzacji      |      | BUDYNEK BIUROWY          |         |
| ul. Królewska 27, 00-060 Warszawa            |      |                          |         |
| Tytuł opracowania:                           |      | Branża:                  |         |
| EKSPEPTYZA TECHNICZNA Z PROJEKTEM PRZEBUDOWY |      | SANITARNA                |         |
| SCHODÓW WEJŚCIOWYCH I MODERNIZACJI HOLU B    |      | Faza:                    |         |
| W BUDYNKU MINISTERSTWA CYFRYZACJI            |      | PROJ. BUDOWLANY          |         |
| Nazwa rysunku:                               |      | Data:                    | Nr rys. |
| RZUT PARTERU                                 |      | 07.2026                  |         |
| INSTALACJA CENTRALNEGO OGRZEWANIA            |      | Skala:                   | 1:100   |
|                                              |      | IS 02                    |         |