


MAPA ZASADNICZA
SKALA 1:500

Układ odniesienia: PL-ETRF89, układ wsp. płaskich: PL-2000 strefa 7 (21°), układ wys.: PL-EVRF2007-NH

Województwo: mazowieckie
Powiat: m.st. Warszawa
Jednostka ewidencyjna:
146510_8, Dzielnica Śródmieście
Obręb: 0304, 5-03-04, 0307, 5-03-07

Nazwa organu prowadzącego państwową zasadę geodezyjną i kartograficzną	1465.2014.1
Identyfikator ewidencyjny materiału zasobu	MAPA ZASADNICZA
Data wykonania kopii	2025.09.08
Imię, nazwisko i podpis osoby reprezentującej organ	Eliza Przedpeńska

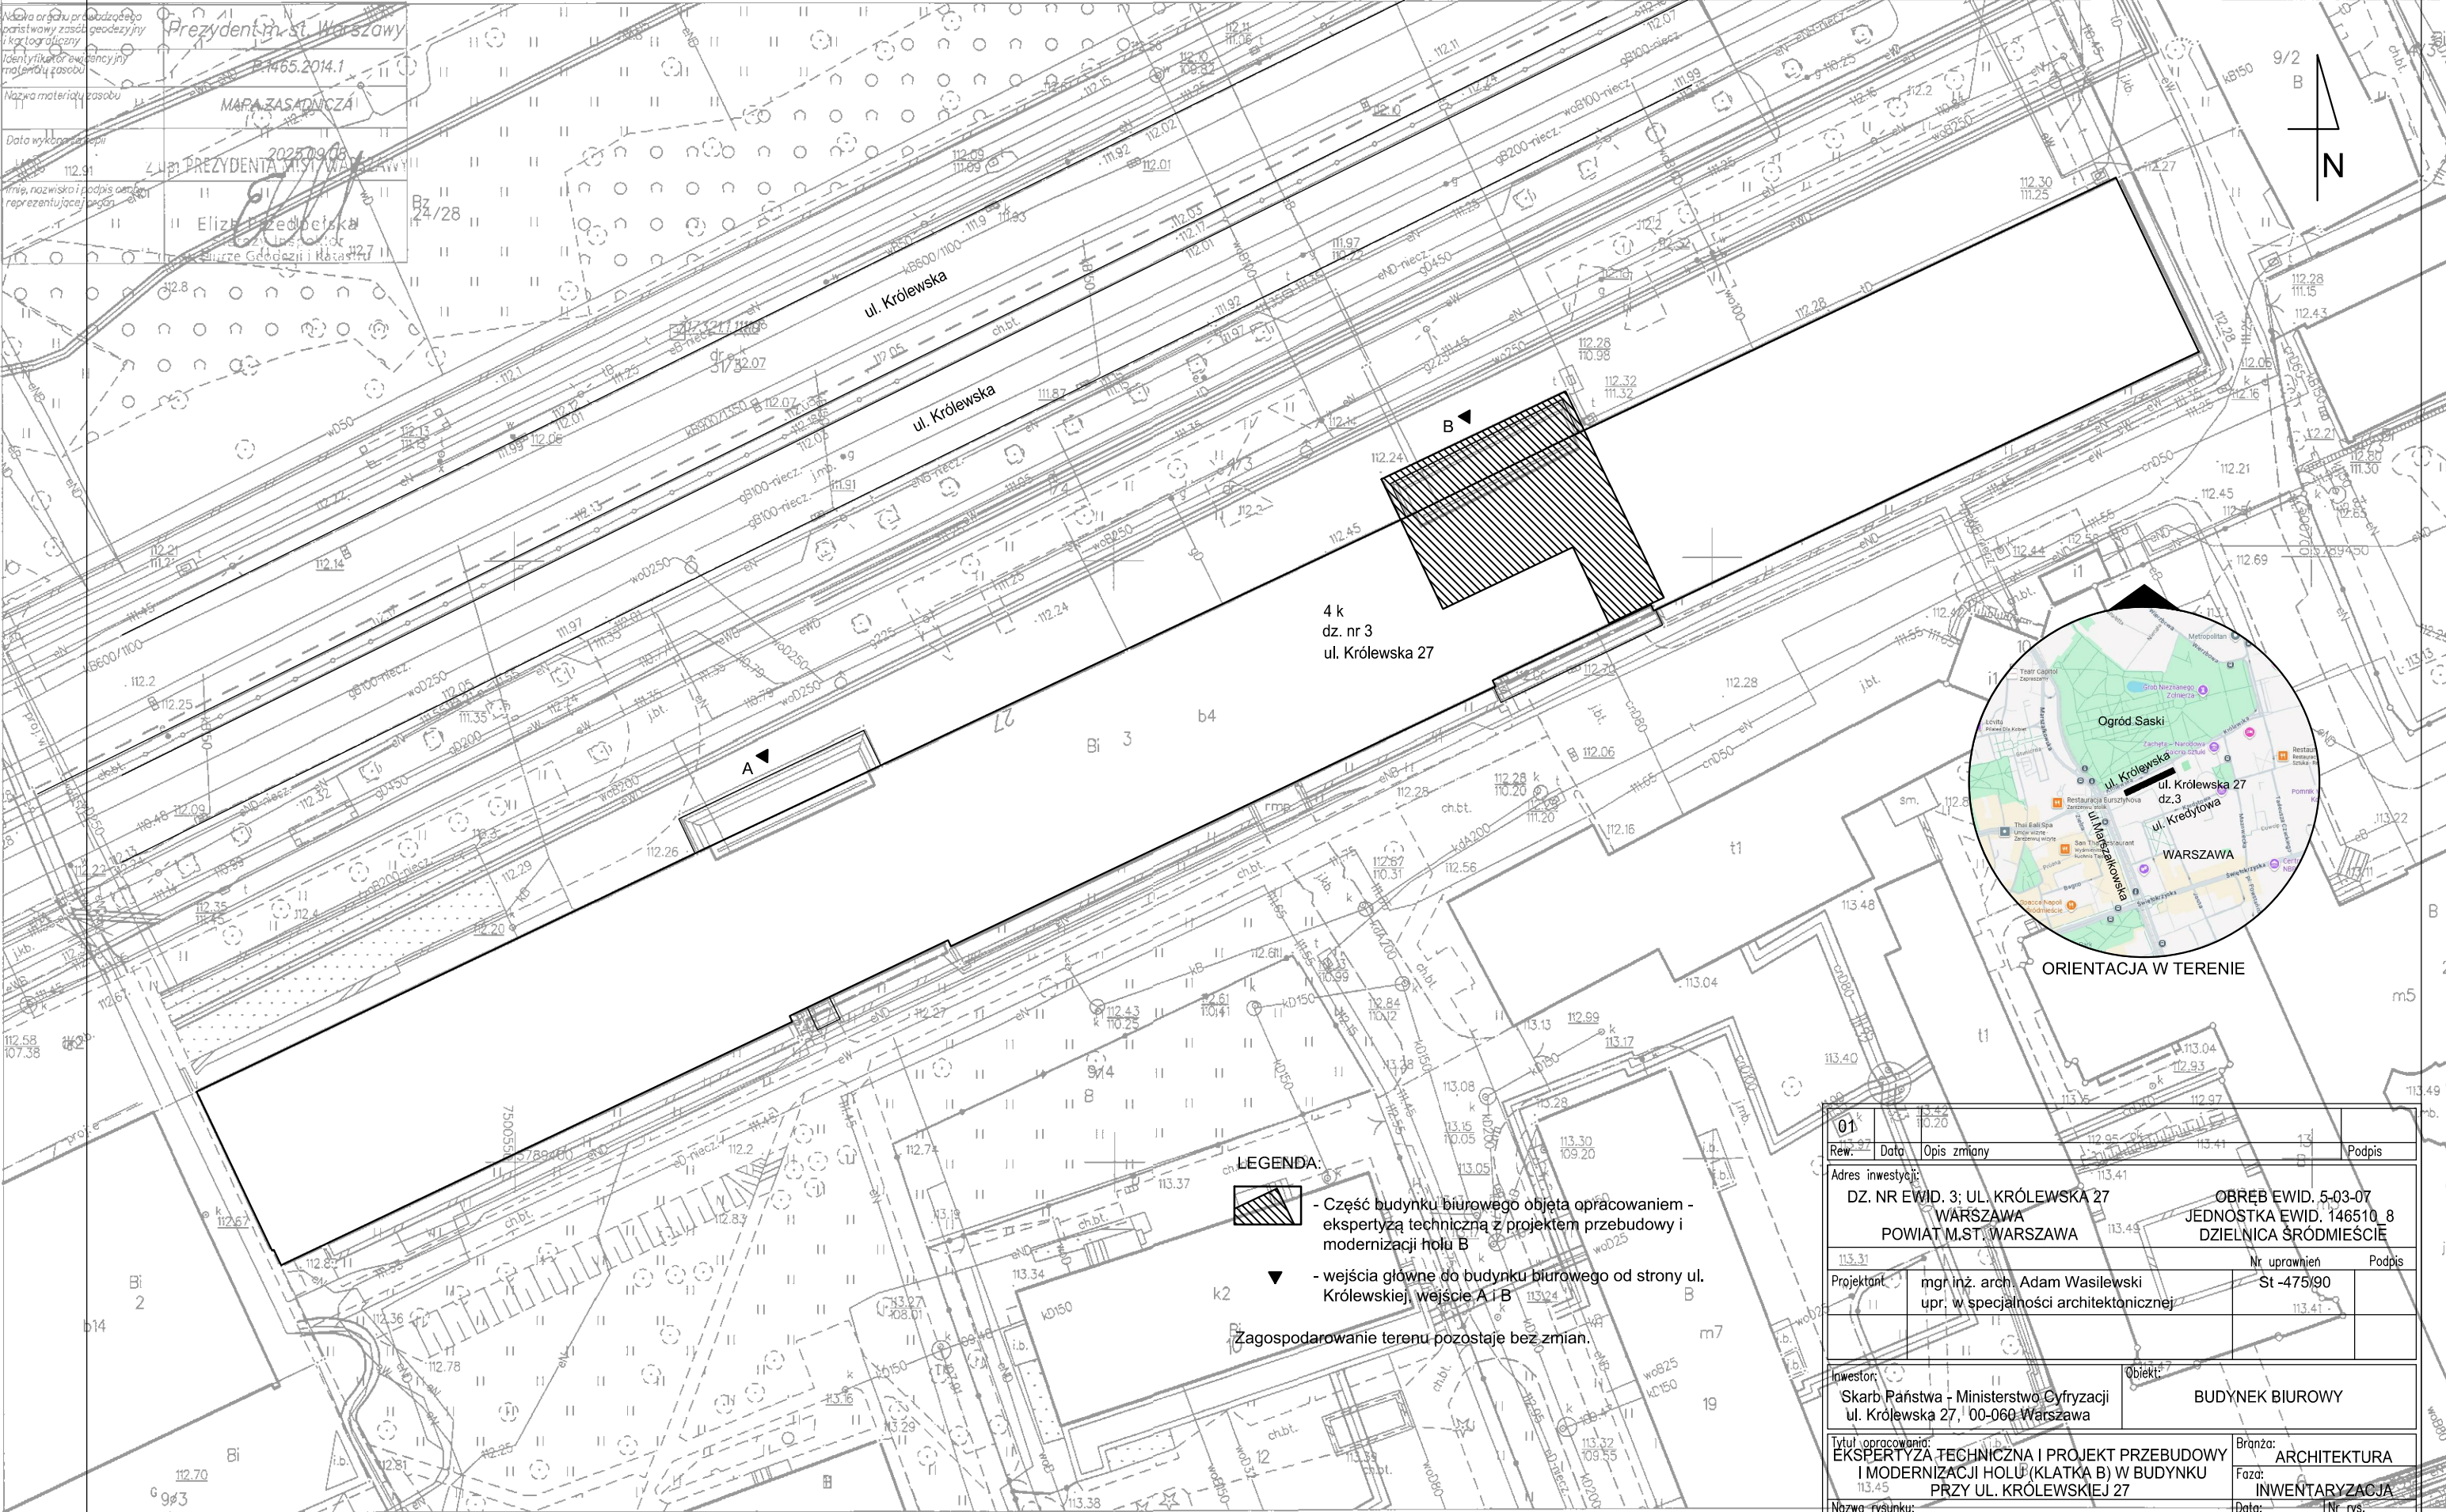

- LEGENDA:
- Część budynku biurowego objęta opracowaniem - ekspertyzą techniczną z projektem przebudowy i modernizacji holu B
 - wejścia główne do budynku biurowego od strony ul. Królewskiej, wejście A i B
- Zagospodarowanie terenu pozostaje bez zmian.

01	Rew.	Data	Opis zmiany	Podpis
Adres inwestycji: DZ. NR EWID. 3; UL. KRÓLEWSKA 27 WARSZAWA POWIAT M.ST. WARSZAWA				
			OBRĘB EWID. 5-03-07 JEDNOSTKA EWID. 146510_8 DZIELNICA ŚRÓDMIEŚCIE	
113.31	Projektant	mgnr inż. arch. Adam Wasilewski upr. w specjalności architektonicznej	Nr uprawnień St -475/90	Podpis
Inwestor: Skarb Państwa - Ministerstwo Cyfryzacji ul. Królewska 27, 00-060 Warszawa			Obiekt: BUDYNEK BIUROWY	
Tytuł opracowania: EKSPERTYZA TECHNICZNA I PROJEKT PRZEBUDOWY I MODERNIZACJI HOLU (KLATKA B) W BUDYNKU PRZY UL. KRÓLEWSKIEJ 27			Branża: ARCHITEKTURA	
Nazwa rysunku: SYTUACJA			Faza: INWENTARYZACJA	
			Data: 06.2026	Nr rys.: 10.1
			Skala: 1:500	