

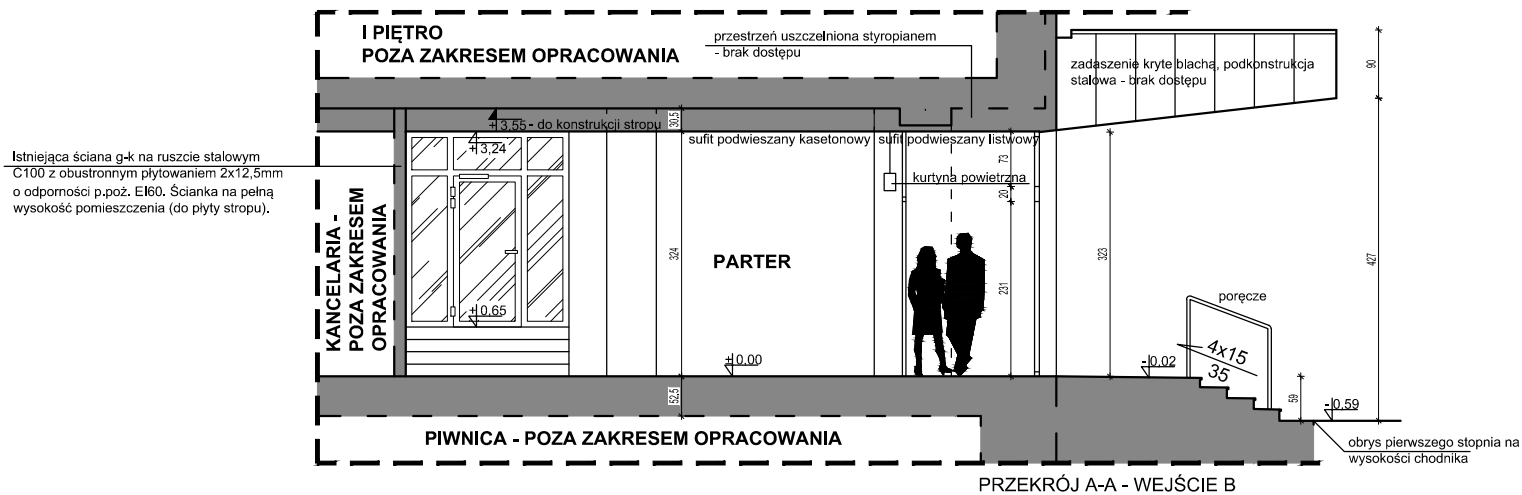
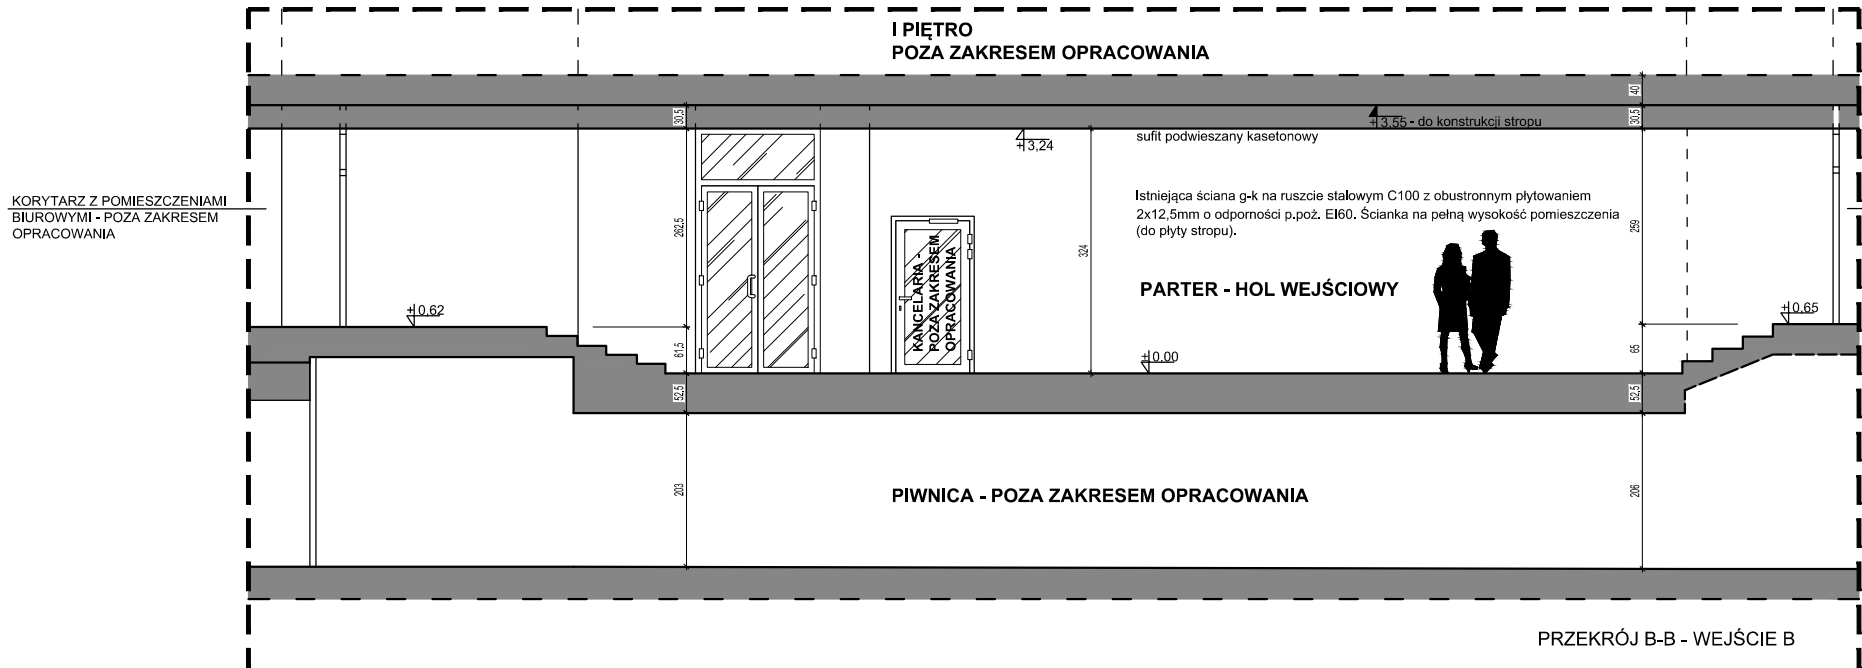


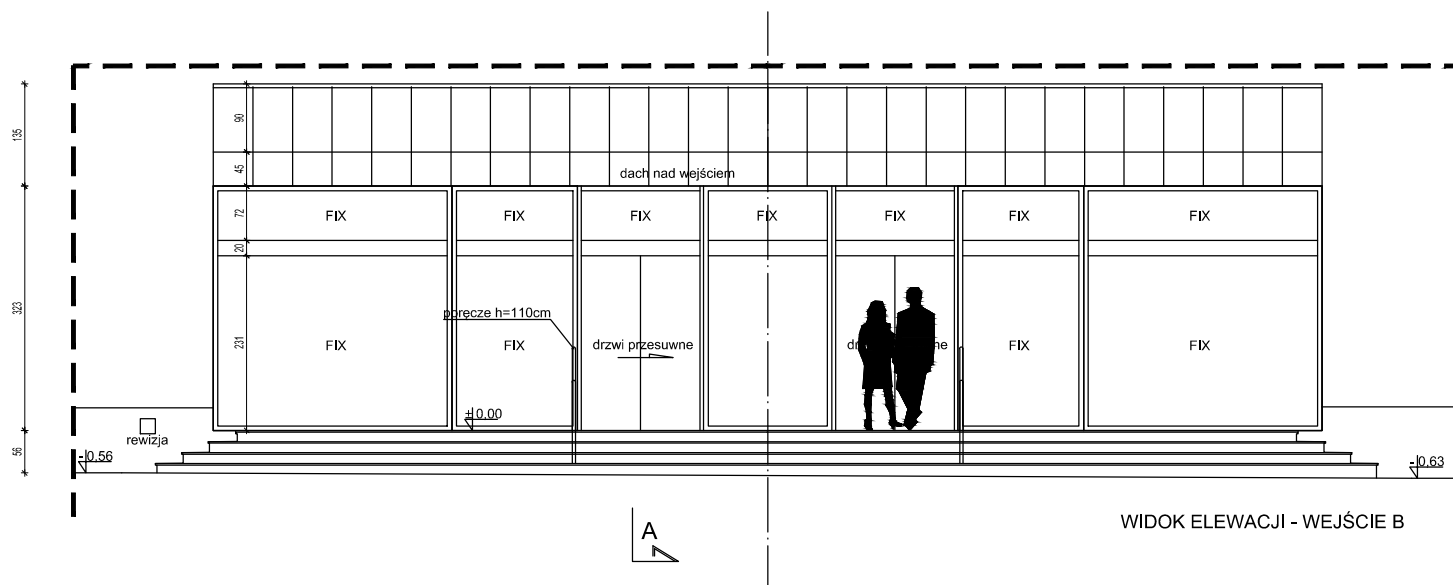

SCHEMAT LOKALIZACJI:

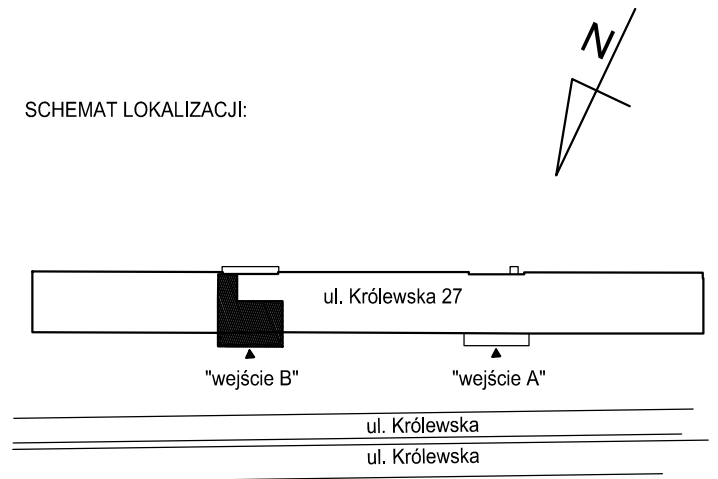

|   |                                                                         |                         |        |
|---|-------------------------------------------------------------------------|-------------------------|--------|
| 01   |                                                                         |                         |        |
| Rew.   | Data                                                                    | Opis zmiany             | Podpis |
| Adres inwestycji:<br>DZ. NR EWID. 3; UL. KRÓLEWSKA 27<br>WARSZAWA<br>POWIAT M.ST. WARSZAWA                                              |                                                                         |                         |        |
| OBREB EWID. 5-03-07<br>JEDNOSTKA EWID. 146510_8<br>DZIELNICA ŚRÓDMIEŚCIE                                                                |                                                                         |                         |        |
| Nr uprawnień   |                                                                         |                         |        |
| Projektant   | mgr inż. arch. Adam Wasilewski<br>upr. w specjalności architektonicznej | St -475/90              |        |
| Inwestor:<br>Skarb Państwa - Ministerstwo Cyfryzacji<br>ul. Królewska 27, 00-060 Warszawa                                               |                                                                         |                         |        |
| Obiekt:<br>BUDYNEK BIUROWY   |                                                                         |                         |        |
| Tytuł opracowania:<br>EKSPERTYZA TECHNICZNA I PROJEKT PRZEBUDOWY<br>I MODERNIZACJI HOLU (KLATKA B) W BUDYNKU<br>PRZY UL. KRÓLEWSKIEJ 27 |                                                                         | Branża:<br>ARCHITEKTURA |        |
| Faza:<br>INWENTARYZACJA   |                                                                         | Nr rys.<br>11.2         |        |
| Nazwa rysunku:<br>PRZEKROJE A-A, B-B<br>WIDOK WITRYNY WEJŚCIOWEJ                                                                        |                                                                         | Data:<br>06.2026        |        |
| Skala:<br>1:100   |                                                                         |                         |        |