


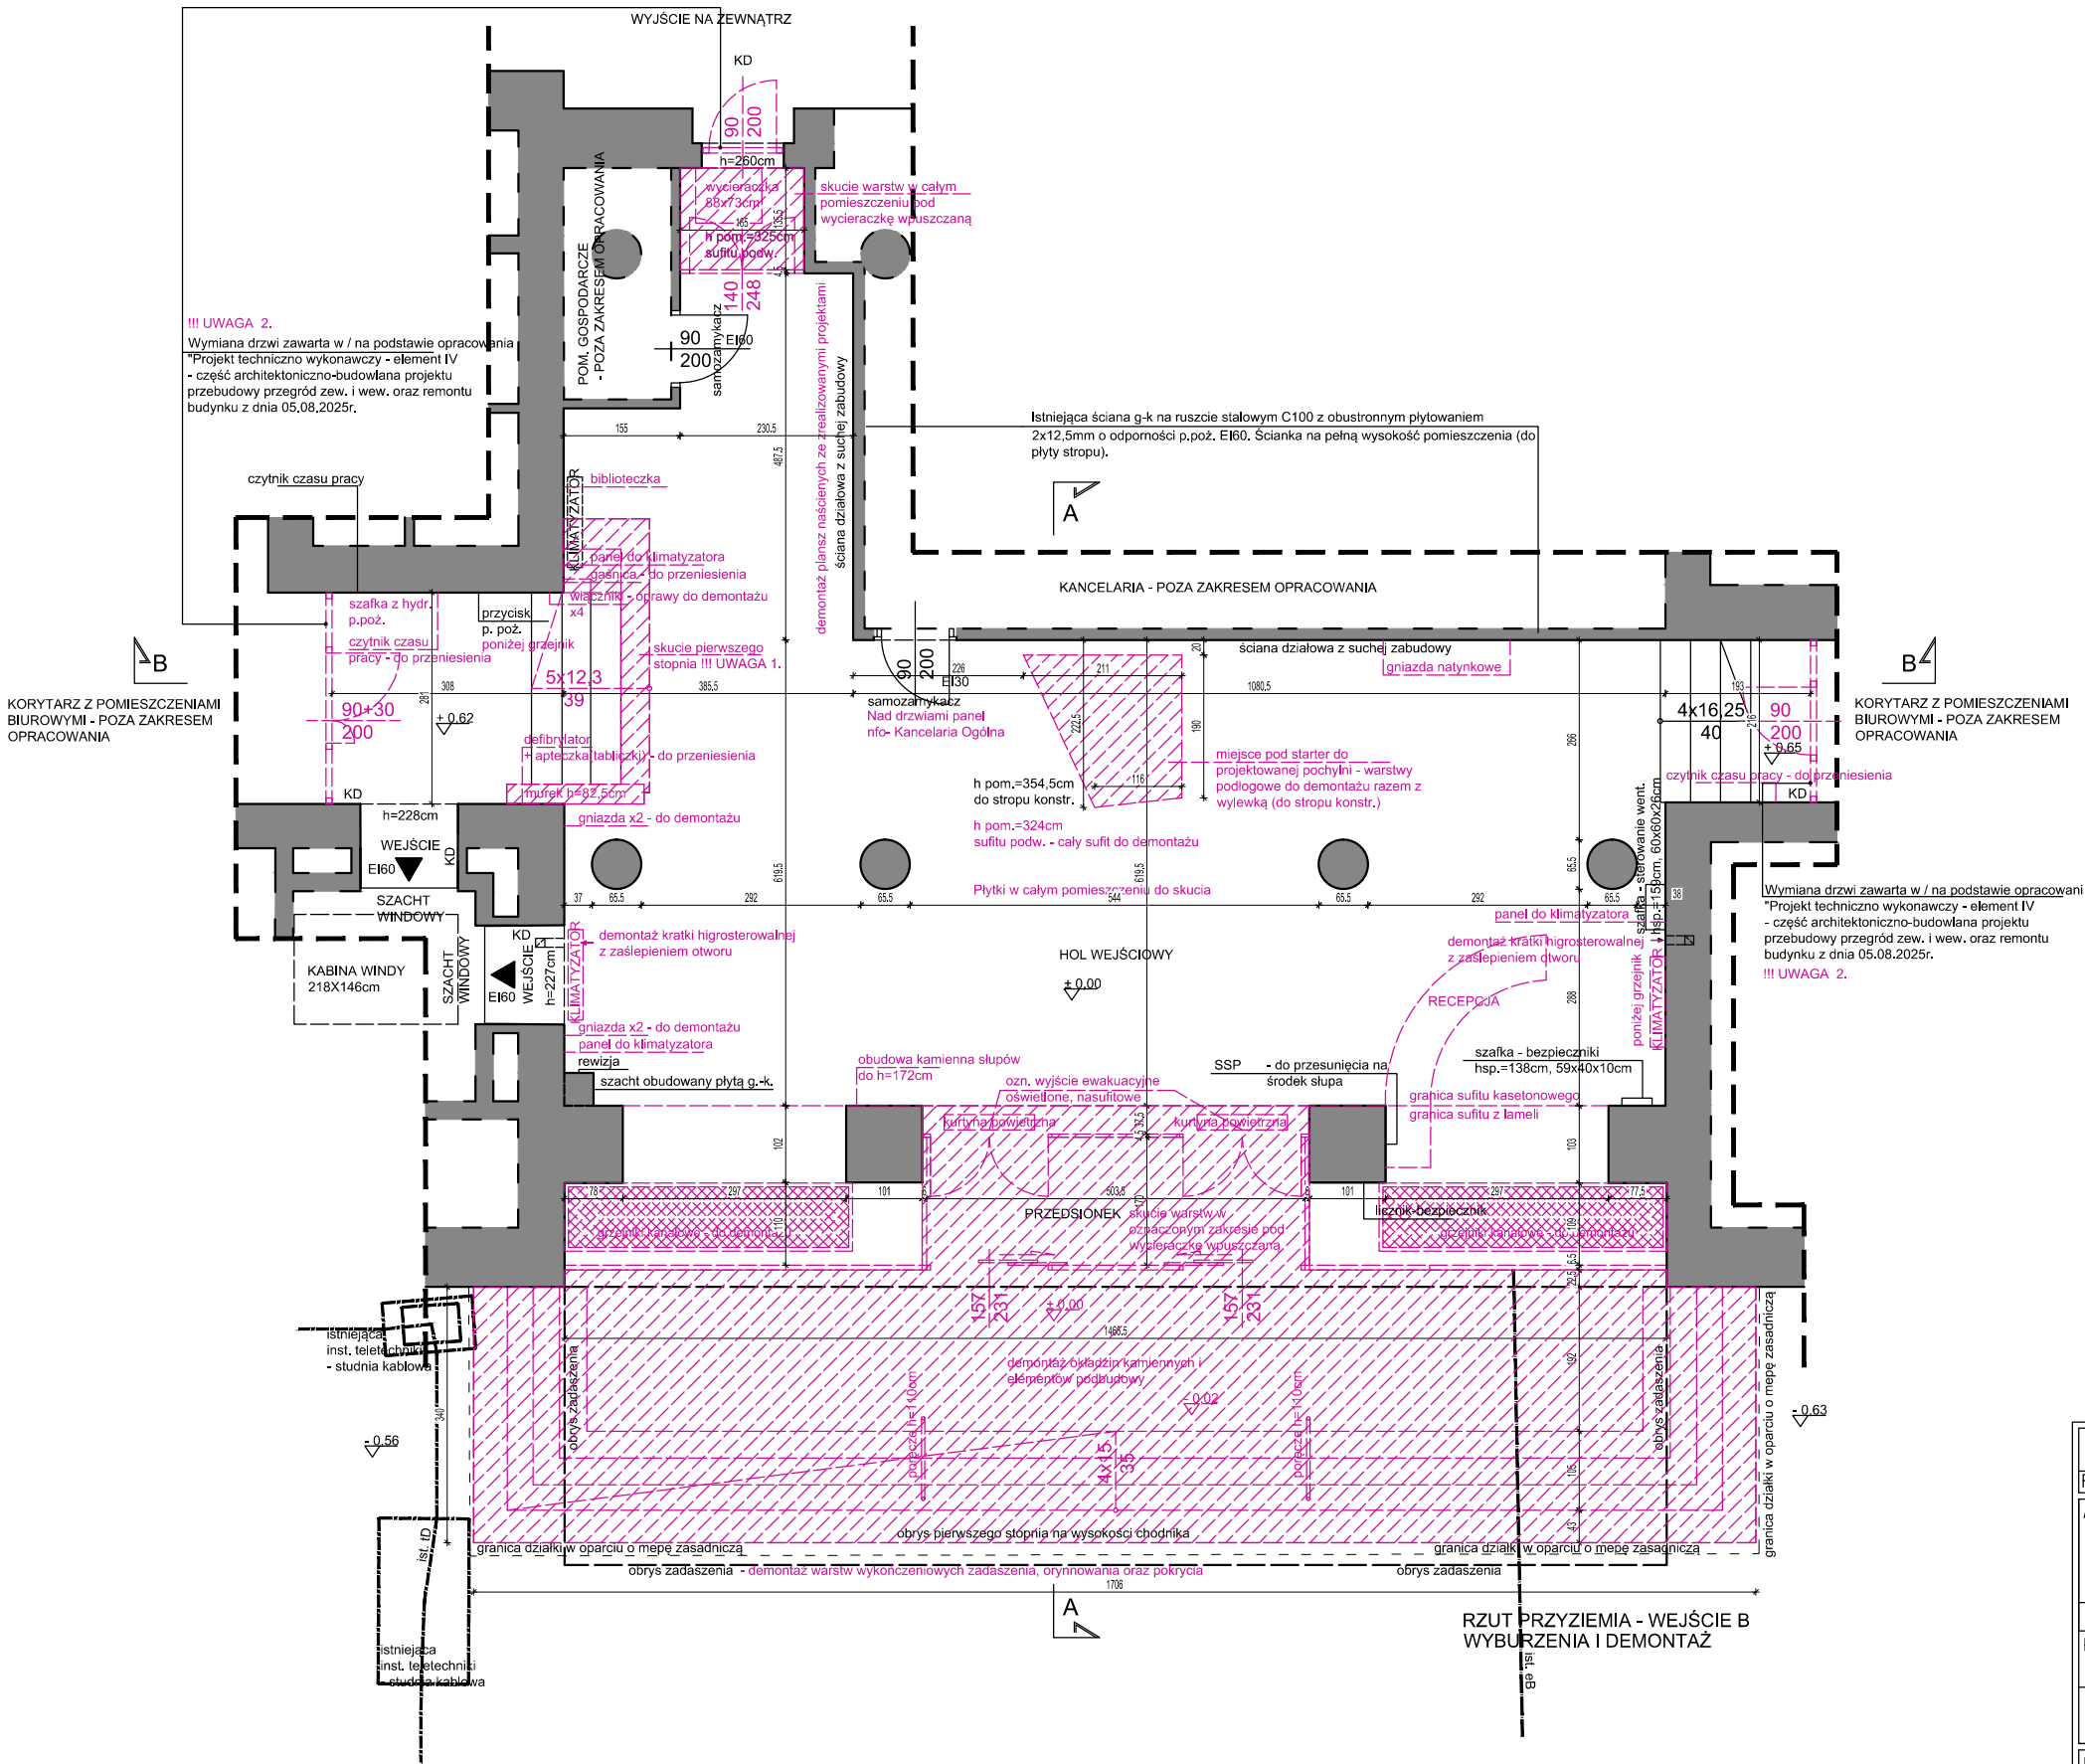


LEGENDA:

!!! UWAGA

1. Dotyczy skucia pierwszego stopnia: Po dotarciu do elementów betonowych należy ocenić czy nie będą skuwane elementy konstrukcyjne. W przypadku wątpliwości należy wykonywane prace skonsultować z projektantem. Geometria schodów wg rysunków części projektowej.

2. Dotyczy wymiany drzwi - należy uwzględnić docelowo wymianę drzwi jak w dokumentacji zawartej w / na podstawie opracowania "Projekt techniczny wykonawczy - element IV - część architektoniczno-budowlana projektu przebudowy przegród zew. i wew. oraz remontu budynku z dnia 05.08.2025r."

SCHEMAT LOKALIZACJI:

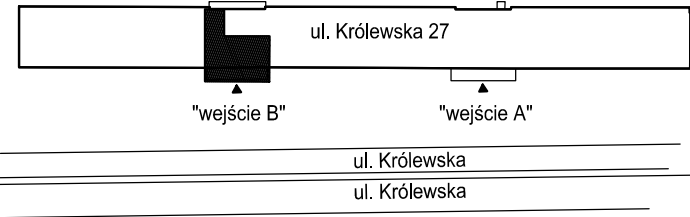

01			
Rew.	Data	Opis zmiany	Podpis
Adres inwestycji:			
DZ. NR EWID. 3; UL. KRÓLEWSKA 27 WARSZAWA POWIAT M.ST. WARSZAWA		OBRĘB EWID. 5-03-07 JEDNOSTKA EWID. 146510_8 DZIELNICA ŚRÓDMIEŚCIE	
		Nr uprawnień	Podpis
Projektant	mgr inż. arch. Adam Wasilewski upr. w specjalności architektonicznej	St -475/90	
Inwestor:		Objekt:	
Skarb Państwa - Ministerstwo Cyfryzacji ul. Królewska 27, 00-060 Warszawa		BUDYNEK BIUROWY	
Tytuł opracowania:		Branża:	
EKSPERTYZA TECHNICZNA I PROJEKT PRZEBUDOWY I MODERNIZACJI HOLU (KLATKA B) W BUDYNKU PRZY UL. KRÓLEWSKIEJ 27		ARCHITEKTURA	
		Faza:	
		WYBURZENIA	
Nazwa rysunku:		Data:	Nr rys.
RZUT PRZYZIEMIA		06.2026	W1.1
		Skala:	
		1:100	