


KORYTARZ Z POMIESZCZENIAMI
BIUROWYMI - POZA ZAKRESEM
OPRACOWANIA

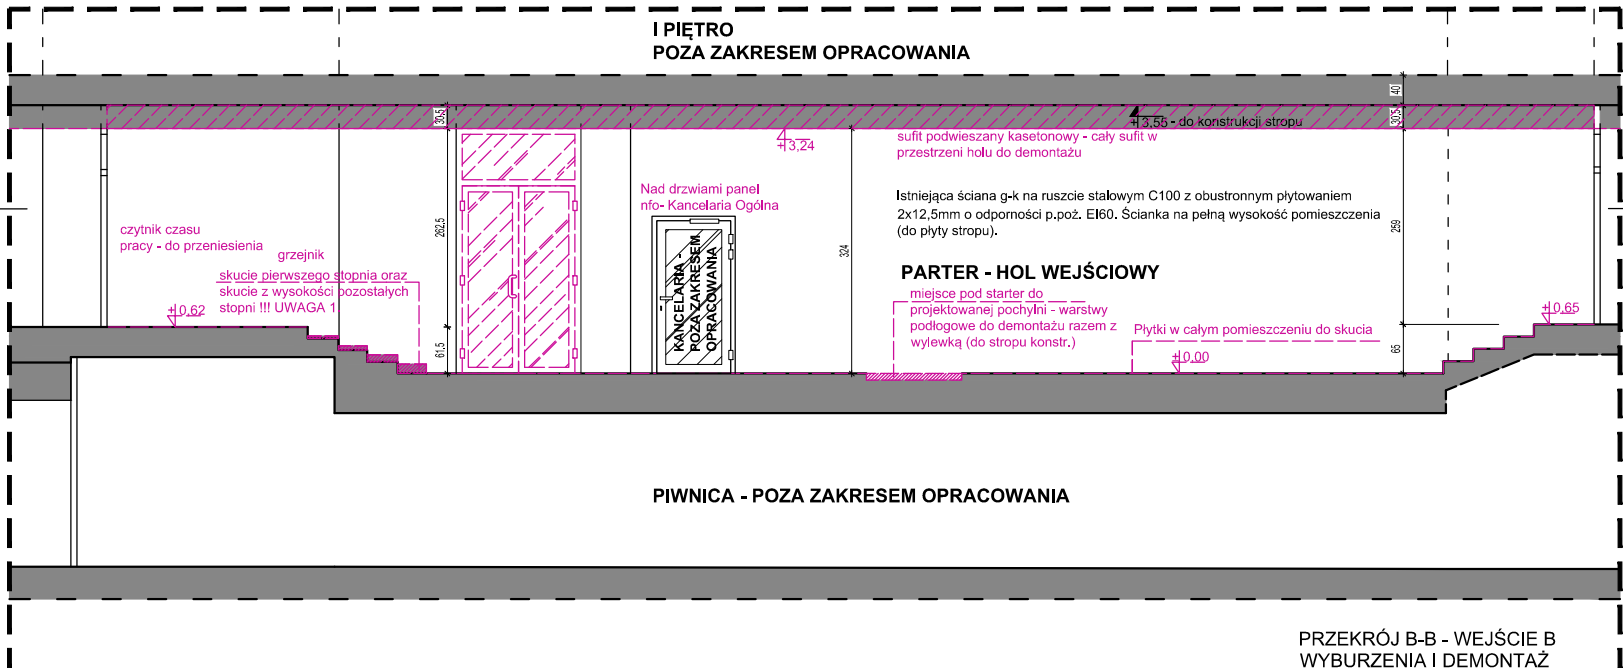

LEGENDA:




- elementy do wyburzenia bądź demontażu



!!! UWAGA

- Dotyczy skucia pierwszego stopnia:
Po dotarciu do elementów betonowych należy ocenić czy nie będą skuwane
elementy konstrukcyjne. W przypadku wątpliwości należy wykonywane prace
skonsultować z projektantem.
Geometria schodów wg rysunków części projektowej.
- Dotyczy wymiany drzwi - należy uwzględnić docelowo wymianę drzwi jak w
dokumentacji zawartej w / na podstawie opracowania "Projekt techniczno
wykonawczy - element IV - część architektoniczno-budowlana projektu
przebudowy przegród zew. i wew. oraz remontu budynku z dnia 05.08.2025r.

Istniejąca ściana g-k na ruszcie stalowym
C100 z obustronnym płytowaniem 2x12,5mm
o odporności p.poż. EI60. Ścianka na pełną
wysokość pomieszczenia (do płyty stropu).

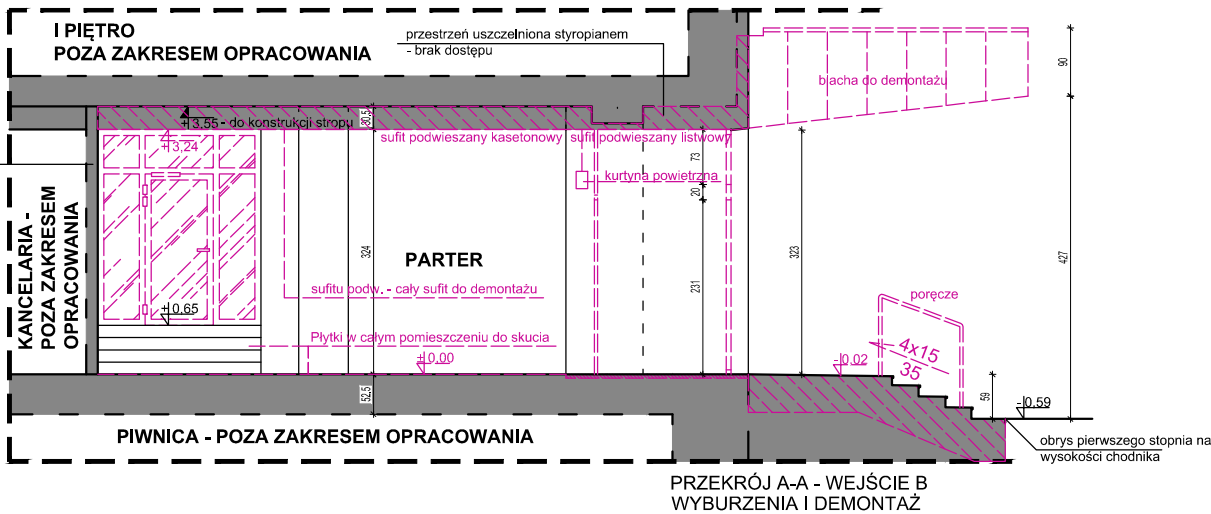

SCHEMAT LOKALIZACJI:

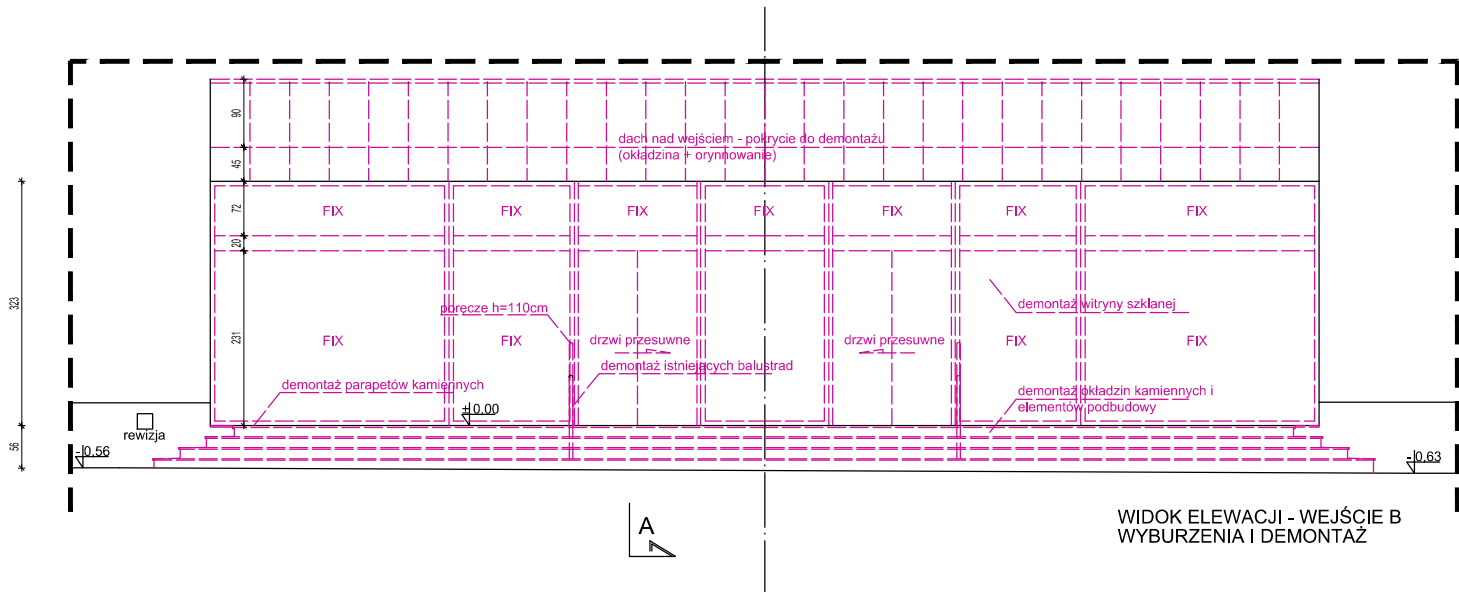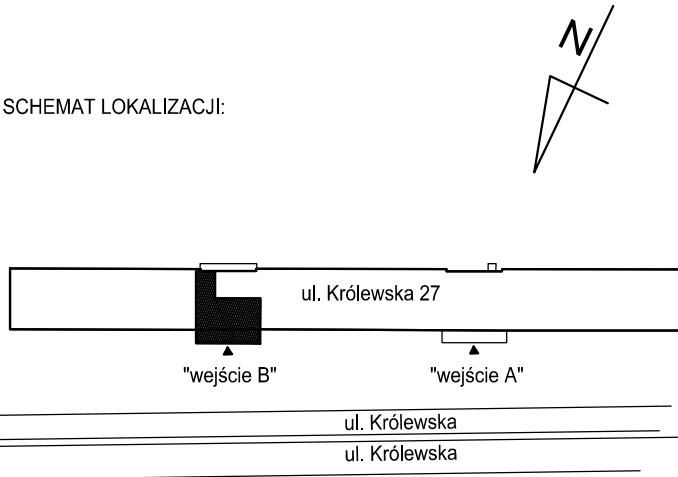

01			
Rew.	Data	Opis zmiany	Podpis
Adres inwestycji:			
DZ. NR EWID. 3; UL. KRÓLEWSKA 27 WARSZAWA POWIAT M.ST. WARSZAWA		OBRĘB EWID. 5-03-07 JEDNOSTKA EWID. 146510_8 DZIELNICA ŚRÓDMIEŚCIE	
Projektant		Nr uprawnień	
mgr inż. arch. Adam Wasilewski upr. w specjalności architektonicznej		St -475/90	
Inwestor:		Obiekt:	
Skarb Państwa - Ministerstwo Cyfryzacji ul. Królewska 27, 00-060 Warszawa		BUDYNEK BIUROWY	
Tytuł opracowania:		Branża:	
EKSPEPTYZA TECHNICZNA I PROJEKT PRZEBUDOWY I MODERNIZACJI HOLU (KLATKA B) W BUDYNKU PRZY UL. KRÓLEWSKIEJ 27		ARCHITEKTURA	
Nazwa rysunku:		Faza:	
PRZEKROJE A-A, B-B WIDOK WITRYNY WEJŚCIOWEJ		WYBURZENIA	
Data:		Nr rys.	
06.2026		W1.2	
Skala:		1:100	