

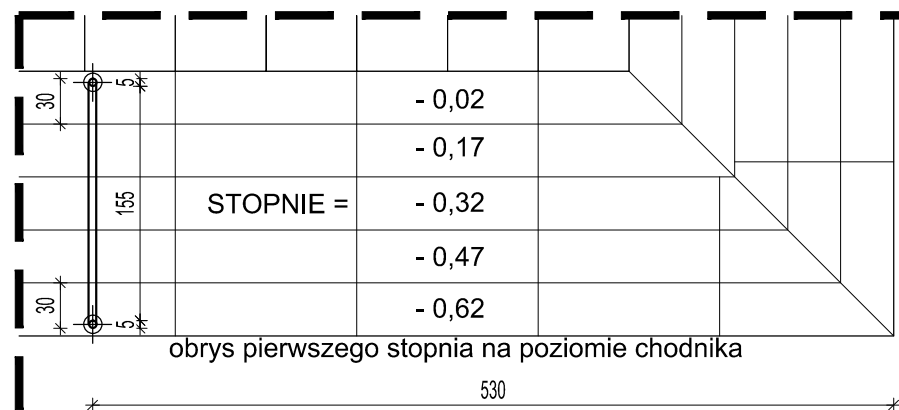


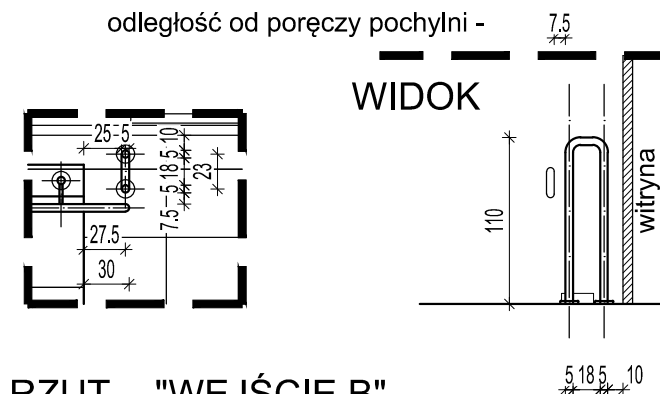






RZUT - "WEJŚCIE B"
BALUSTRADA 02

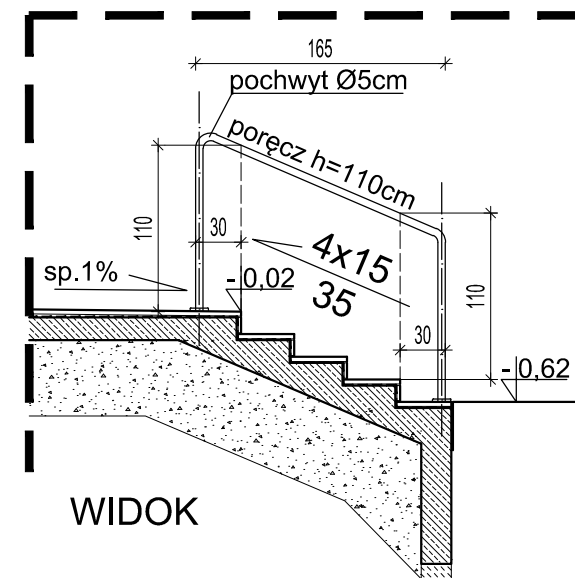

RZUT - "WEJŚCIE B"
BALUSTRADA 03

UWAGA!!!


Wszystkie wymiary należy sprawdzić w naturze.
Wszelkie wątpliwości należy omówić z projektantem.
Wysokość balustrad schodowych: 1,1m
Wysokość poręczy pochylni: 0,75m i 0,9m
Średnica poręczy: 0,05m
Materiał: stal nierdzewna - wykończenie - satyna.
Montaż słupków wg detalu.

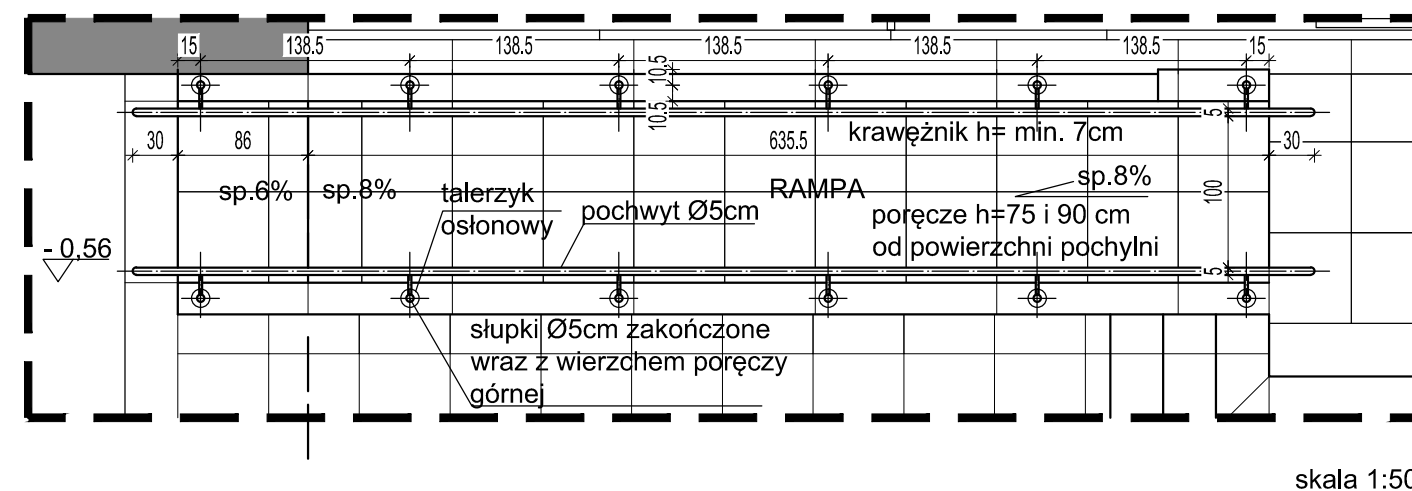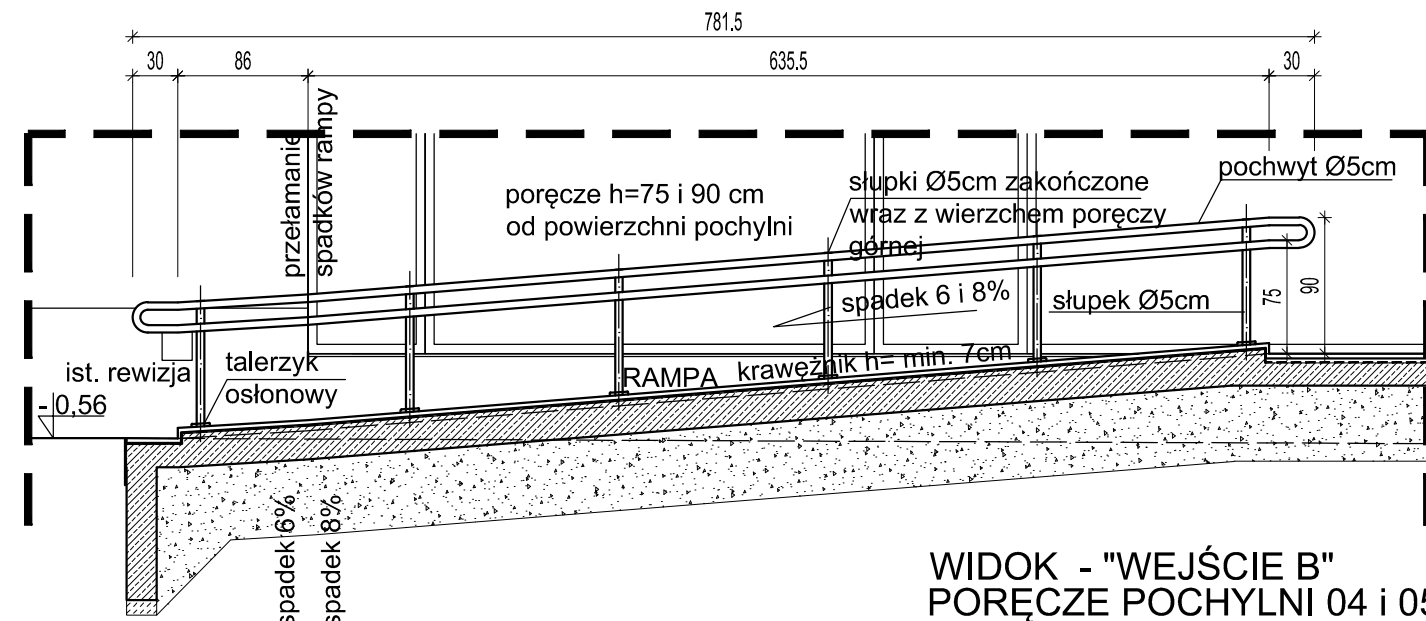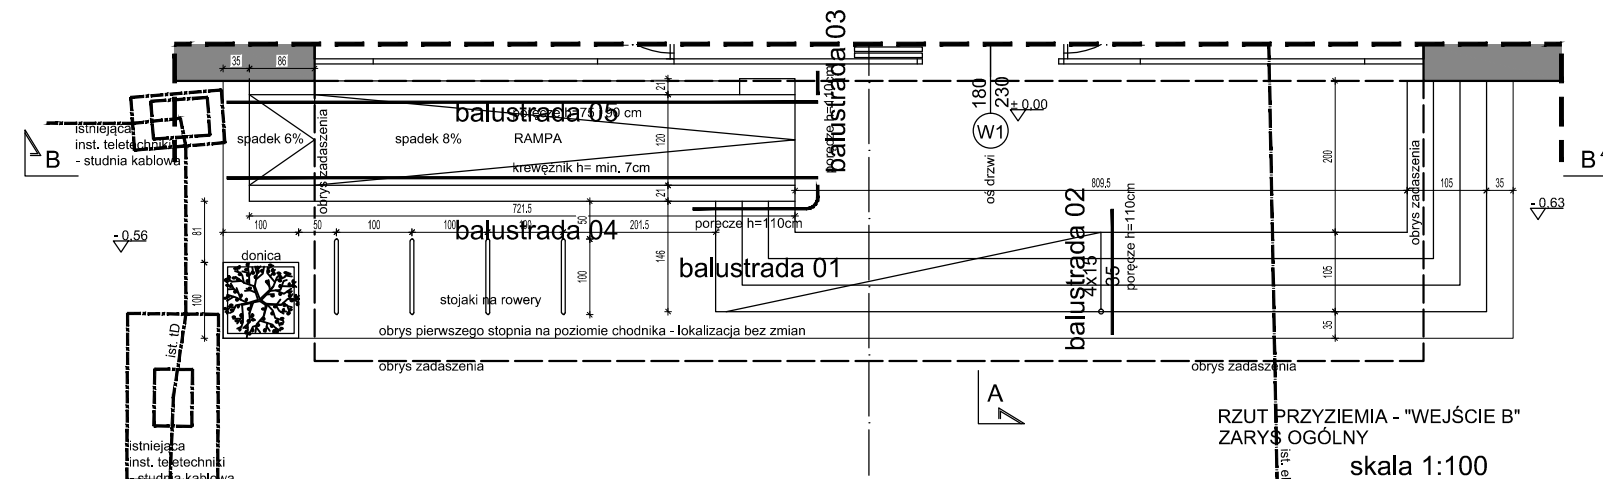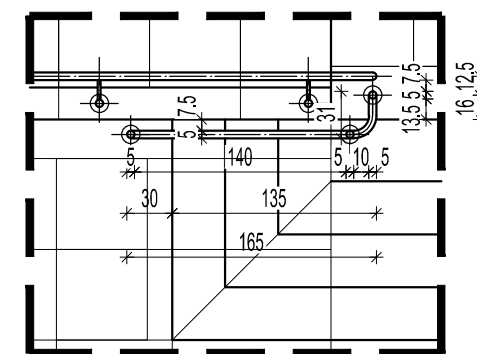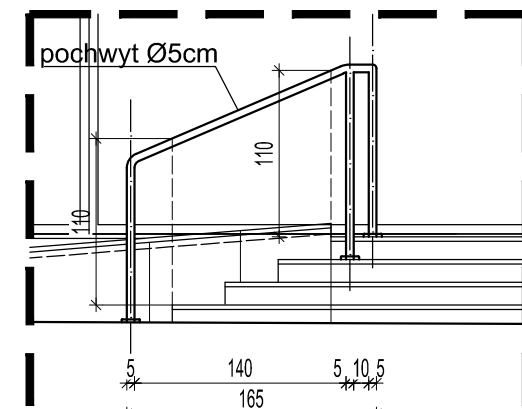


RZUT - "WEJŚCIE B"
PORĘCZE POCHYLNİ, BALUSTRADA 04 i 05

UWAGA!!!

1. Roboty budowlano - instalacyjne muszą być prowadzone z równoległą koordynacją międzybranżową .
2. W sprawach nie określonych dokumentacją obowiązującą :
 - warunki techniczne wykonania i odbioru robót budowlano- montażowych - Normy Polskiego Komitetu Normalizacyjnego
 - instrukcje, wytyczne , świadectwa dopuszczenia , atesty Instytutu Techniki Budowlanej - warunki techniczne producentów i dostawców materiałów budowlano instalacyjnych

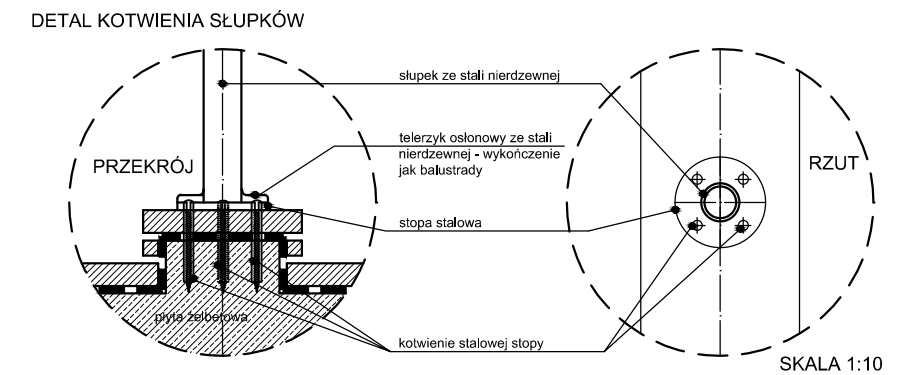

SCHEMAT LOKALIZACJI:

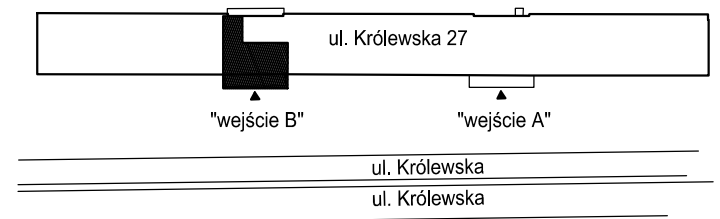

UWAGA !!! Wszystkie wymiary należy sprawdzić w naturze.

01			
Rew.	Data	Opis zmiany	Podpis
Adres inwestycji:			
DZ. NR EWID. 3; UL. KRÓLEWSKA 27 WARSZAWA POWIAT M.ST. WARSZAWA		OBRĘB EWID. 5-03-07 JEDNOSTKA EWID. 146510_8 DZIELNICA ŚRÓDMIEŚCIE	
		Nr uprawnień	Podpis
Projektant	mgr inż. arch. Adam Basiński upr. w specjalności architektonicznej		St -475/90
Inwestor:		Objekt:	
Skarb Państwa - Ministerstwo Cyfryzacji ul. Królewska 27, 00-060 Warszawa		BUDYNEK BIUROWY	
Tytuł opracowania:		Brzono:	
EKSPERTYZA TECHNICZNA I PROJEKT PRZEBUDOWY I MODERNIZACJI HOLU (KLATKA B) W BUDYNKU PRZY UL. KRÓLEWSKIEJ 27		ARCHITEKTURA	
		Faza:	
		PROJ. BUDOWLANY	
Nazwa rysunku:		Data:	Nr rys.
BALUSTRADY ZEWNĘTRZNE		06.2026 Skala: 1:10; 50 1:100	A.11