




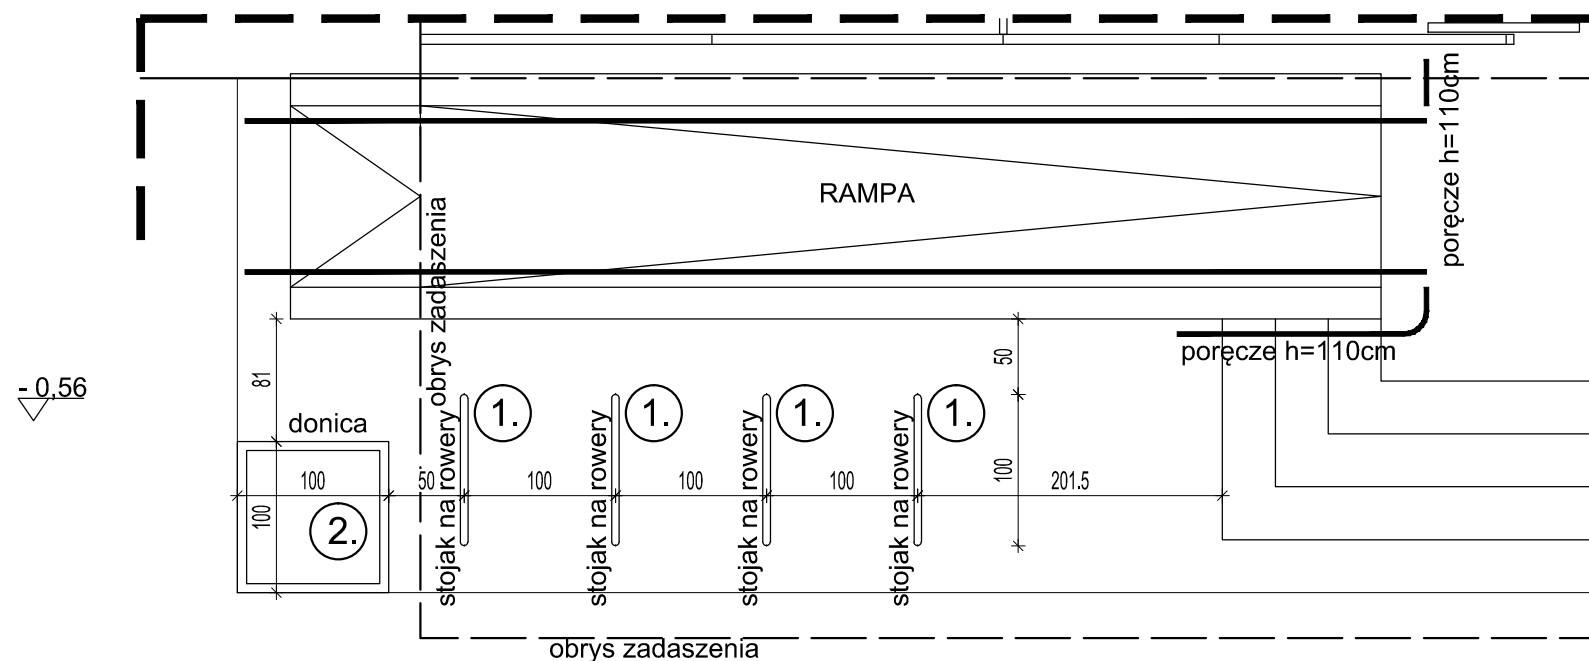

RZUT PRZYZIEMIA - "WEJŚCIE B"
DROBNE FORMY ARCHITEKTONICZNE

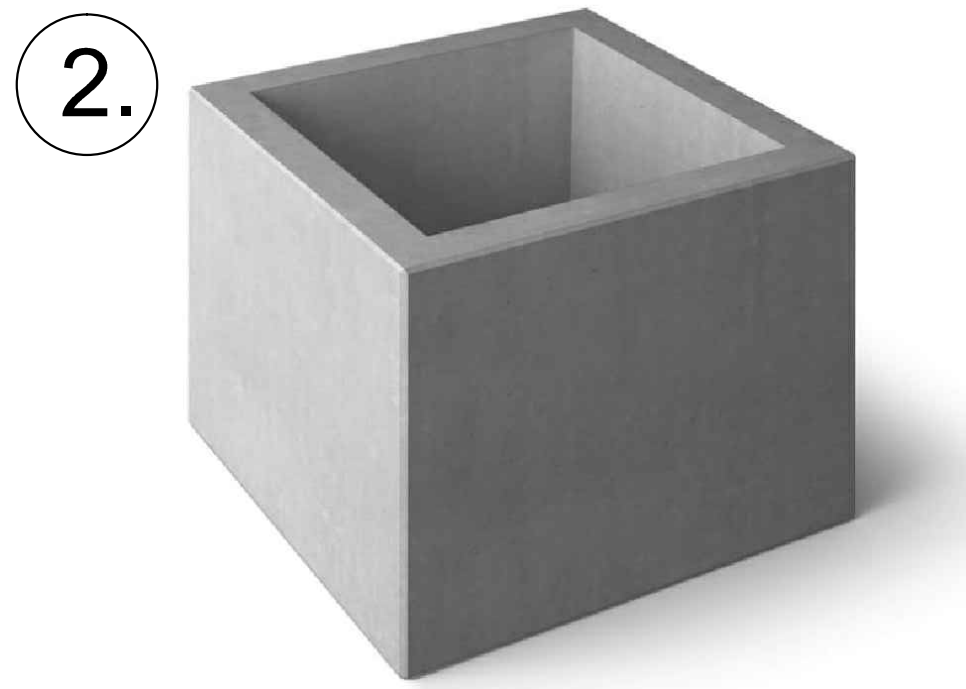


Donica zewnętrzna - sztuk 1
Wysokość: 1,0m
Długość: 1,0m
Szerokość: 1,0m
Materiał: beton - wykończenie - szary.
Otwory drenażowe w celu odpływu wody.
Proponowane nasadzenie: klon tatarski odm. Ginnala
lub inny krzew/małe drzewo o niskich wymaganiach
wilgotnościowych, mrozoodporne do warunków krajowych.

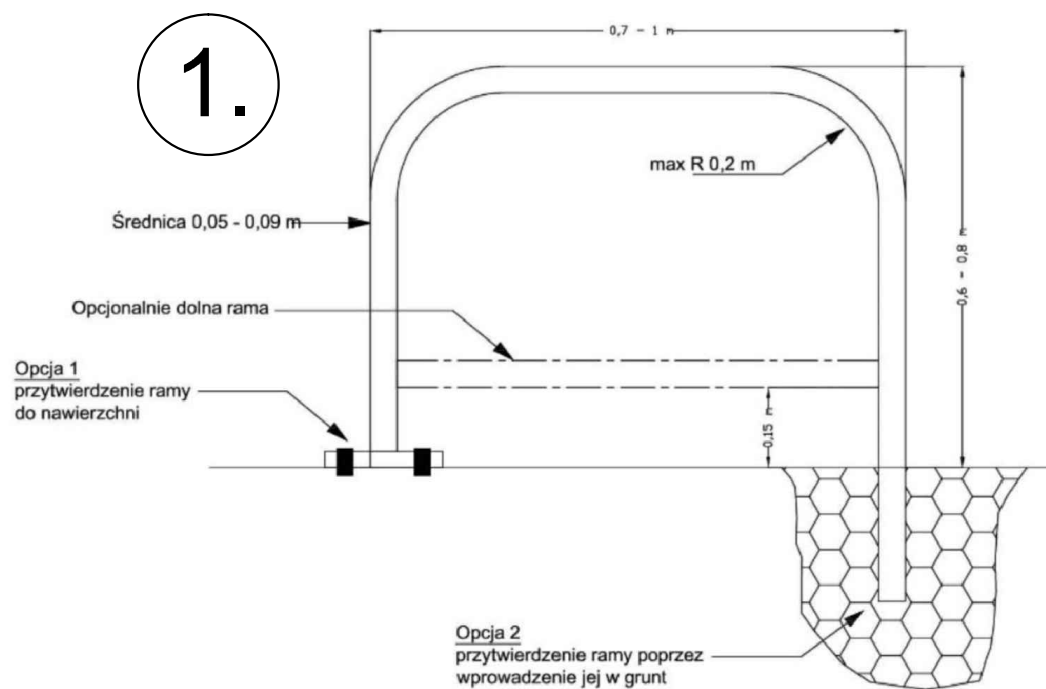

Stojak na rowery - typ U, sztuk 4
Wysokość: 0,8m
Długość: 1,0m
Średnica ramy: 0,05m
Materiał: stal nierdzewna - wykończenie - satyna.
Montaż przytwierdzeniem ramy do powierzchni na
kotwy wklejane.

UWAGA!!!
1. Roboty budowlano - instalacyjne muszą być prowadzone z równoległą
koordynacją międzybranżową .
2. W sprawach nie określonych dokumentacją obowiązującą :
- warunki techniczne wykonania i odbioru robót budowlano- montażowych -
Normy Polskiego Komitetu Normalizacyjnego
- instrukcje, wytyczne , świadectwa dopuszczenia , atesty Instytutu Techniki
Budowlanej - warunki techniczne producentów i dostawców materiałów
budowlano instalacyjnych

SCHEMAT LOKALIZACJI:

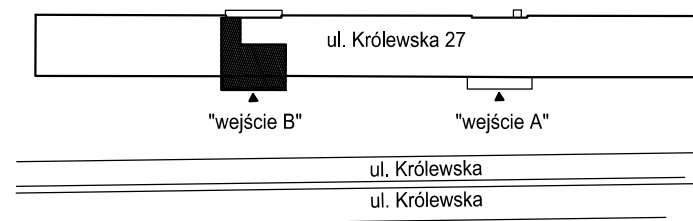

UWAGA !!! Wszystkie wymiary należy sprawdzić w naturze.

01			
Rew.	Data	Opis zmiany	Podpis
Adres inwestycji:			
DZ. NR EWID. 3; UL. KRÓLEWSKA 27		OBRĘB EWID. 5-03-07	
WARSZAWA		JEDNOSTKA EWID. 146510_8	
POWIAT M.ST. WARSZAWA		DZIELNICA ŚRÓDMIEŚCIE	
		Nr uprawnień	
Projektant	mgr inż. arch. Adam Wasilewski	St -475/90	
Inwestor:		Obiekt:	
Skarb Państwa - Ministerstwo Cyfryzacji		BUDYNEK BIUROWY	
ul. Królewska 27, 00-060 Warszawa			
Tytuł opracowania:		Branża:	
EKSPERTYZA TECHNICZNA I PROJEKT PRZEBUDOWY		ARCHITEKTURA	
I MODERNIZACJI HOLU (KLATKA B) W BUDYNKU		Faza:	
PRZY UL. KRÓLEWSKIEJ 27		PROJ. BUDOWLANY	
Nazwa rysunku:		Data: 06.2026	
DROBNE FORMY ARCHITEKTONICZNE ZEW.		Nr rys.	
		Skala:	
		A1.13	