


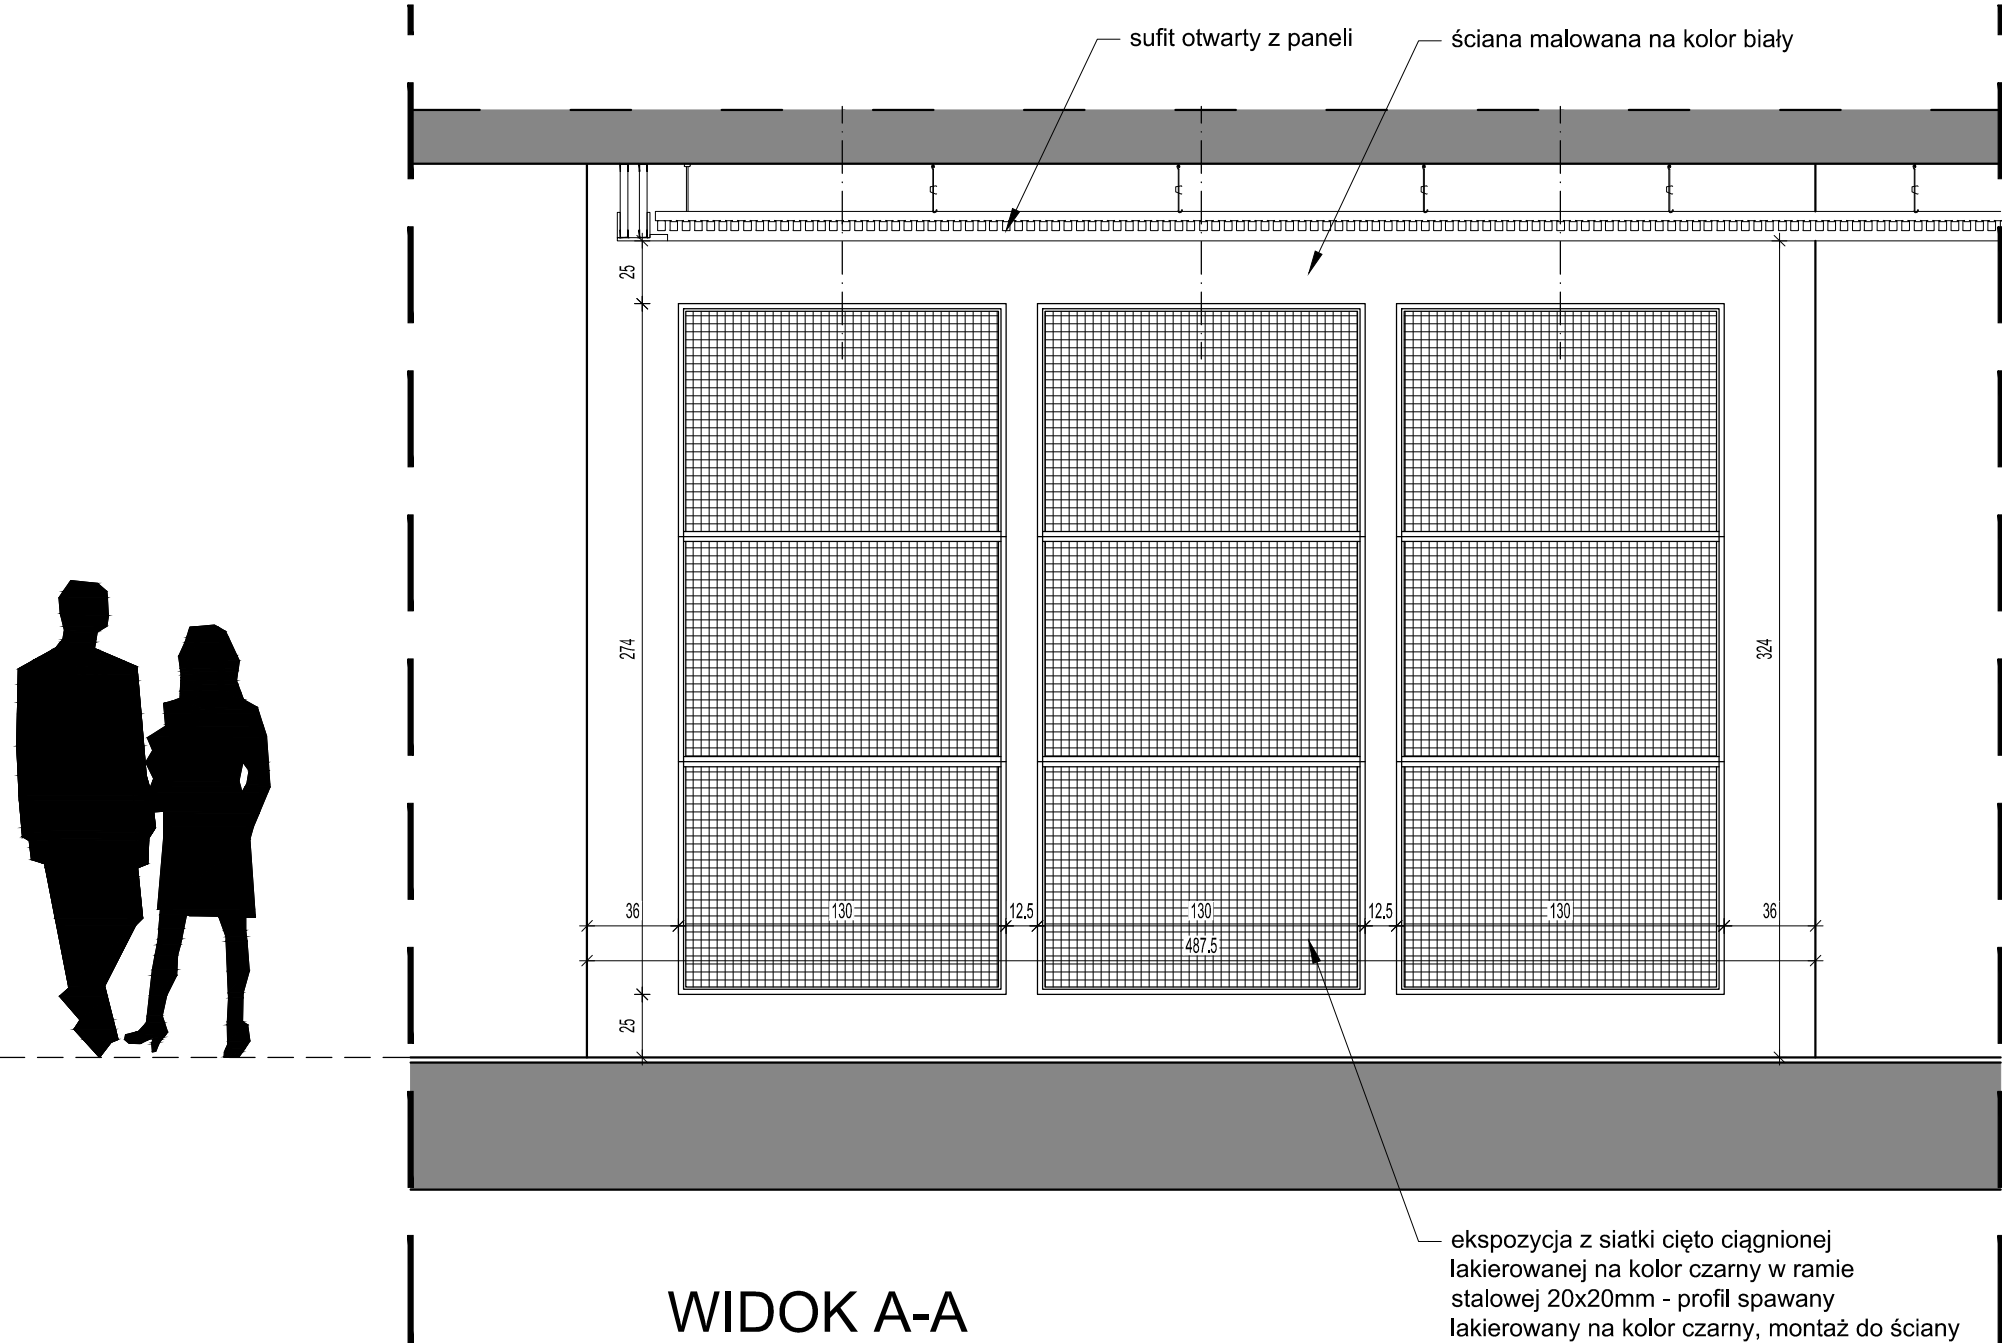

WIDOK A-A

ekspozycja z siatki cięto ciągnionej lakierowanej na kolor czarny w ramie stalowej 20x20mm - profil spawany lakierowany na kolor czarny, montaż do ściany



04_ŚCIANA ZREALIZOWANYCH PROJEKTÓW

UWAGA!!!
1. Roboty budowlano - instalacyjne muszą być prowadzone z równoległą koordynacją międzybranżową .
2. W sprawach nie określonych dokumentacją obowiązującą :
- warunki techniczne wykonania i odbioru robót budowlano- montażowych - Normy Polskiego Komitetu Normalizacyjnego
- instrukcje, wytyczne , świadectwa dopuszczenia , atesty Instytutu Techniki Budowlanej - warunki techniczne producentów i dostawców materiałów budowlano instalacyjnych

UWAGA !!! Wszystkie wymiary należy sprawdzić w naturze.			
01			
Rew.	Data	Opis zmiany	Podpis
Adres inwestycji:			
DZ. NR EWID. 3; UL. KRÓLEWSKA 27 WARSZAWA POWIAT M.ST. WARSZAWA		OBRĘB EWID. 5-03-07 JEDNOSTKA EWID. 146510_8 DZIELNICA ŚRÓDMIEŚCIE	
Projektant		Nr uprawnień	
mgr inż. arch. Adam Wasilewski upr. w specjalności architektonicznej		St -475/90	
Inwestor:		Obiekt:	
Skarb Państwa - Ministerstwo Cyfryzacji ul. Królewska 27, 00-060 Warszawa		BUDYNEK BIUROWY	
Tytuł opracowania:		Branża:	
EKSPERTYZA TECHNICZNA I PROJEKT PRZEBUDOWY I MODERNIZACJI HOLU (KLATKA B) W BUDYNKU PRZY UL. KRÓLEWSKIEJ 27		ARCHITEKTURA	
Nazwa rysunku:		Faza:	
DETAL 04 - STREFA EKSPOZYCJI ZREALIZ. PROJ.		PROJ. BUDOWLANY	
Data:		Nr rys.	
06.2026		A1.18	
Skala:		brak	