



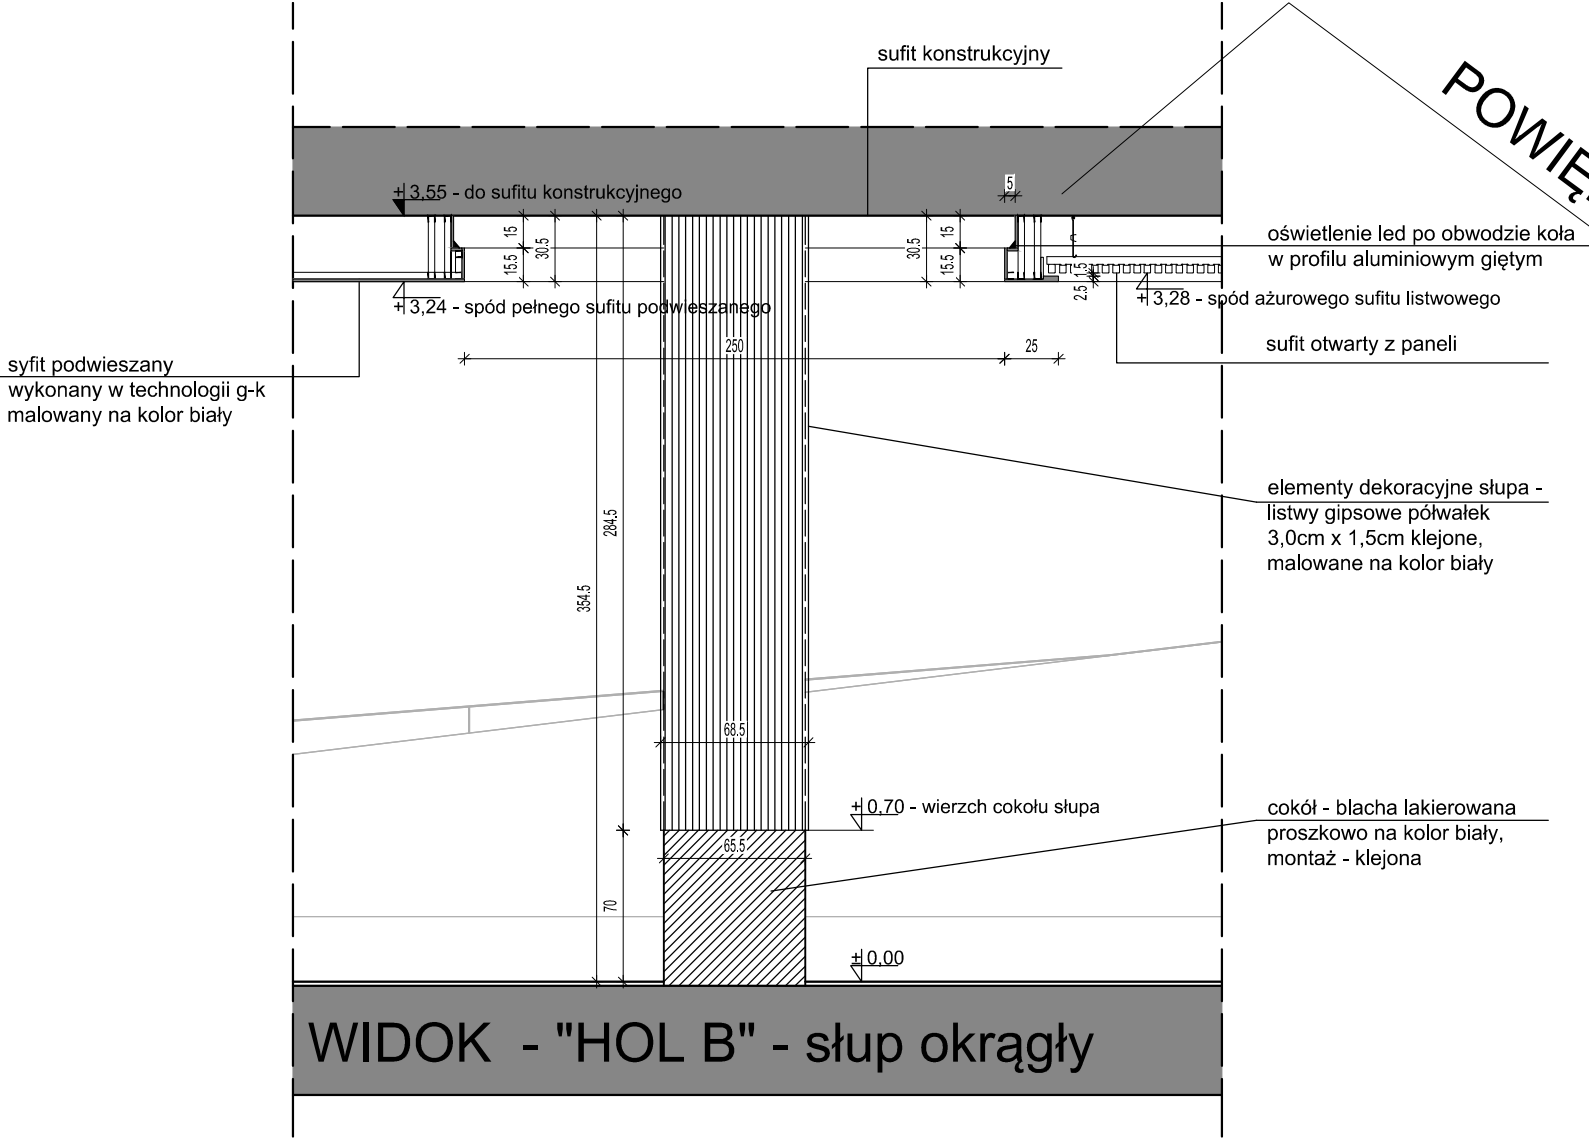


WIDOK - "HOL B" - słup okrągły

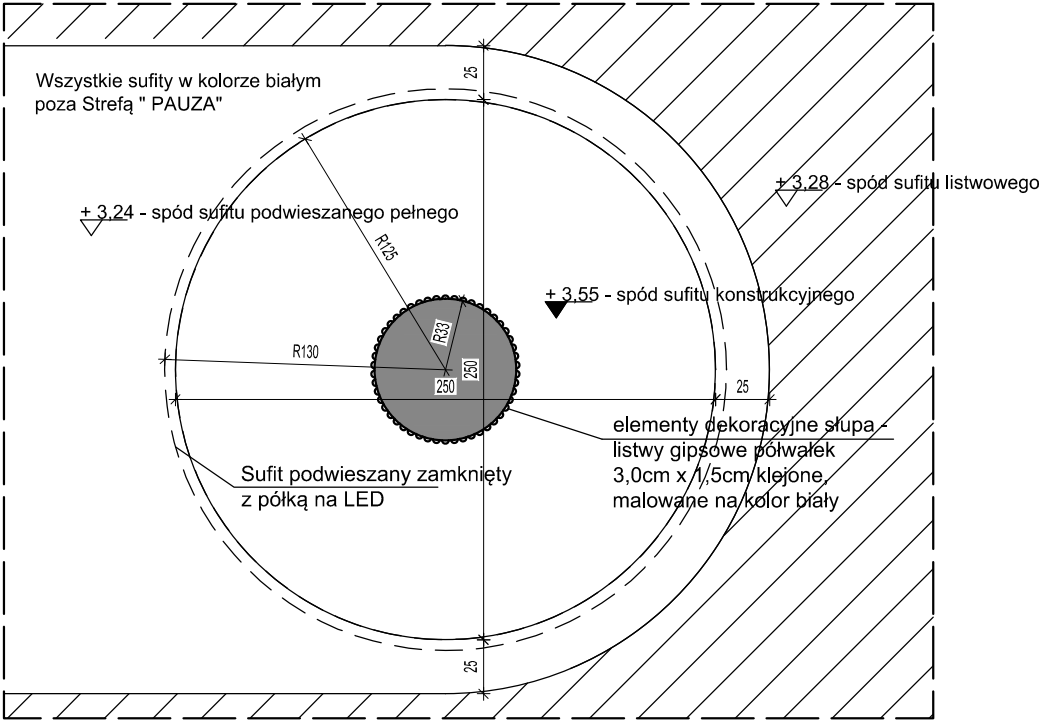

RZUT - "HOL B" - słup okrągły

POWIĘKSZENIE

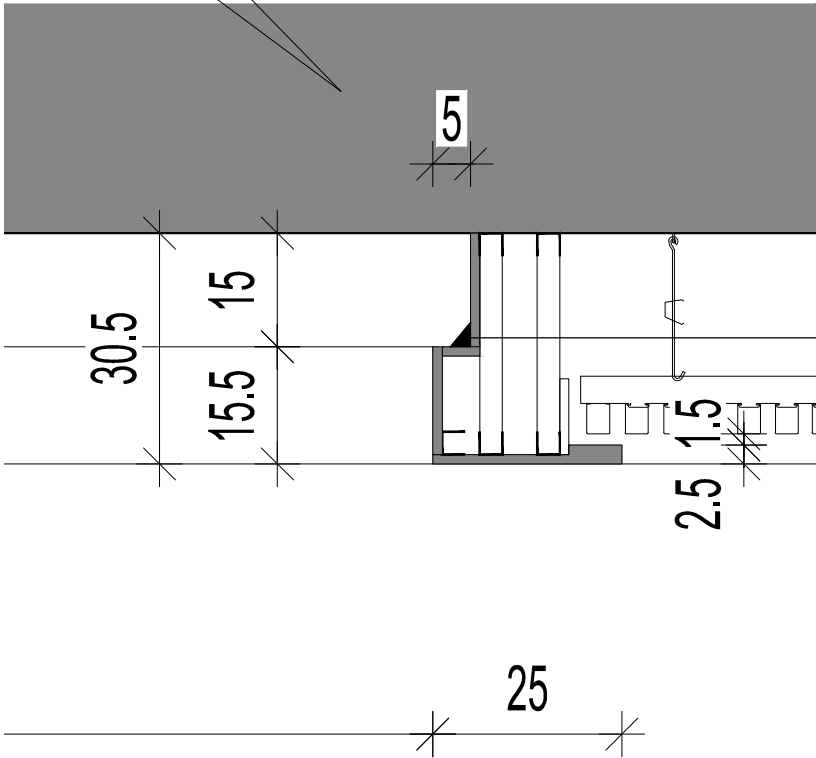

UWAGA!!!
1. Roboty budowlano - instalacyjne muszą być prowadzone z równoległą koordynacją międzybranżową .
2. W sprawach nie określonych dokumentacją obowiązującą :
- warunki techniczne wykonania i odbioru robót budowlano- montażowych - Normy Polskiego Komitetu Normalizacyjnego
- instrukcje, wytyczne , świadectwa dopuszczenia , atesty Instytutu Techniki Budowlanej - warunki techniczne producentów i dostawców materiałów budowlano instalacyjnych

UWAGA !!! Wszystkie wymiary należy sprawdzić w naturze.

01			
Rew.	Data	Opis zmiany	Podpis
Adres inwestycji:			
DZ. NR EWID. 3; UL. KRÓLEWSKA 27 WARSZAWA POWIAT M.ST. WARSZAWA		OBREB EWID. 5-03-07 JEDNOSTKA EWID. 146510_8 DZIELNICA ŚRÓDMIEŚCIE	
Projektant		Nr uprawnień	
mgr inż. arch. Adam Wasilewski upr. w specjalności architektonicznej		St -475/90	
Inwestor:		Obiekt:	
Skarb Państwa - Ministerstwo Cyfryzacji ul. Królewska 27, 00-060 Warszawa		BUDYNEK BIUROWY	
Tytuł opracowania:		Branża:	
EKSPERTYZA TECHNICZNA I PROJEKT PRZEBUDOWY I MODERNIZACJI HOLU (KLATKA B) W BUDYNKU PRZY UL. KRÓLEWSKIEJ 27		ARCHITEKTURA	
Nazwa rysunku:		Faza:	
DETAL 06 - SŁUP OKRĄGŁY W HOLU		PROJ. BUDOWLANY	
		Data:	
		06.2026	
		Nr rys.	
		Skala:	
		brak	
		A1.20	