


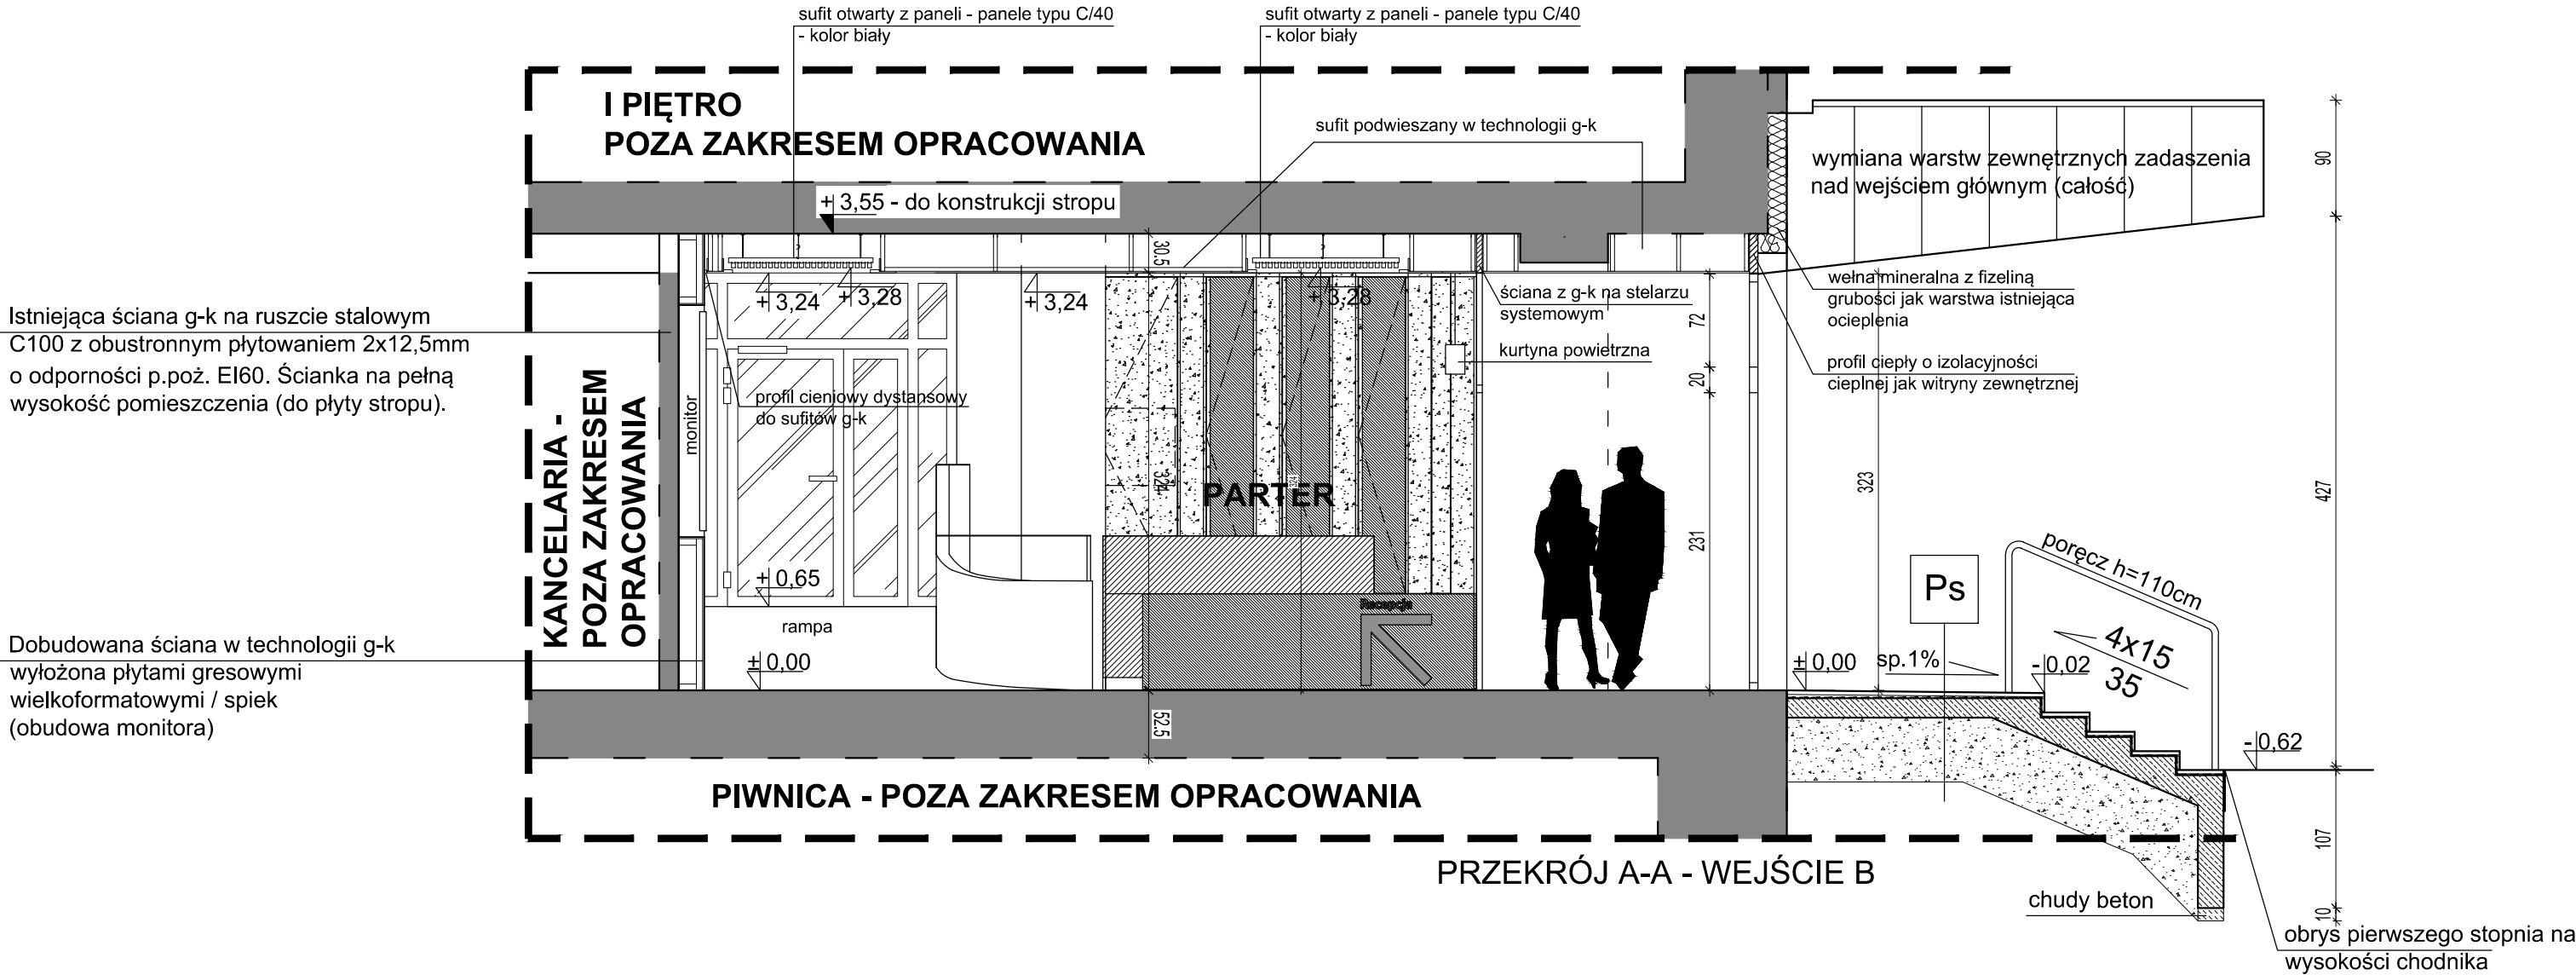


Ps	SCHODY ZE W. Z RAMPĄ NA GRUNCIE
3.0	KAMIEŃ GRANIT ANTYPOŚLIZGOWY, MROZOODPORNY
min.0.5	ZAPRAWA KLEJOWA WYSOKOELASTYCZNA PO CAŁOŚCI, LUB WERSJA SZYBKOWĄŻĄCA
min.0.2	HYDROIZOLACJA – DWE WARSTWY
od 0.3 do 2.3	SZPACHLA WYRÓWNAWCZA ZE SPADKIEM MIN. 1% NA ZEWNĄTRZ
	EMULSJA SZCZEPNA
15.0	PŁYTA ŻELBETOWA
min. 50.0	PODBUDOWA Z WARSTWY KRUSZYWA TŁUCZNI LUB ŻWIRU I PODSYPKA PIASKOWA ZAGĘSZCZONA DO POZIOMU GRUNTU RODZIMEGO
	GRUNT RODZIMY ZAGĘSZCZONY DO 0.90

UWAGA!!!

1. Roboty budowlano - instalacyjne muszą być prowadzone z równoległą koordynacją międzybranżową .
2. W sprawach nie określonych dokumentacją obowiązującą :
 - warunki techniczne wykonania i odbioru robót budowlano- montażowych - Normy Polskiego Komitetu Normalizacyjnego
 - instrukcje, wytyczne , świadectwa dopuszczenia , atesty Instytutu Techniki Budowlanej - warunki techniczne producentów i dostawców materiałów budowlano instalacyjnych

SCHEMAT LOKALIZACJI:

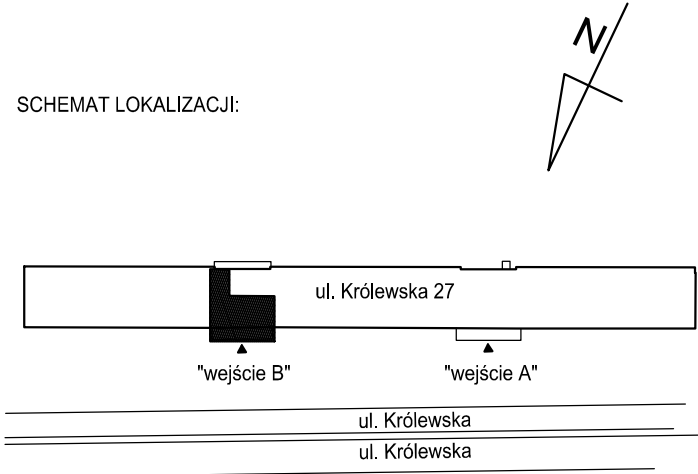

UWAGA !!! Wszystkie wymiary należy sprawdzić w naturze.

01			
Rew.	Data	Opis zmiany	Podpis
Adres inwestycji: DZ. NR EWID. 3; UL. KRÓLEWSKA 27 WARSZAWA POWIAT M.ST. WARSZAWA			
OBRĘB EWID. 5-03-07 JEDNOSTKA EWID. 146510_8 DZIELNICA ŚRÓDMIEŚCIE			
Projektant		Nr uprawnień	
mgr inż. arch. Adam Wasilewski upr. w specjalności architektonicznej		St -475/90	
Inwestor:		Obiekt:	
Skarb Państwa - Ministerstwo Cyfryzacji ul. Królewska 27, 00-060 Warszawa		BUDYNEK BIUROWY	
Tytuł opracowania:		Branża:	
EKSPERTYZA TECHNICZNA I PROJEKT PRZEBUDOWY I MODERNIZACJI HOLU (KLATKA B) W BUDYNKU PRZY UL. KRÓLEWSKIEJ 27		ARCHITEKTURA	
Faza:		Nr rys.	
PROJ. BUDOWLANY			
Nazwa rysunku:		Skala:	
PRZEKRÓJ A-A		06.2026 1:50	
		A1.6	