


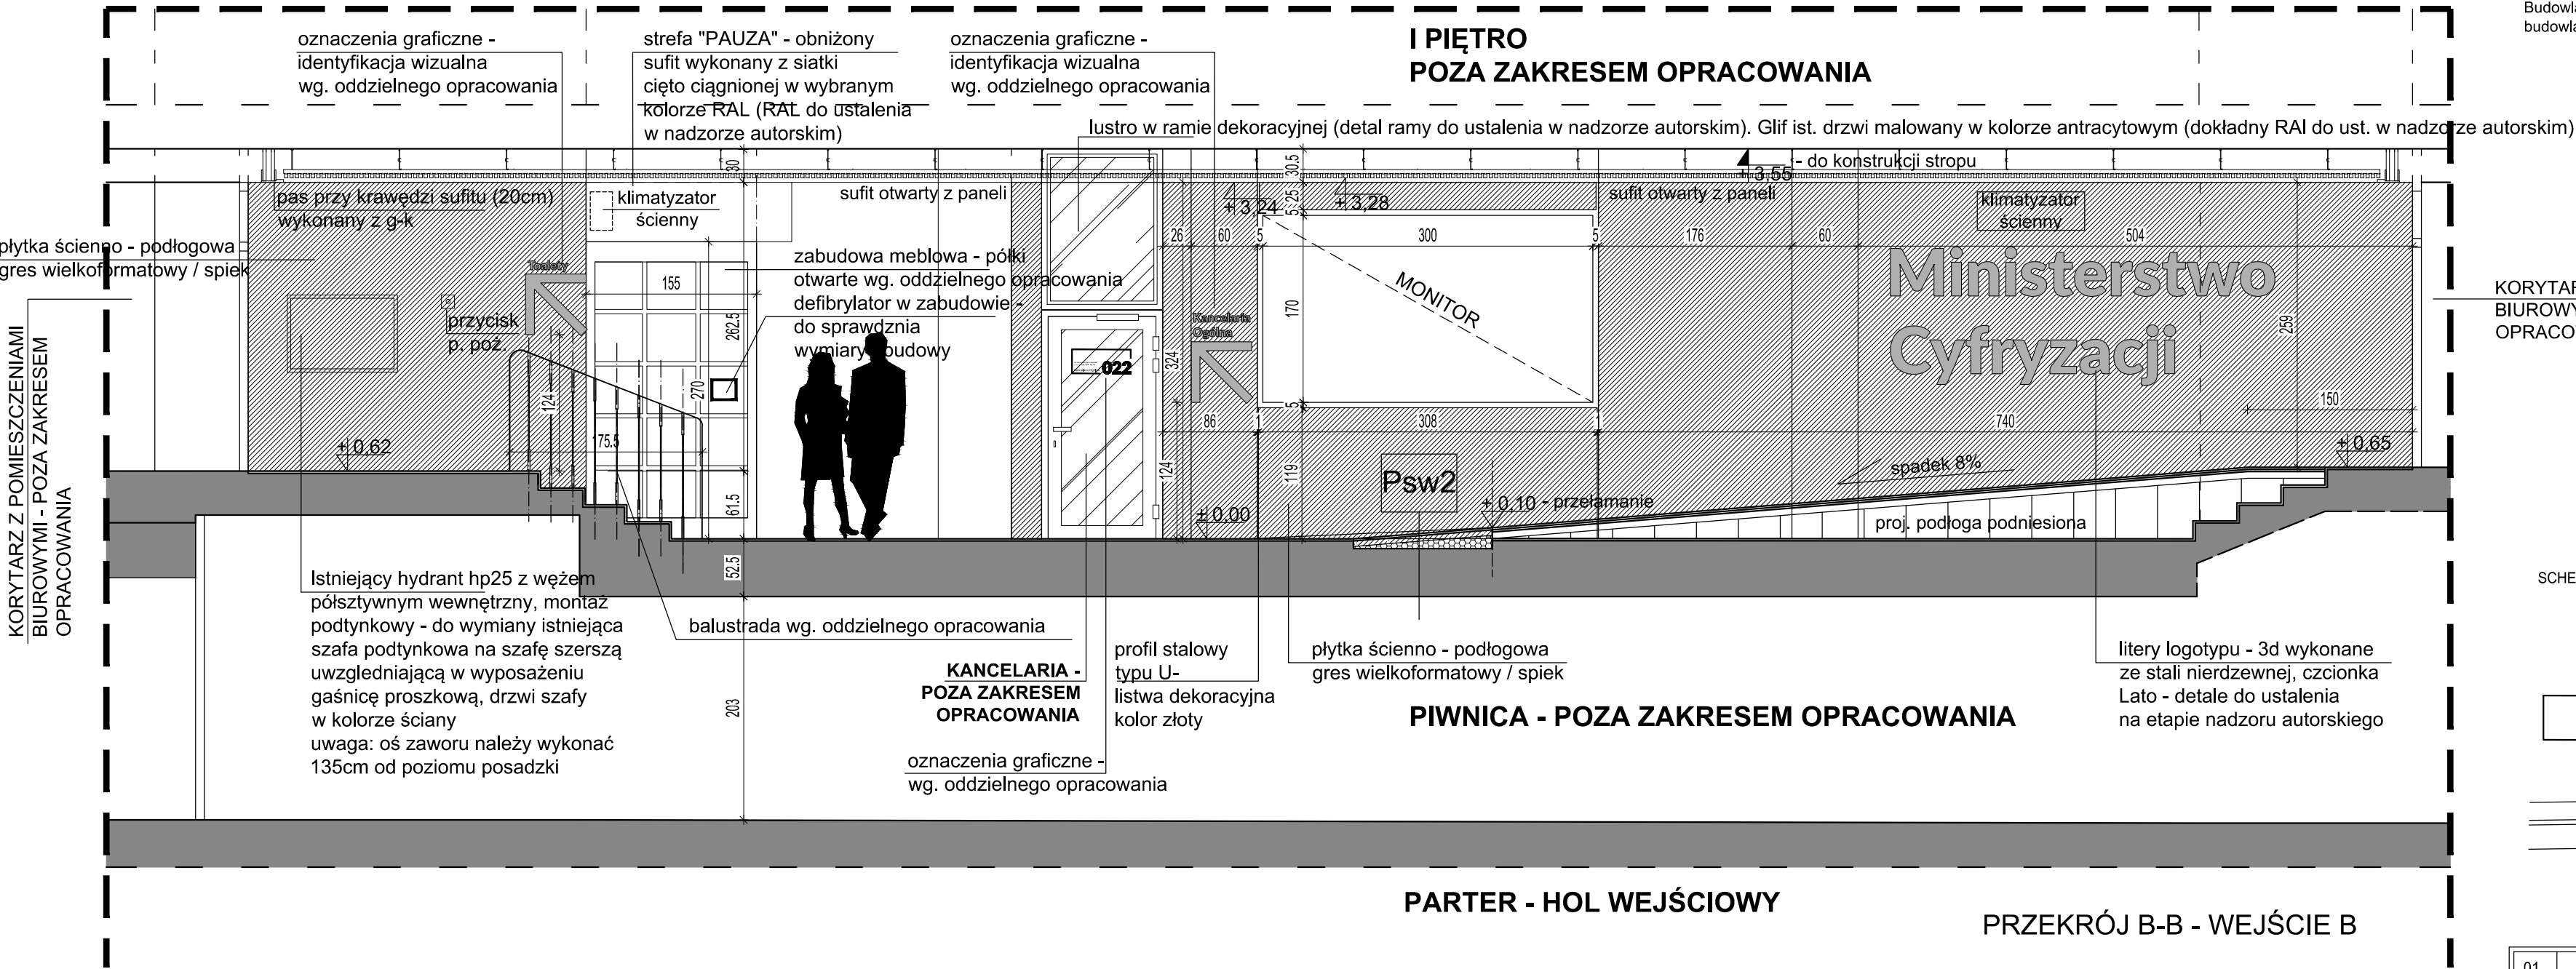

UWAGA!!!


1. Roboty budowlano - instalacyjne muszą być prowadzone z równoległą koordynacją międzybranżową .

2. W sprawach nie określonych dokumentacją obowiązującą :

- warunki techniczne wykonania i odbioru robót budowlano- montażowych - Normy Polskiego Komitetu Normalizacyjnego
- instrukcje, wytyczne , świadectwa dopuszczenia , atesty Instytutu Techniki Budowlanej - warunki techniczne producentów i dostawców materiałów budowlano instalacyjnych

KORYTARZ Z POMIĘSZCZENIAMI BIUROWYMI - POZA ZAKRESEM OPRACOWANIA

SCHEMAT LOKALIZACJI:

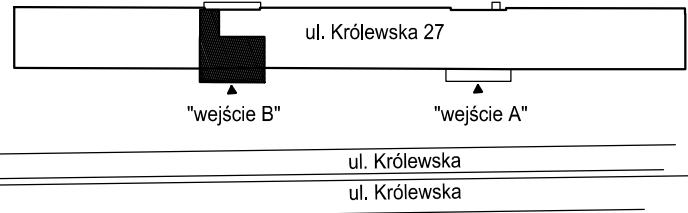

UWAGA !!! Wszystkie wymiary należy sprawdzić w naturze.

Psw2	POCZĄTEK POCHYLNI WEWNĘTRZNEJ
2.0	GRES NA KLEJU
5.0	SZLICHTA BETONOWA
min.2.0	WARSTWA SPADKOWA Z STYROPIANU XPS200
	HYDROIZOLACJA – DWIE WARSTWY
	SPADEK WG GEOMETRII OD 4,5 DO 8%
	STROP ISTNIEJĄCY

01			
Rew.	Data	Opis zmiany	Podpis
Adres inwestycji:			
DZ. NR EWID. 3; UL. KRÓLEWSKA 27		OBREB EWID. 5-03-07	
WARSZAWA		JEDNOSTKA EWID. 146510_8	
POWIAT M.ST. WARSZAWA		DZIELNICA ŚRÓDMIEŚCIE	
Projektant		Nr uprawnień	
mgr inż. arch. Adam Wasilewski		St -475/90	
opr. w specjalności architektonicznej			
Inwestor:		Objekt:	
Skarb Państwa - Ministerstwo Cyfryzacji		BUDYNEK BIUROWY	
ul. Królewska 27, 00-060 Warszawa			
Tytuł opracowania:		Branża:	
EKSPERTYZA TECHNICZNA I PROJEKT PRZEBUDOWY		ARCHITEKTURA	
I MODERNIZACJI HOLU (KLATKA B) W BUDYNKU		Faza:	
PRZY UL. KRÓLEWSKIEJ 27		PROJ. BUDOWLANY	
Nazwa rysunku:		Nr rys.	
PRZEKRÓJ B-B		A1.7	
		Data: 06.2026	
		Skala: 1:50	