



UWAGA!!!  
1. Roboty budowlano - instalacyjne muszą być prowadzone z równoległą koordynacją międzybranżową .  
2. W sprawach nie określonych dokumentacją obowiązującą :  
- warunki techniczne wykonania i odbioru robót budowlano- montażowych - Normy Polskiego Komitetu Normalizacyjnego  
- instrukcje, wytyczne , świadectwa dopuszczenia , atesty Instytutu Techniki Budowlanej - warunki techniczne producentów i dostawców materiałów budowlano instalacyjnych

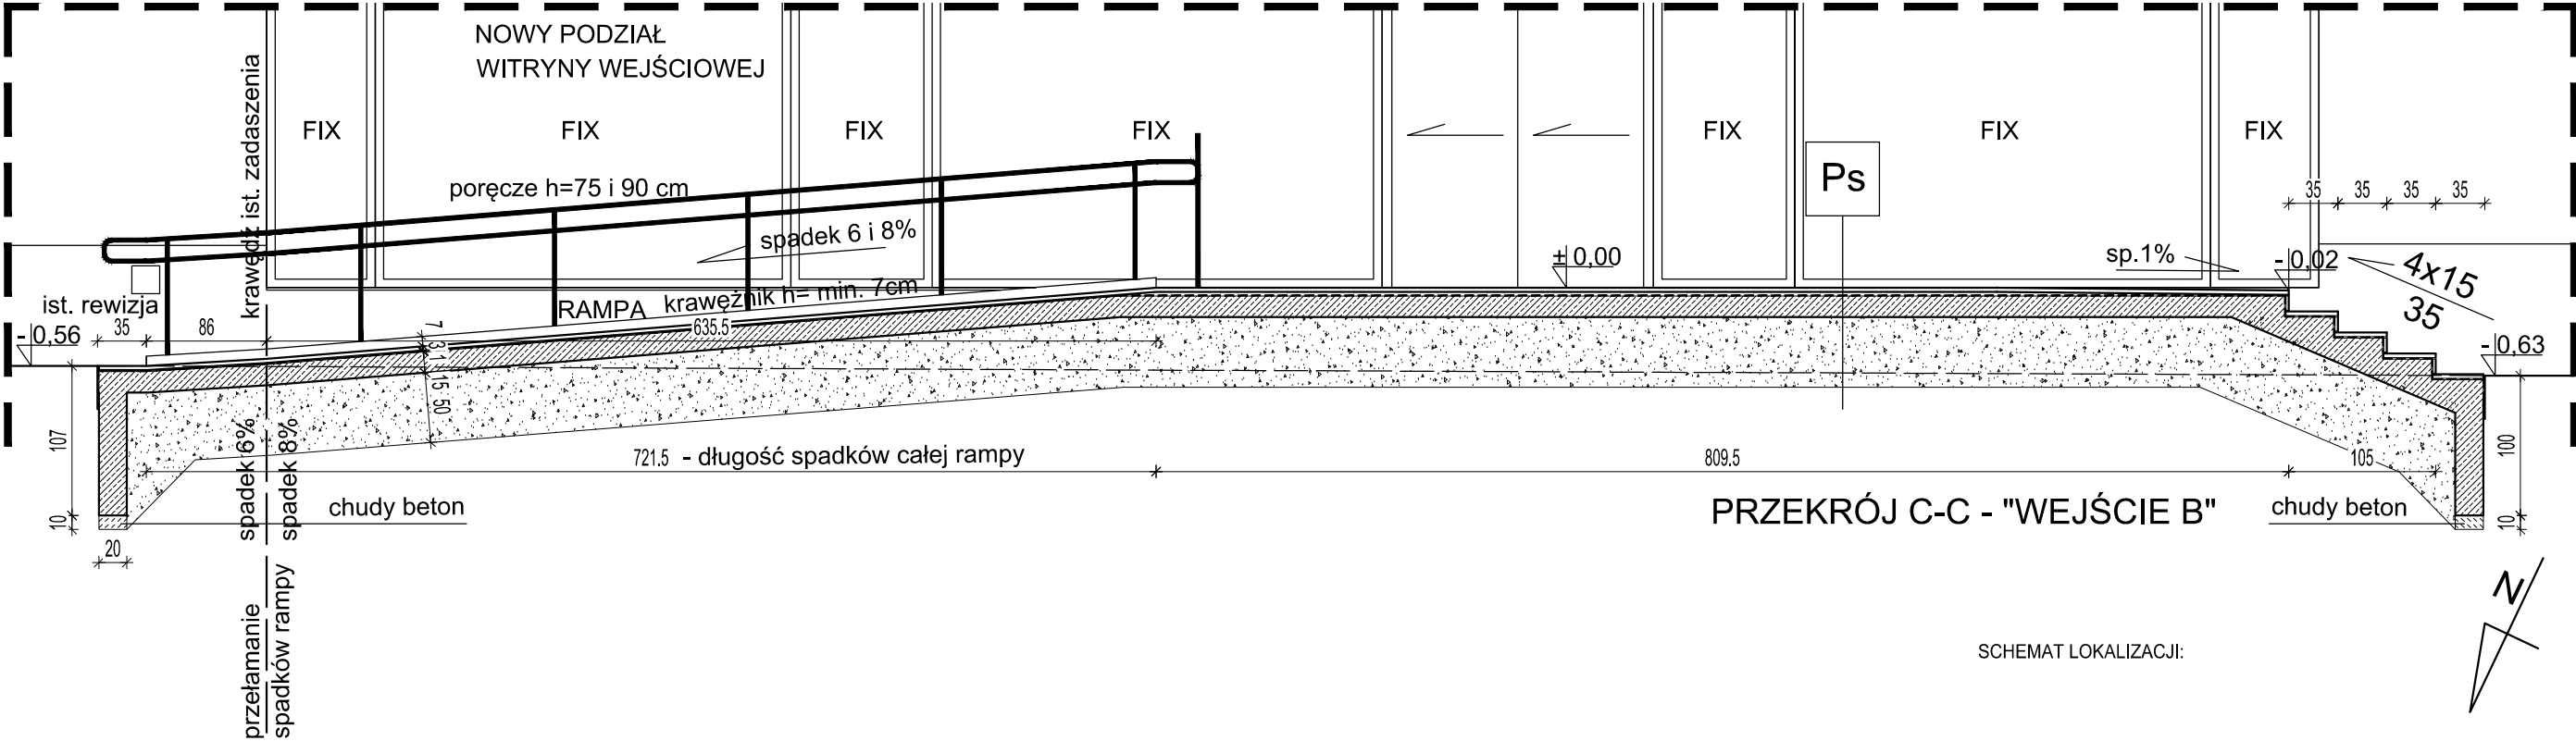

SCHEMAT LOKALIZACJI:

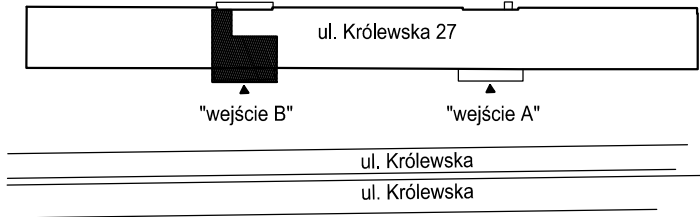

|                                   |   |
|-----------------------------------|---|
| Ps                                | SCHODY ZE W. Z RAMPĄ NA GRUNCIE                                                                                  |
| 3.0                               | KAMIEŃ GRANIT<br>ANTYPOŚLIZGOWY, MROZOODPORNY                                                                    |
| min.0.5                           | ZAPRAWA KLEJOWA WYSOKOELASTYCZNA<br>PO CAŁOŚCI, LUB WERSJA SZYBKOWIĄŻĄCA                                         |
| min.0.2                           | HYDROIZOLACJA – DWE WARSTWY                                                                                      |
| od 0.3<br>do 2.3                  | SZPACHLA WYRÓWNAWCZA<br>ZE SPADKIEM MIN. 1% NA ZEWNĄTRZ                                                          |
|                                   | EMULSJA SZCZEPNA                                                                                                 |
| 15.0                              | PŁYTA ŻELBETOWA                                                                                                  |
| min.<br>50.0                      | PODBUDOWA Z WARSTWY KRUSZYWA<br>TŁUCZNI LUB ŻWIRU I PODSYPKA PIASKOWA<br>ZAGĘSZCZONA DO POZIOMU GRUNTU RODZIMEGO |
| GRUNT RODZIMY ZAGĘSZCZONY DO 0.90 |   |

UWAGA !!! Wszystkie wymiary należy sprawdzić w naturze.

|   |                                                                         |                                                                          |             |
|---|-------------------------------------------------------------------------|--------------------------------------------------------------------------|-------------|
| 01   |                                                                         |                                                                          |             |
| Rew.   | Data                                                                    | Opis zmiany                                                              | Podpis      |
| Adres inwestycji:                                                                                                 |                                                                         |                                                                          |             |
| DZ. NR EWID. 3; UL. KRÓLEWSKA 27<br>WARSZAWA<br>POWIAT M.ST. WARSZAWA                                             |                                                                         | OBREB EWID. 5-03-07<br>JEDNOSTKA EWID. 146510_8<br>DZIELNICA ŚRÓDMIEŚCIE |             |
|   |                                                                         | Nr uprawnień                                                             | Podpis      |
| Projektant   | mgr inż. arch. Adam Wasilewski<br>upr. w specjalności architektonicznej | St -475/90                                                               |             |
| Inwestor:   |                                                                         | Obiekt:                                                                  |             |
| Skarb Państwa - Ministerstwo Cyfryzacji<br>ul. Królewska 27, 00-060 Warszawa                                      |                                                                         | BUDYNEK BIUROWY                                                          |             |
| Tytuł opracowania:                                                                                                |                                                                         | Branża:                                                                  |             |
| EKSPERTYZA TECHNICZNA I PROJEKT PRZEBUDOWY<br>I MODERNIZACJI HOLU (KLATKA B) W BUDYNKU<br>PRZY UL. KRÓLEWSKIEJ 27 |                                                                         | ARCHITEKTURA                                                             |             |
| Nazwa rysunku:   |                                                                         | Faza:                                                                    | Nr rys.     |
| PRZEKRÓJ C-C   |                                                                         | PROJ. BUDOWLANY                                                          |             |
|   |                                                                         | Data: 06.2026                                                            | Skala: 1:50 |
|   |                                                                         | A1.8                                                                     |             |