

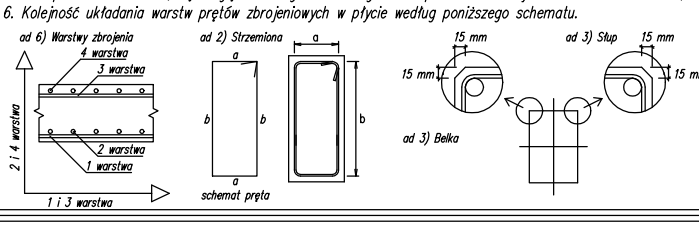
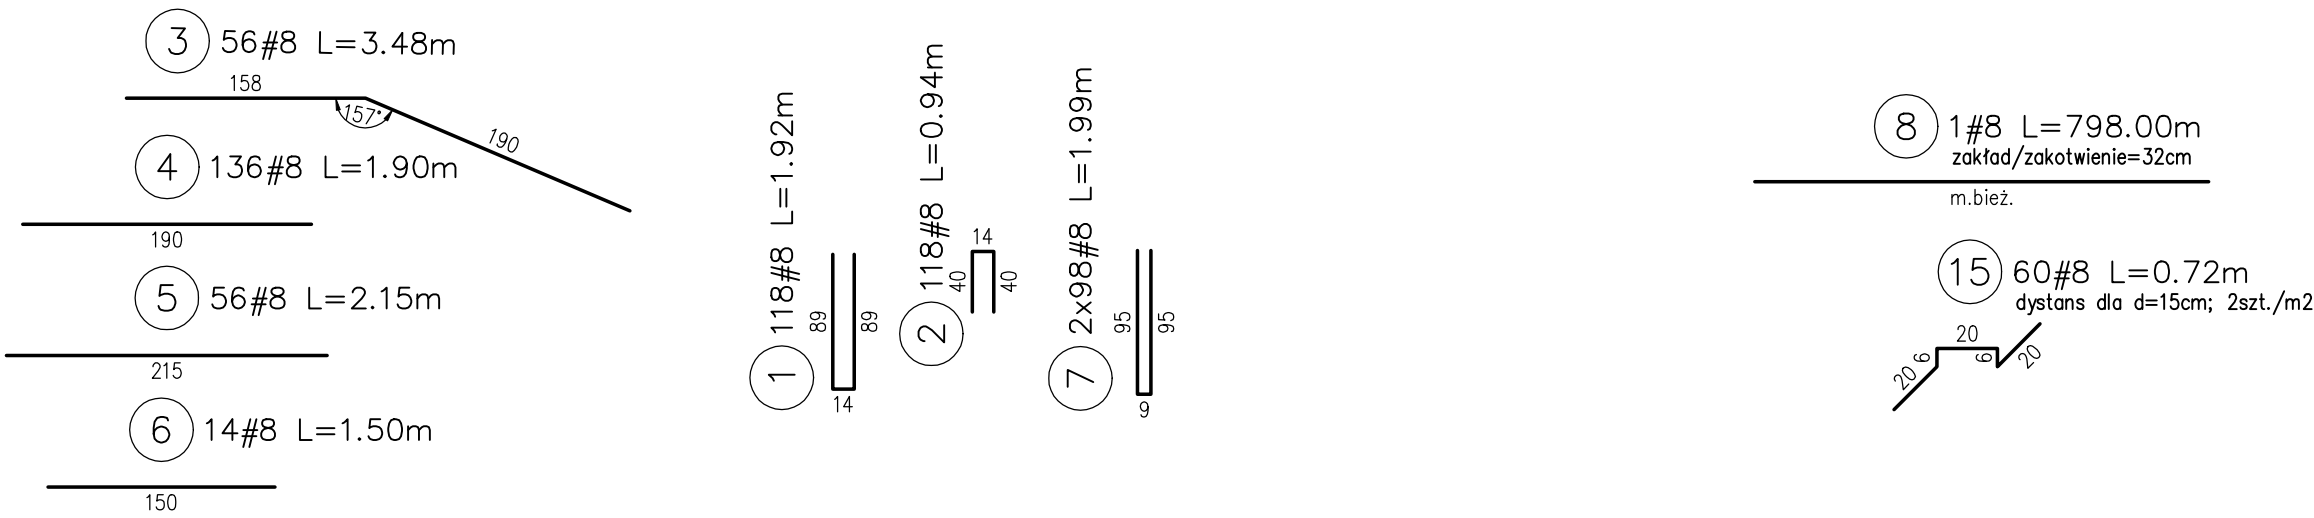


UWAGA OGÓLNE DOTYCZĄCE WYKONYWANIA I ZBUDOWANIA ELEMENTÓW ŻELĄBETOWYCH:				
1. W przypadku niepełności na rysunku należy stosować zasady zgodnie z pkt. 8 normy PN-EN 1992-1-1:2008.				
2. Wymiary strzemion podawane są po zamknięciu okrycia przęta.				
3. Krawędzie słupów i belek należy łusować 15 mm.				
4. Minimalne średnice zewnętrzne zapiętych prętów zgodnie z tabelicą 8.1.N normy PN-EN 1992-1-1:2008.				
5. Należy pokazać umiarkowanie, kąt zapięcia i długość krawędzi zgodnie z pkt. 8.4.1 normy PN-EN 1992-1-1:2008.				
6. Należy wskazać wartości pręta zbrojeniowego w płaszczyźnie podanego schematu.				
				
MATERIAŁY KONSTRUKCYJNE				
ELEMENT:	KLASA BETONU:	GATUNEK STALI:	KL. ŚRODOWSKA:	OTULENIE [mm]:
SCHODY TERENOWE:	C30/37	A-IIIIN klasy C	XE3, XA1, XC3, XC4	30
POCHYLNA:	C30/37	A-IIIIN klasy C	XE3, XA1, XC3, XC4	30
W tabeli podano wartości nominalnego otulenia c _{nom} . Odchyłka c _{dev} wynosi 10 mm.				

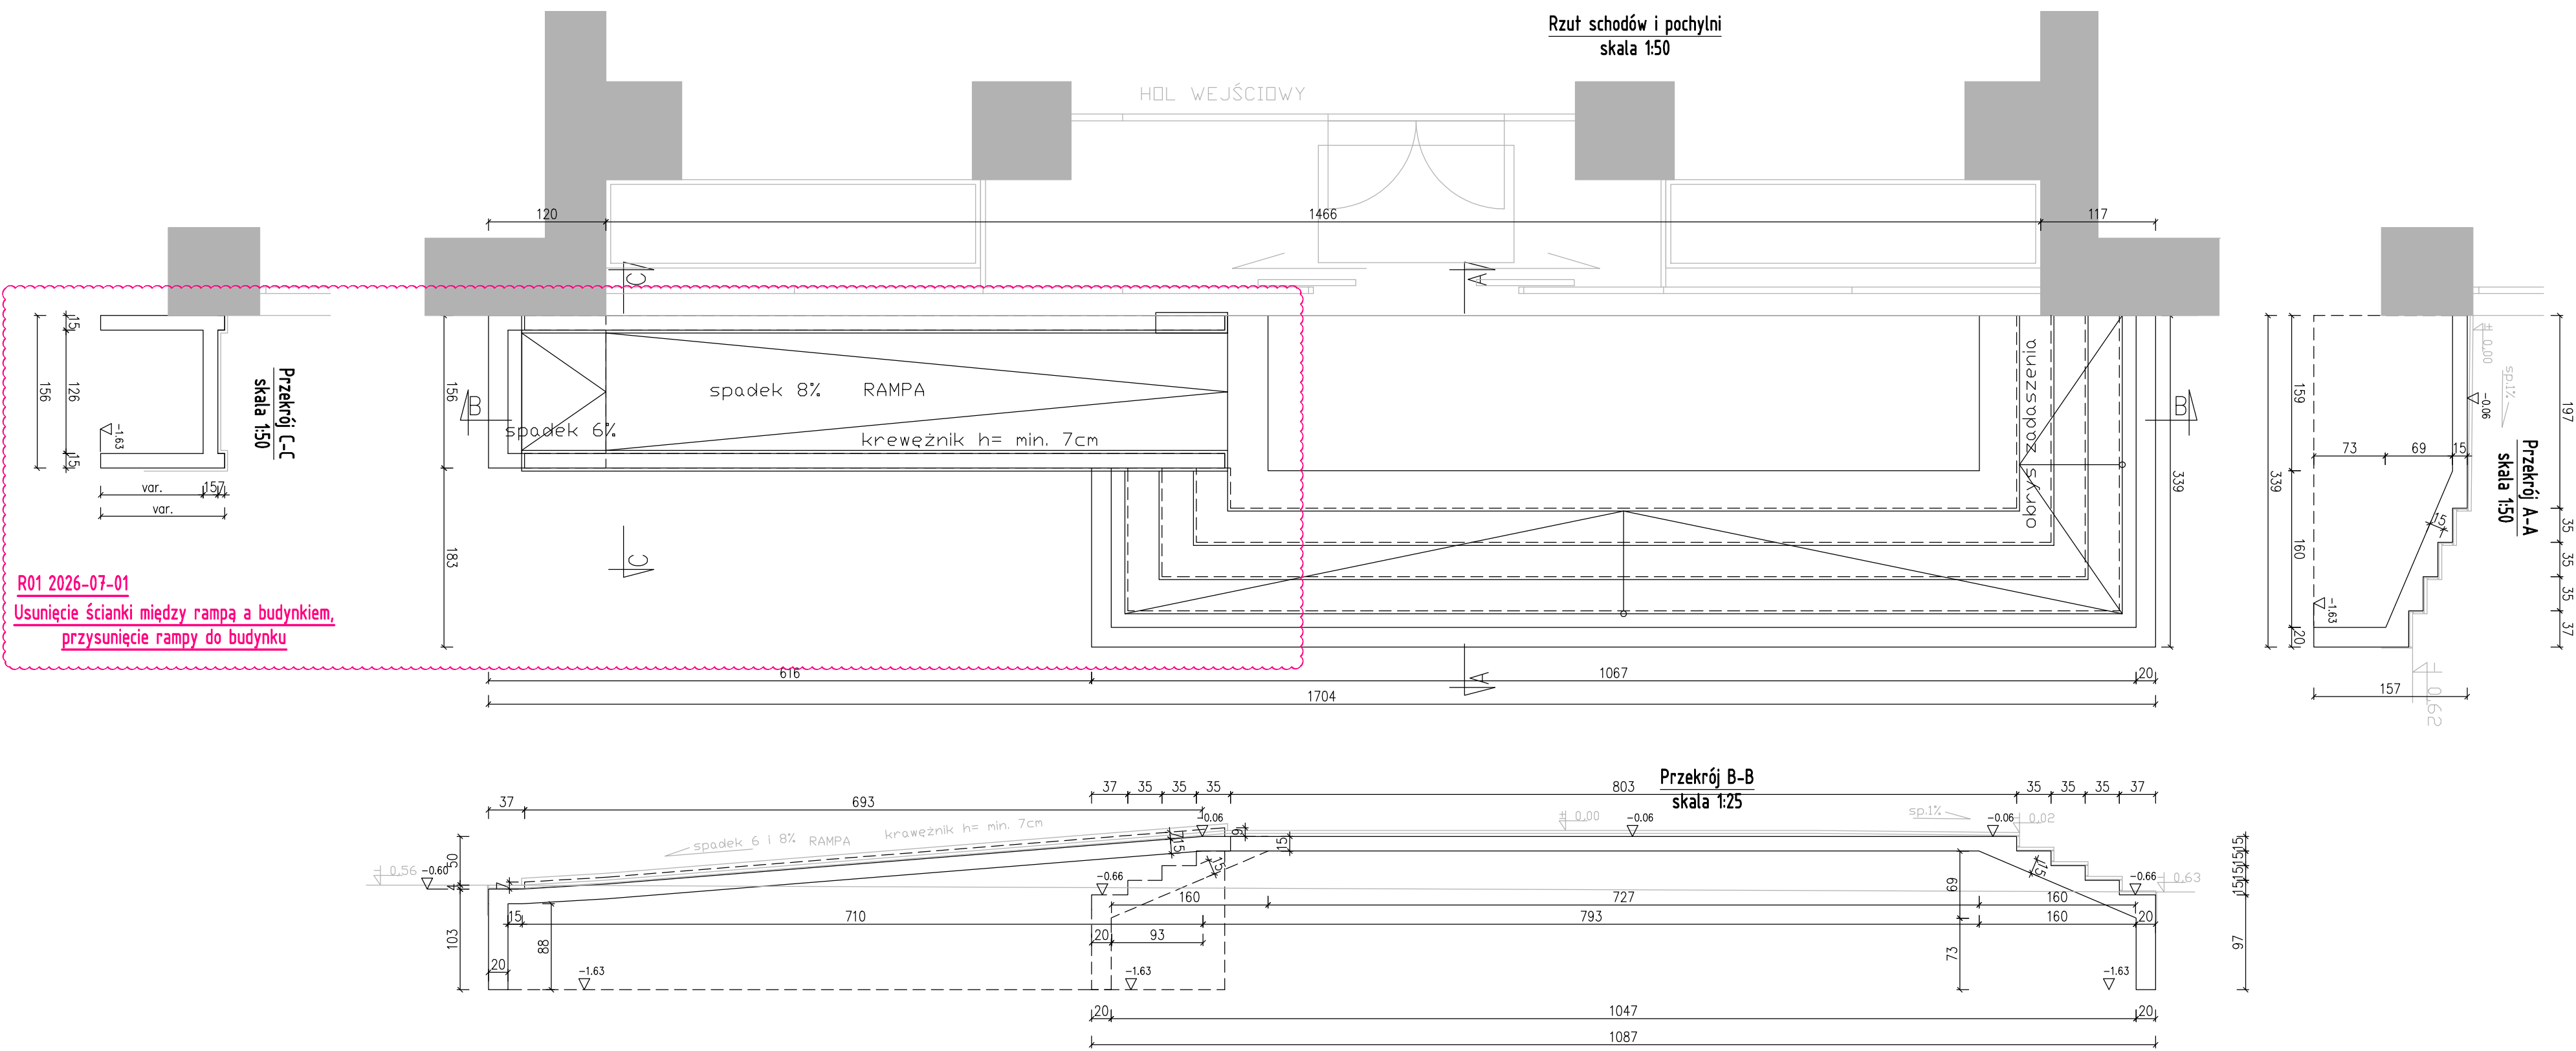

WYKAZ STALI						
Nr	#	ILOŚĆ	DŁUGOŚĆ	A-IIIIN		UWAGI...
	[mm]	[szt.]	[m]	# 8	# 10	
1	8	115	1.92	226.56		patrz rysunek
2	8	115	0.94	110.92		patrz rysunek
3	8	56	3.48	194.88		patrz rysunek
4	8	136	1.50	204.00		pręt prosty
5	8	56	2.15	120.40		pręt prosty
6	8	14	1.50	21.00		pręt prosty
7	8	196	1.99	390.04		patrz rysunek
8	8	1	mb=798.00	798.00		metry bieżące
12	8	9	7.56	68.04		patrz rysunek
13	8	9	7.60	68.40		patrz rysunek
14	8	28	8.45	236.60		pręt prosty
15	8	60	0.72	43.20		patrz rysunek
16	8	14	2.15	30.10		pręt prosty
17	8	14	2.20	30.80		patrz rysunek
RAZEM [m]			2543.00	0		
CIĘŻAR JEDNOSTKOWY [kg/m]			0.395	0		
CIĘŻAR [kg]			1004.49	0		
CIĘŻAR CAŁKOWITY [kg]			1004.49			

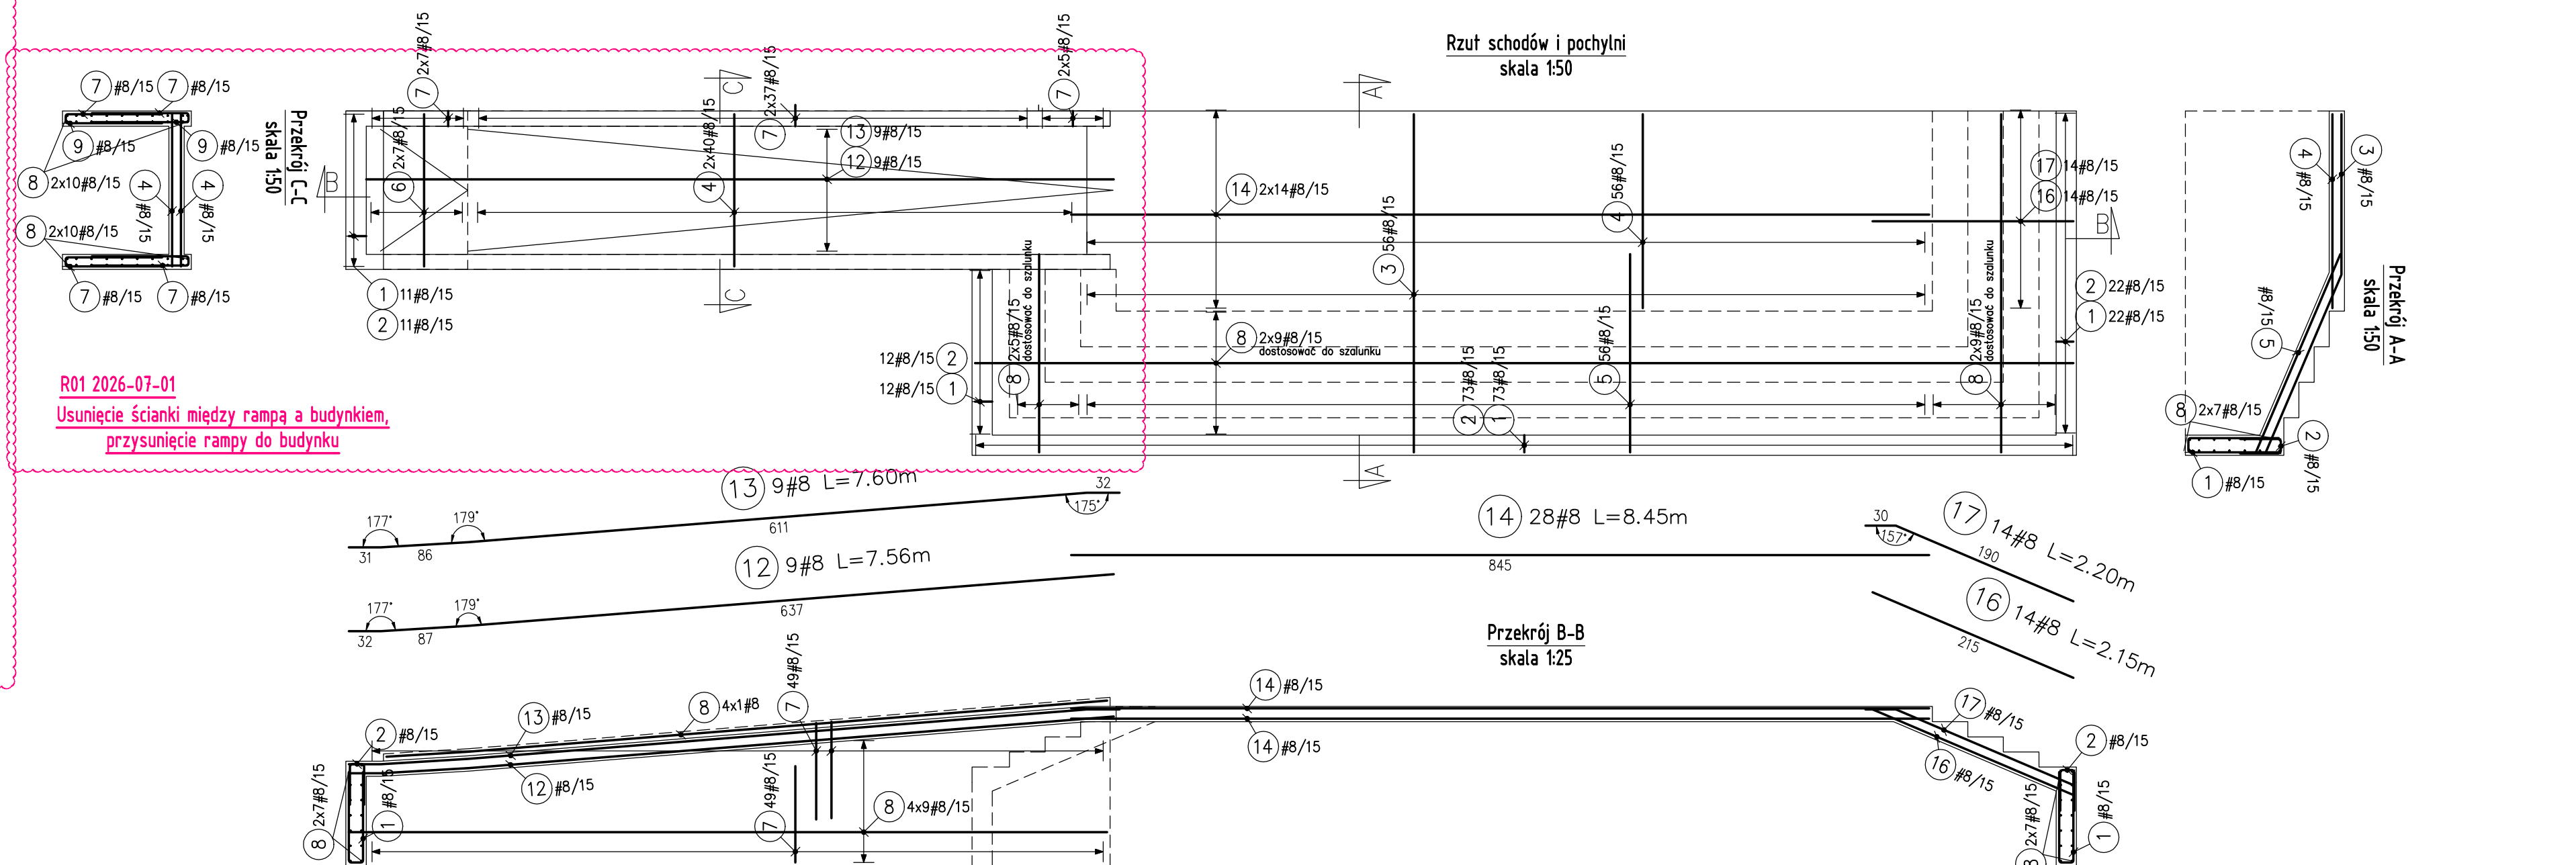

SCHEMAT LOKALIZACJI:			
UWAGA !!! Wszystkie wymiary należy sprawdzić w naturze.			
01	2026-07-01	Usunięcie ścianki między rampą a budynkiem, przysunięcie rampy do budynku	
Brew.	Data	Opis zmiany	Podpis
Adres inwestycji:			
DZ. NR EWID. 3; UL. KRÓLEWSKA 27		OBRĘB EWID. 5-03-07	
WARSZAWA		JEDNOSTKA EWID. 146510.8	
POWIAT M.ST. WARSZAWA		DZIELNICA ŚRÓDMIEŚCIE	
Projektant		Nr uprawnień	
mgr inż. Piotr Ziolkowski		WAM/0124/	
upr. w specjalności konstrukcyjno-budowlanej		POOK/07	
Inwestor		Objekt	
Starostwo Powiatowe - Ministerstwo Cyfryzacji		BUDYNEK BIUROWY	
ul. Królewska 27, 00-060 Warszawa			
Tytuł opracowania		Strona:	
PROJEKT POCHYLNI ZEWNĘTRZNEJ		KONSTRUKCJA	
DIAŁOŚCI NIEPEŁNOSPRAWNYCH		PROJ. TECHNICZNY	
Nazwa rysunku		Data	
ZBROJENIE SCHODÓW I POCHYLNI		09.2025	
		Skala	
		1:50	