
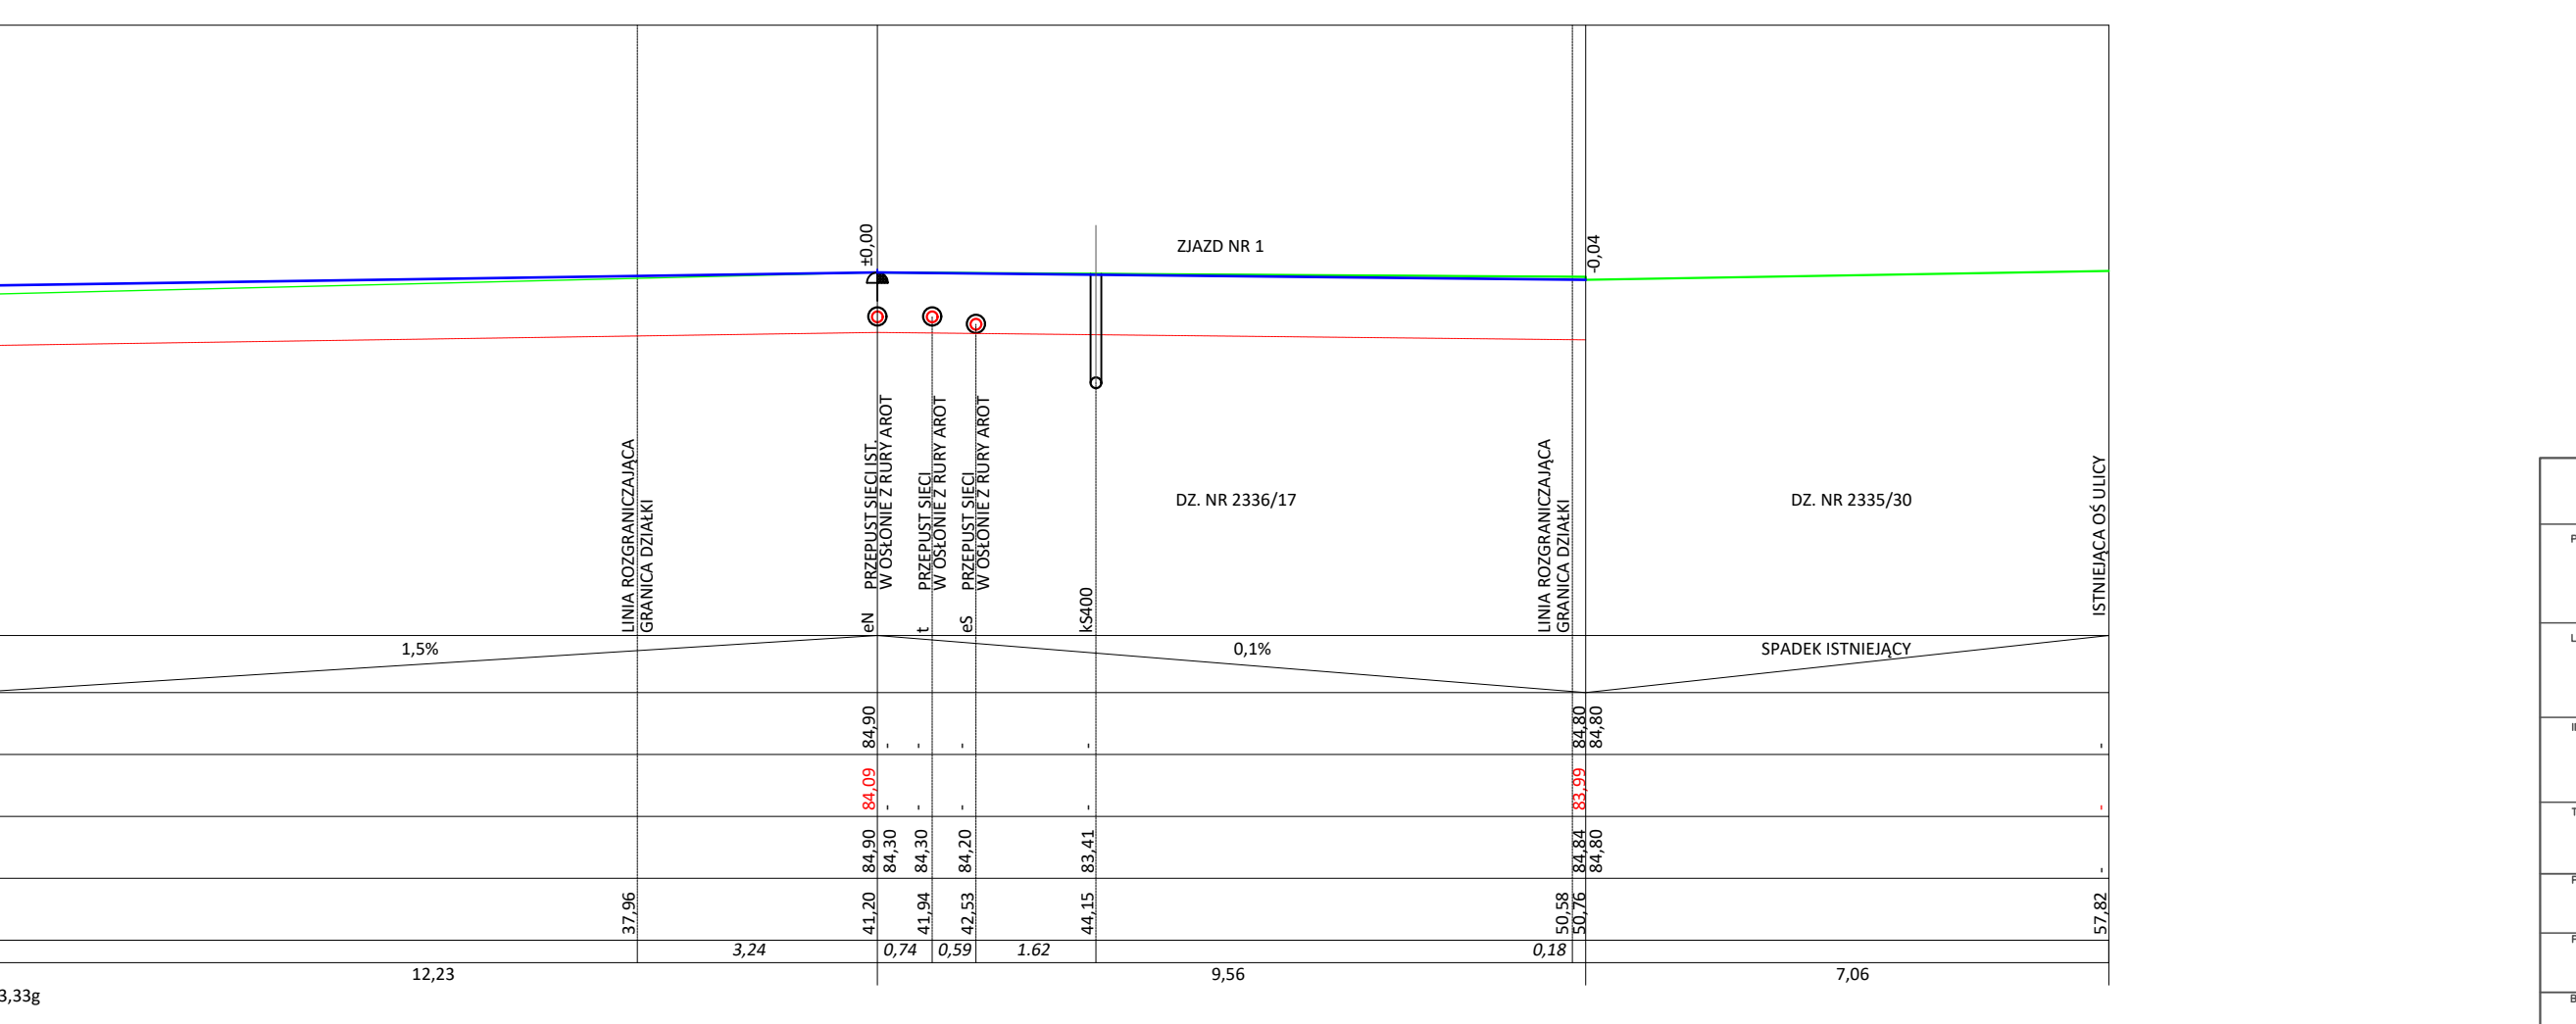


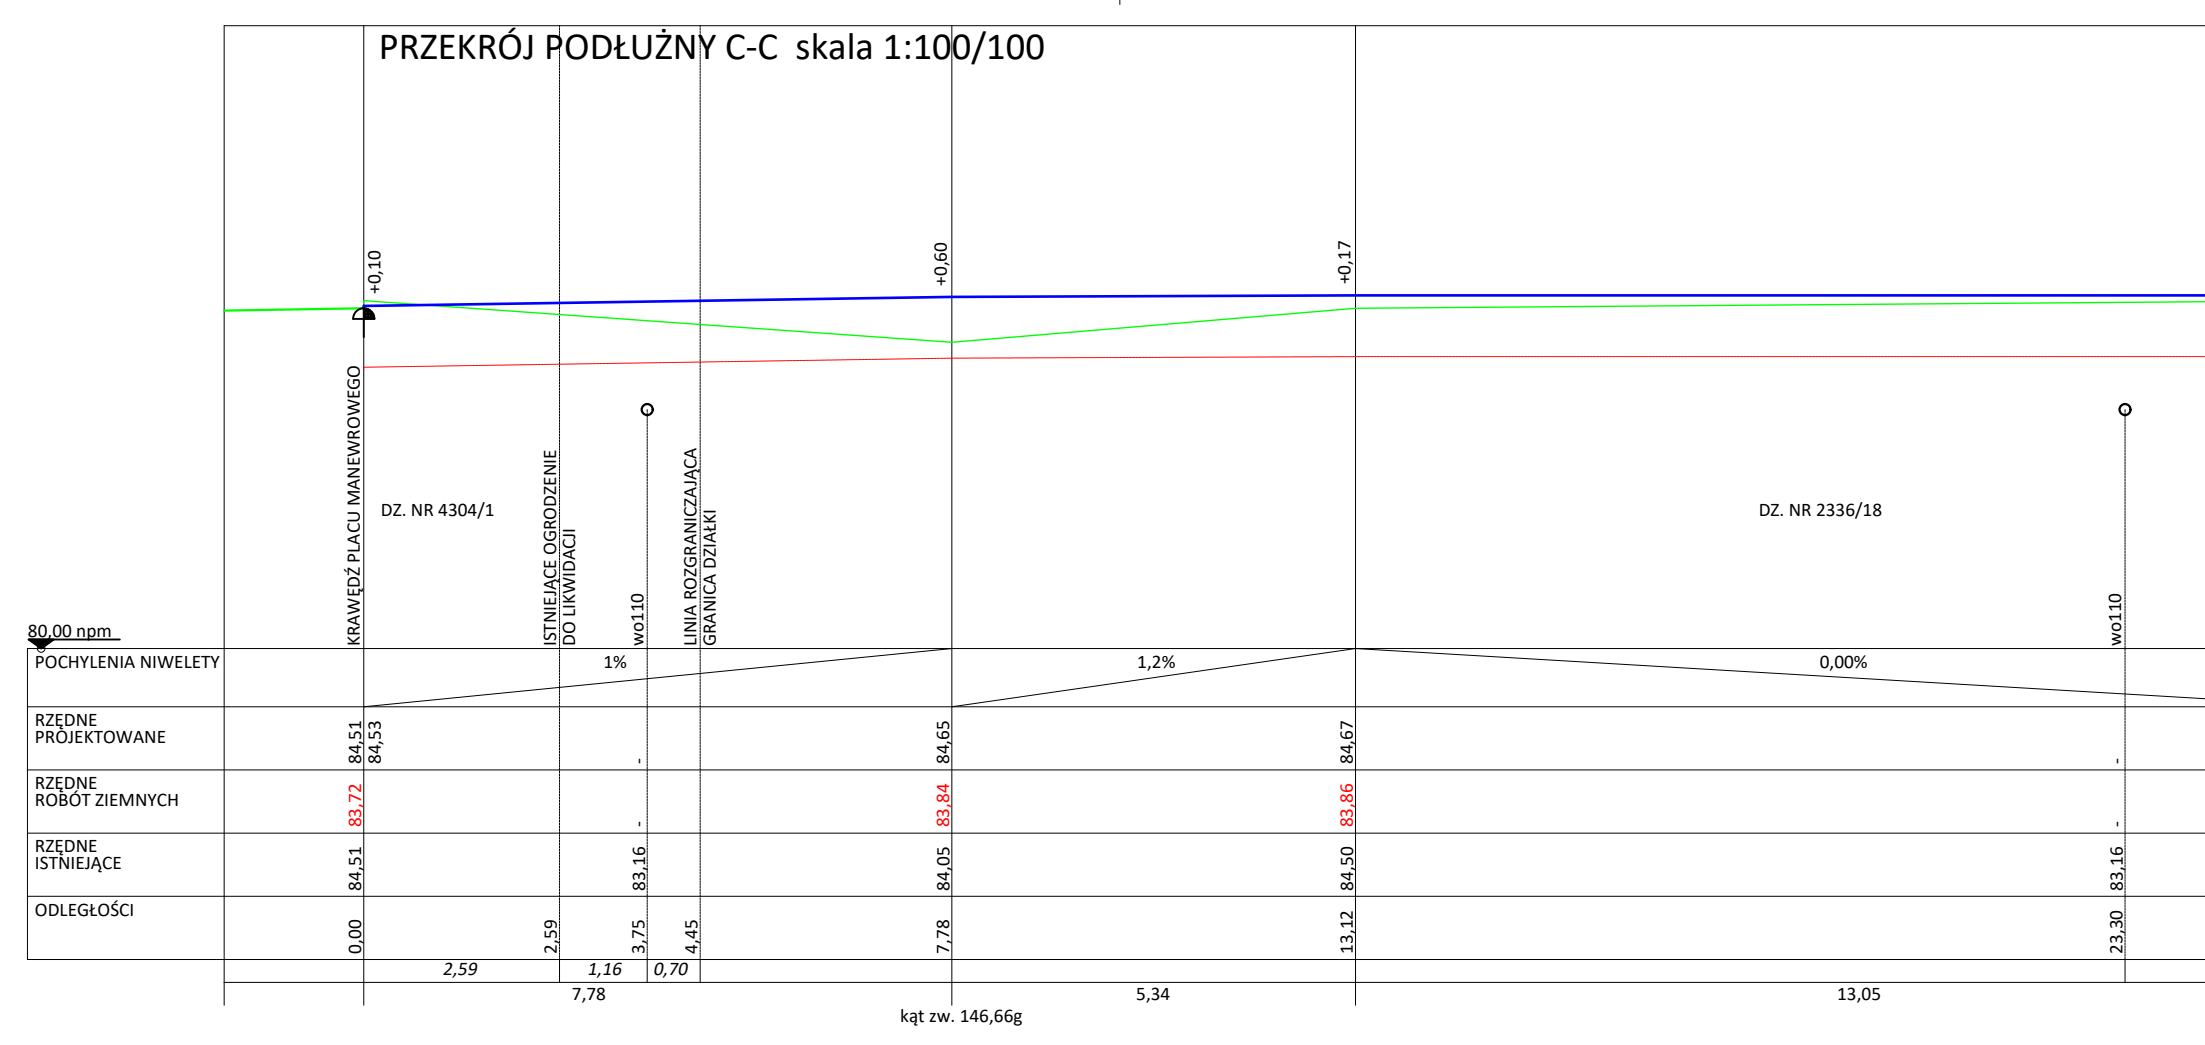

- | | |
|---|--------------------------------------|
|  | teren istniejący |
|  | projektowana niweleta |
|  | projektowane roboty ziemne |
|  | projektowany wpust |
|  | początek/koniec proj. łuku pionowego |
|  | najniższy lokalny punkt niwelety |
|  | najwyższy lokalny punkt niwelety |

 BiPROINSTAL Sp. z o.o. tel. 514 908 159, e-mail: rafal.marciniak@biproinstal.pl			
PROJEKT: Budowa parkingu przy stacji nr 4 ul. Starzyńskiego w Łowiczu			
LOKALIZACJA INWESTYCJI: ul. Starzyńskiego, 99-400 Łowicz		Identyfikator działki: 100501/1.0006/100501/1.0005 Miejscowość: Kiełkie Powiat: łowicki Gmina: Łowicz Ogrze: 0008 Śródmieście; 0005 Kiełkie Numer działki: 2336/44, 2336/17, 2336/18, 2336/19, 4326/1, 4326/4, 4307/1, 4307/9	
INWESTOR: Miasto Łowicz Plac Starzy Rynek 1, 99-400 Łowicz			
Tytuł rysunku: PRZEKROJ POŁUŻNY NAMIERZONIŃ B-B, C-C, D-D			
PROJEKTANT BRANŻA ARCHYTEKTONICZNA mgr inż. arch. Piotr Jaszczyk		UPRAWNIENIA: 88/01/Wt	
PROJEKTANT BRANŻA DROGOWA mgr inż. bud. Andrzej Makaryk		UPRAWNIENIA: LBS/0060/PBM/18	
BRANŻA: MELOBRANZOWA		FAZA: PZT	
DATUM: 07.2025		PROJEKTANT ARCHIT.: 297/850	
SKALA: 1:100/100		NR RYSUNKU: 203	