
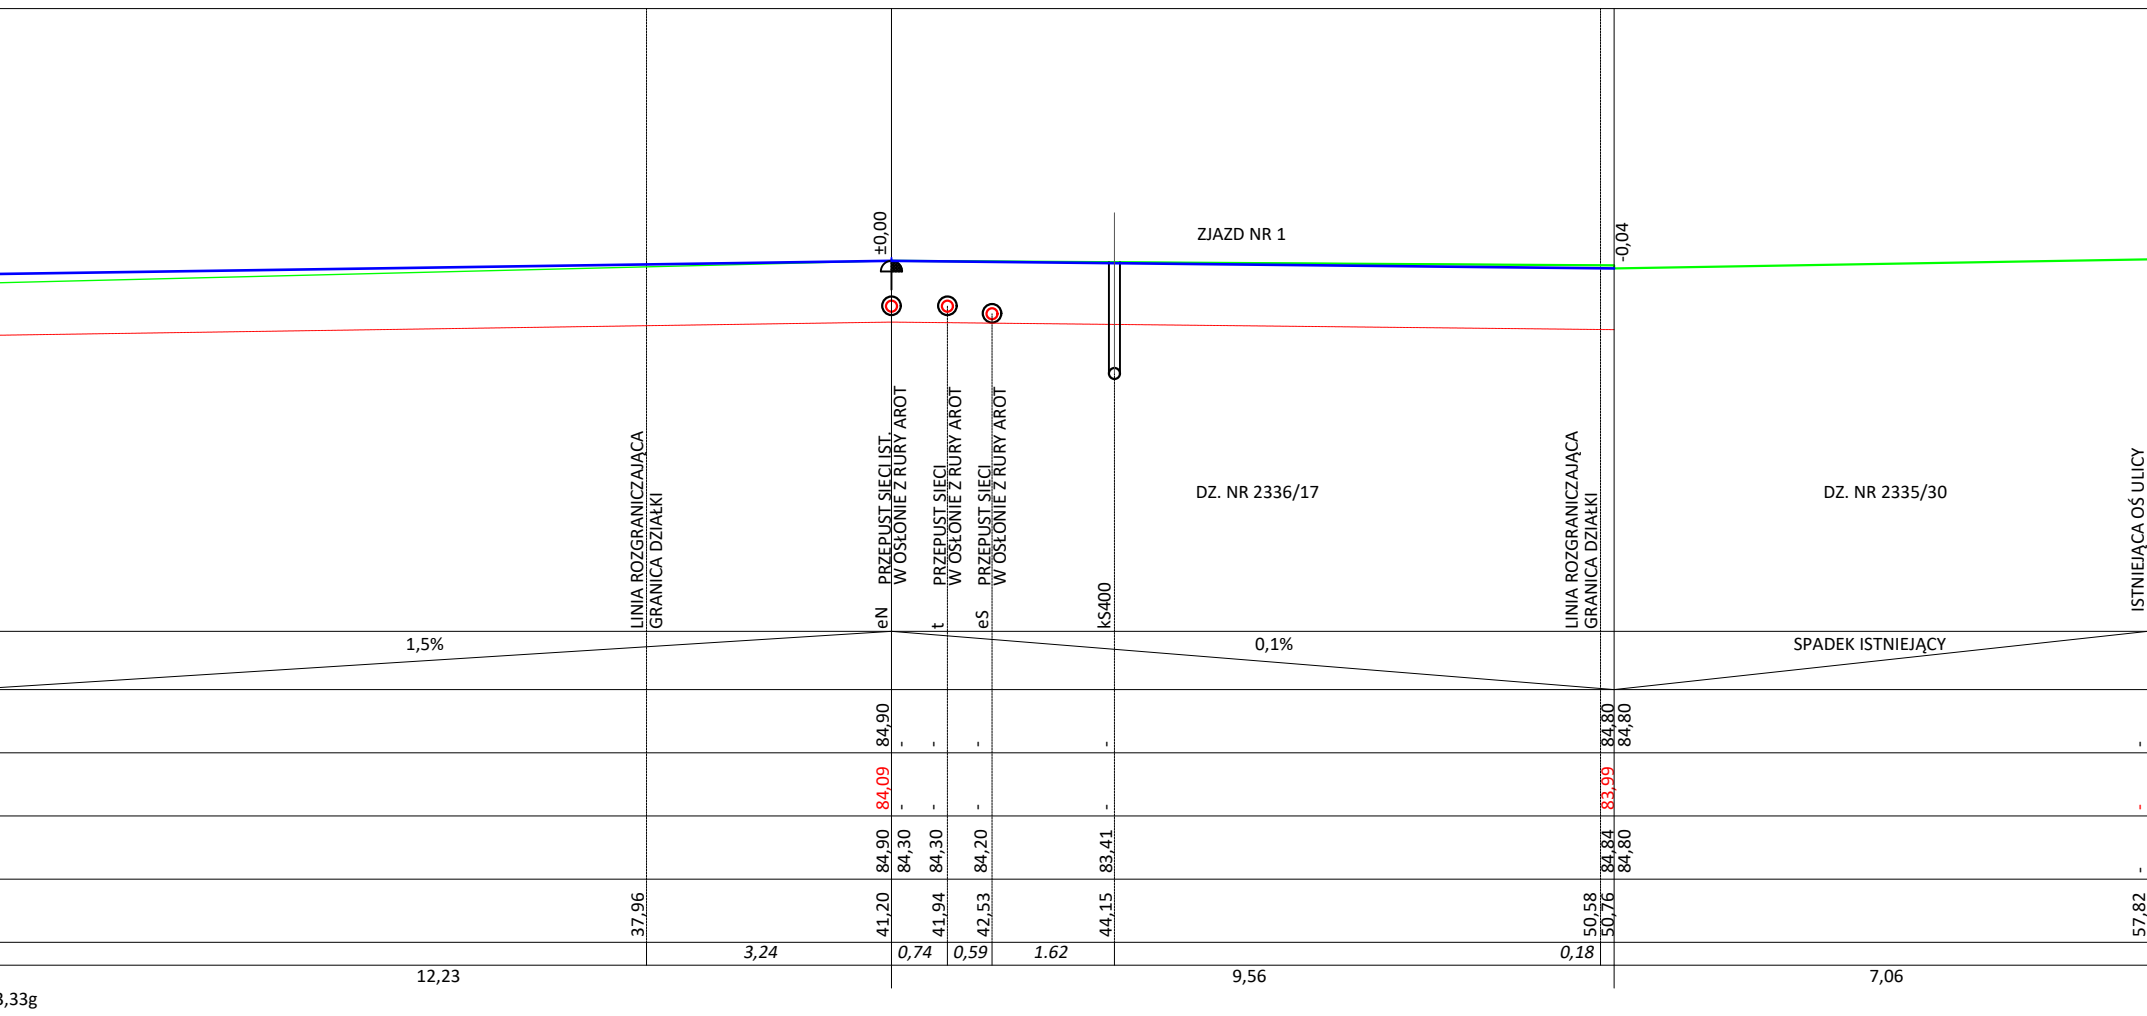


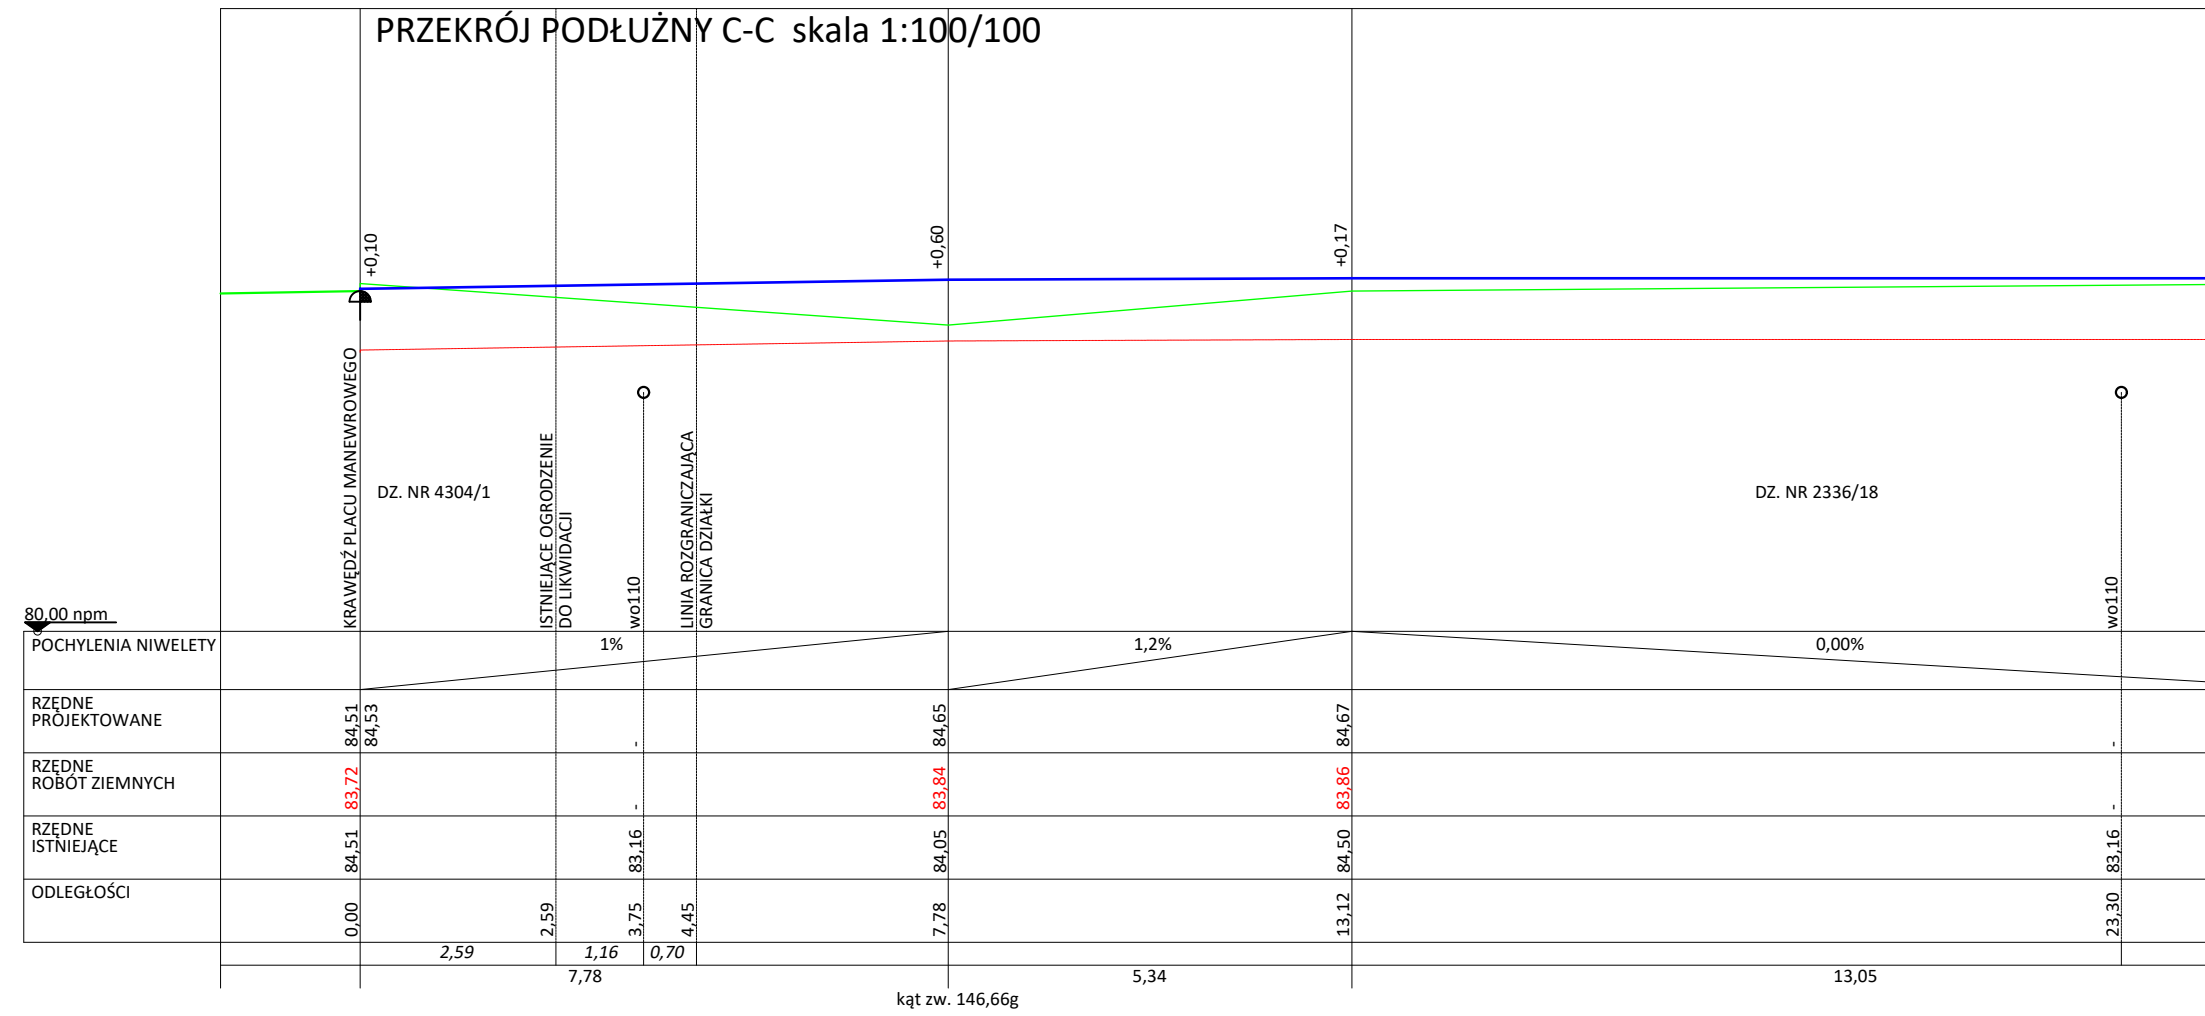

- | | |
|---|--------------------------------------|
|  | teren istniejący |
|  | projektowana niweleta |
|  | projektowane roboty ziemne |
|  | projektowany wpust |
|  | początek/koniec proj. łuku pionowego |
|  | najniższy lokalny punkt niwelety |
|  | najwyższy lokalny punkt niwelety |

 BIOPROINSTAL Sp. z o.o. tel. 514 908 159, e-mail: rafal.marciniak@bioproinstal.pl					
PROJEKT: Budowa parkingu przy stadionie od strony ul. Starzyńskiego w Łowiczu					
LOKALIZACJA INWESTYCJI: ul. Starzyńskiego, 99-400 Łowicz			Identyfikator działki: 10050/1, 10006, 10050/1, 10005 Wydział: Rolnictwa Powiat: łowicki Gmina: Łowicz Ogrnek: 0008 Śródmieście, 005 Kształt Numer działki: 2335/44, 2336/17, 2336/18, 2336/19, 4309/1, 4309/4, 4307/1, 4307/9		
INWESTOR: Miasto Łowicz Plac Starzy Rynek 1, 99-400 Łowicz					
TYTUŁ RYSUNKU: PRZEKRÓJ PODŁUŻNY NAMIERZCZNI B-B, C-C, D-D					
PROJEKTANT BRANŻA DROGOWA: mgr inż. bud. Andrzej Makaryk		UPRAWNIENIA: LBS/0060/PBM/18		PODPIS:	
ASYSTENT PROJEKTANTA:		UPRAWNIENIA:		PODPIS:	
BRANŻA: DROGOWA		FAZA: PAB		DATA: 07.2025	
		ROZMIAR ARKUSZA: 297x850		SKALA: 1:100/100	
				NR RYSUNKU: DP2	