



A_p

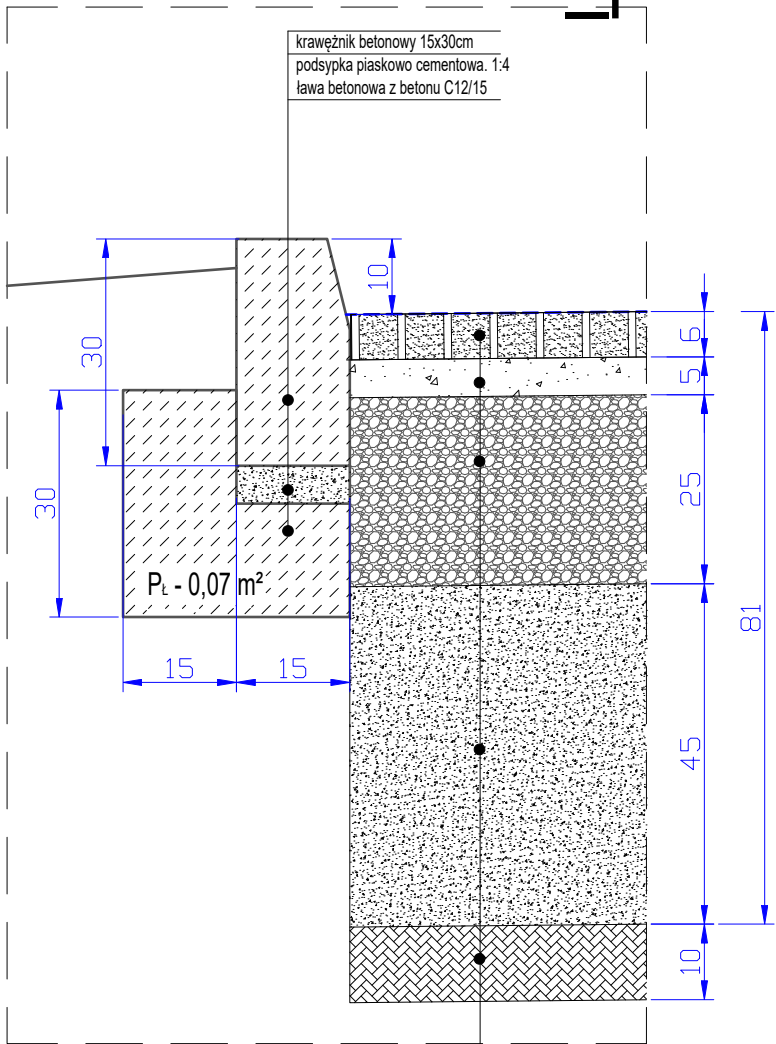

- krata typu E-50 33x33x5 grubość siatki 5mm wypełniona mieszanką (PERLIT ogrodniczy/nawóz/grys 3/5) z nasionami traw	6 cm,
- warstwa wyrównawcza - (PERLIT ogrodniczy/nawóz/grys 3/5) z nasionami traw	5 cm,
- podbudowa zasadnicza z kruszywa łamanego stabilizowanego mechanicznie o uziarnieniu ciągłym 0-31,5mm	25 cm
- warstwa mrozoodporna piasku zagęszczonego średniego z domieszką pospółki (CBR≥35%)	45cm
- grunt stabilizowany cementem Rm=1,5MPa do G2	miń grubość 10cm

B_p

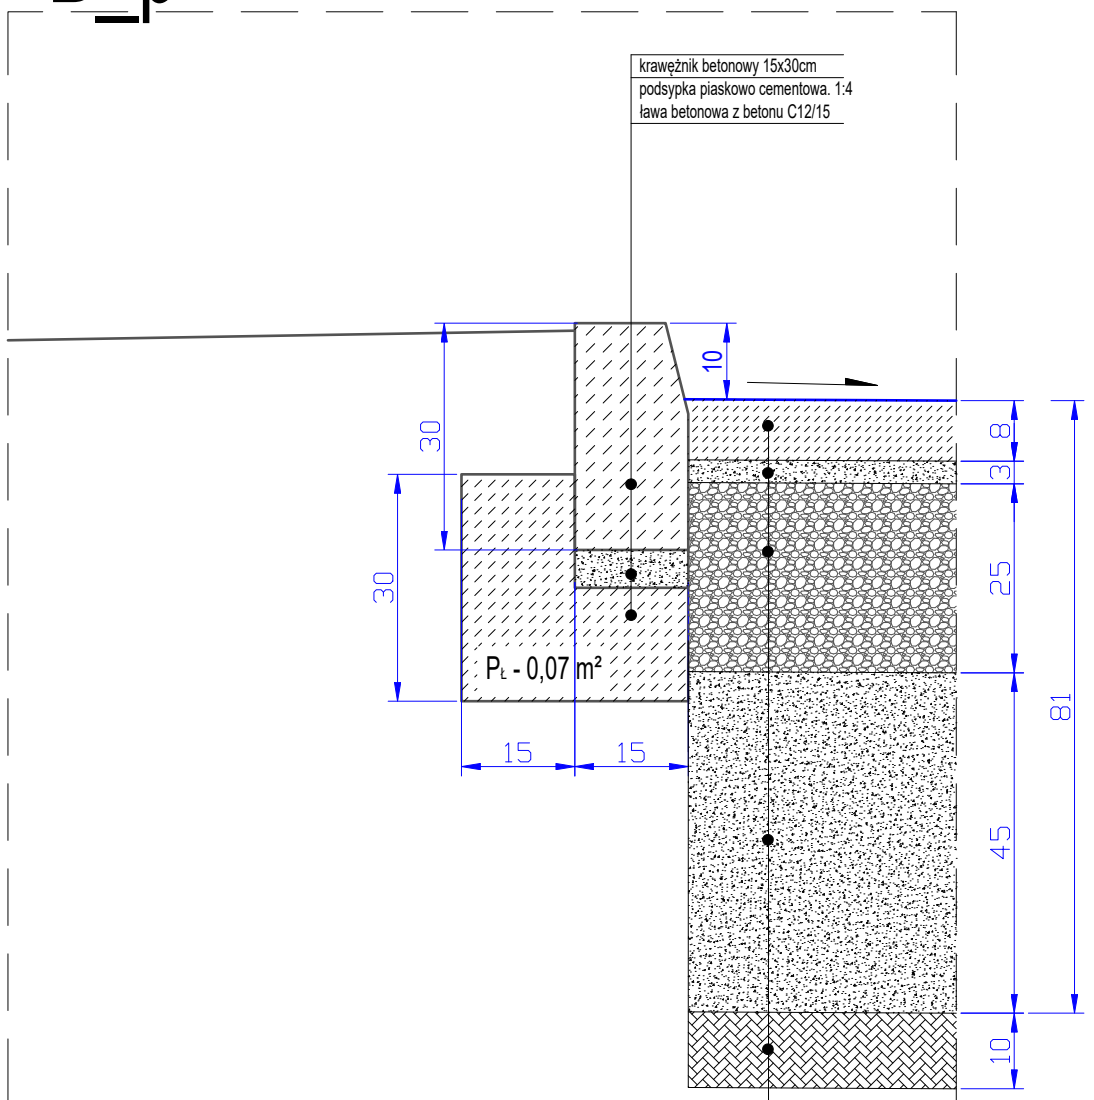

- warstwa ścieralna - kostka betonowa - kolor szary	8 cm,
- podsypka cementowo-piaskowa 1:4 -	3 cm,
- podbudowa zasadnicza z kruszywa łamanego stabilizowanego mechanicznie o uziarnieniu ciągłym 0-31,5mm	25 cm
- warstwa mrozoodporna piasku zagęszczonego średniego z domieszką pospółki (CBR≥35%)	45cm
- grunt stabilizowany cementem Rm=1,5MPa do G2	miń grubość 10cm

 BIPROINSTAL Sp. z o.o. tel. 514 908 159, e-mail: rafal.marciniak@biproinstal.pl					
PROJEKT: Budowa parkingu przy stadionie od strony ul. Starzyńskiego w Łowiczu					
LOKALIZACJA INWESTYCJI: ul. Starzyńskiego, 99–400 Łowicz				Identyfikator działki: 100501_1.0008; 100501_1.0005 Województwo: łódzkie Powiat: łowicki Gmina: Łowicz Obręb: 0008 Śródmieście; 0005 Koszka Numer działki: 2335/44, 2336/17, 2336/18, 2336/19; 4304/1, 4304/4, 4307/7, 4307/9	
INWESTOR: Miasto Łowicz Plac Stary Rynek 1, 99–400 Łowicz					
TYTUŁ RYSUNKU: SZCZEGÓŁY KONSTRUKCYJNE					
PROJEKTANT BRANŻA DROGOWA: mgr inż. bud. Andrzej Makaryk		UPRAWNIENIA: LBS/0060/PBM/18		PODPIS:	
ASYSTENT PROJEKTANTA:		UPRAWNIENIA:		PODPIS:	
BRANŻA: DROGOWA	FAZA: PAB	DATA: 07.2025	ROZMIAR ARKUSZA: 297x420	SKALA: 1:10	NR RYSUNKU: DP4