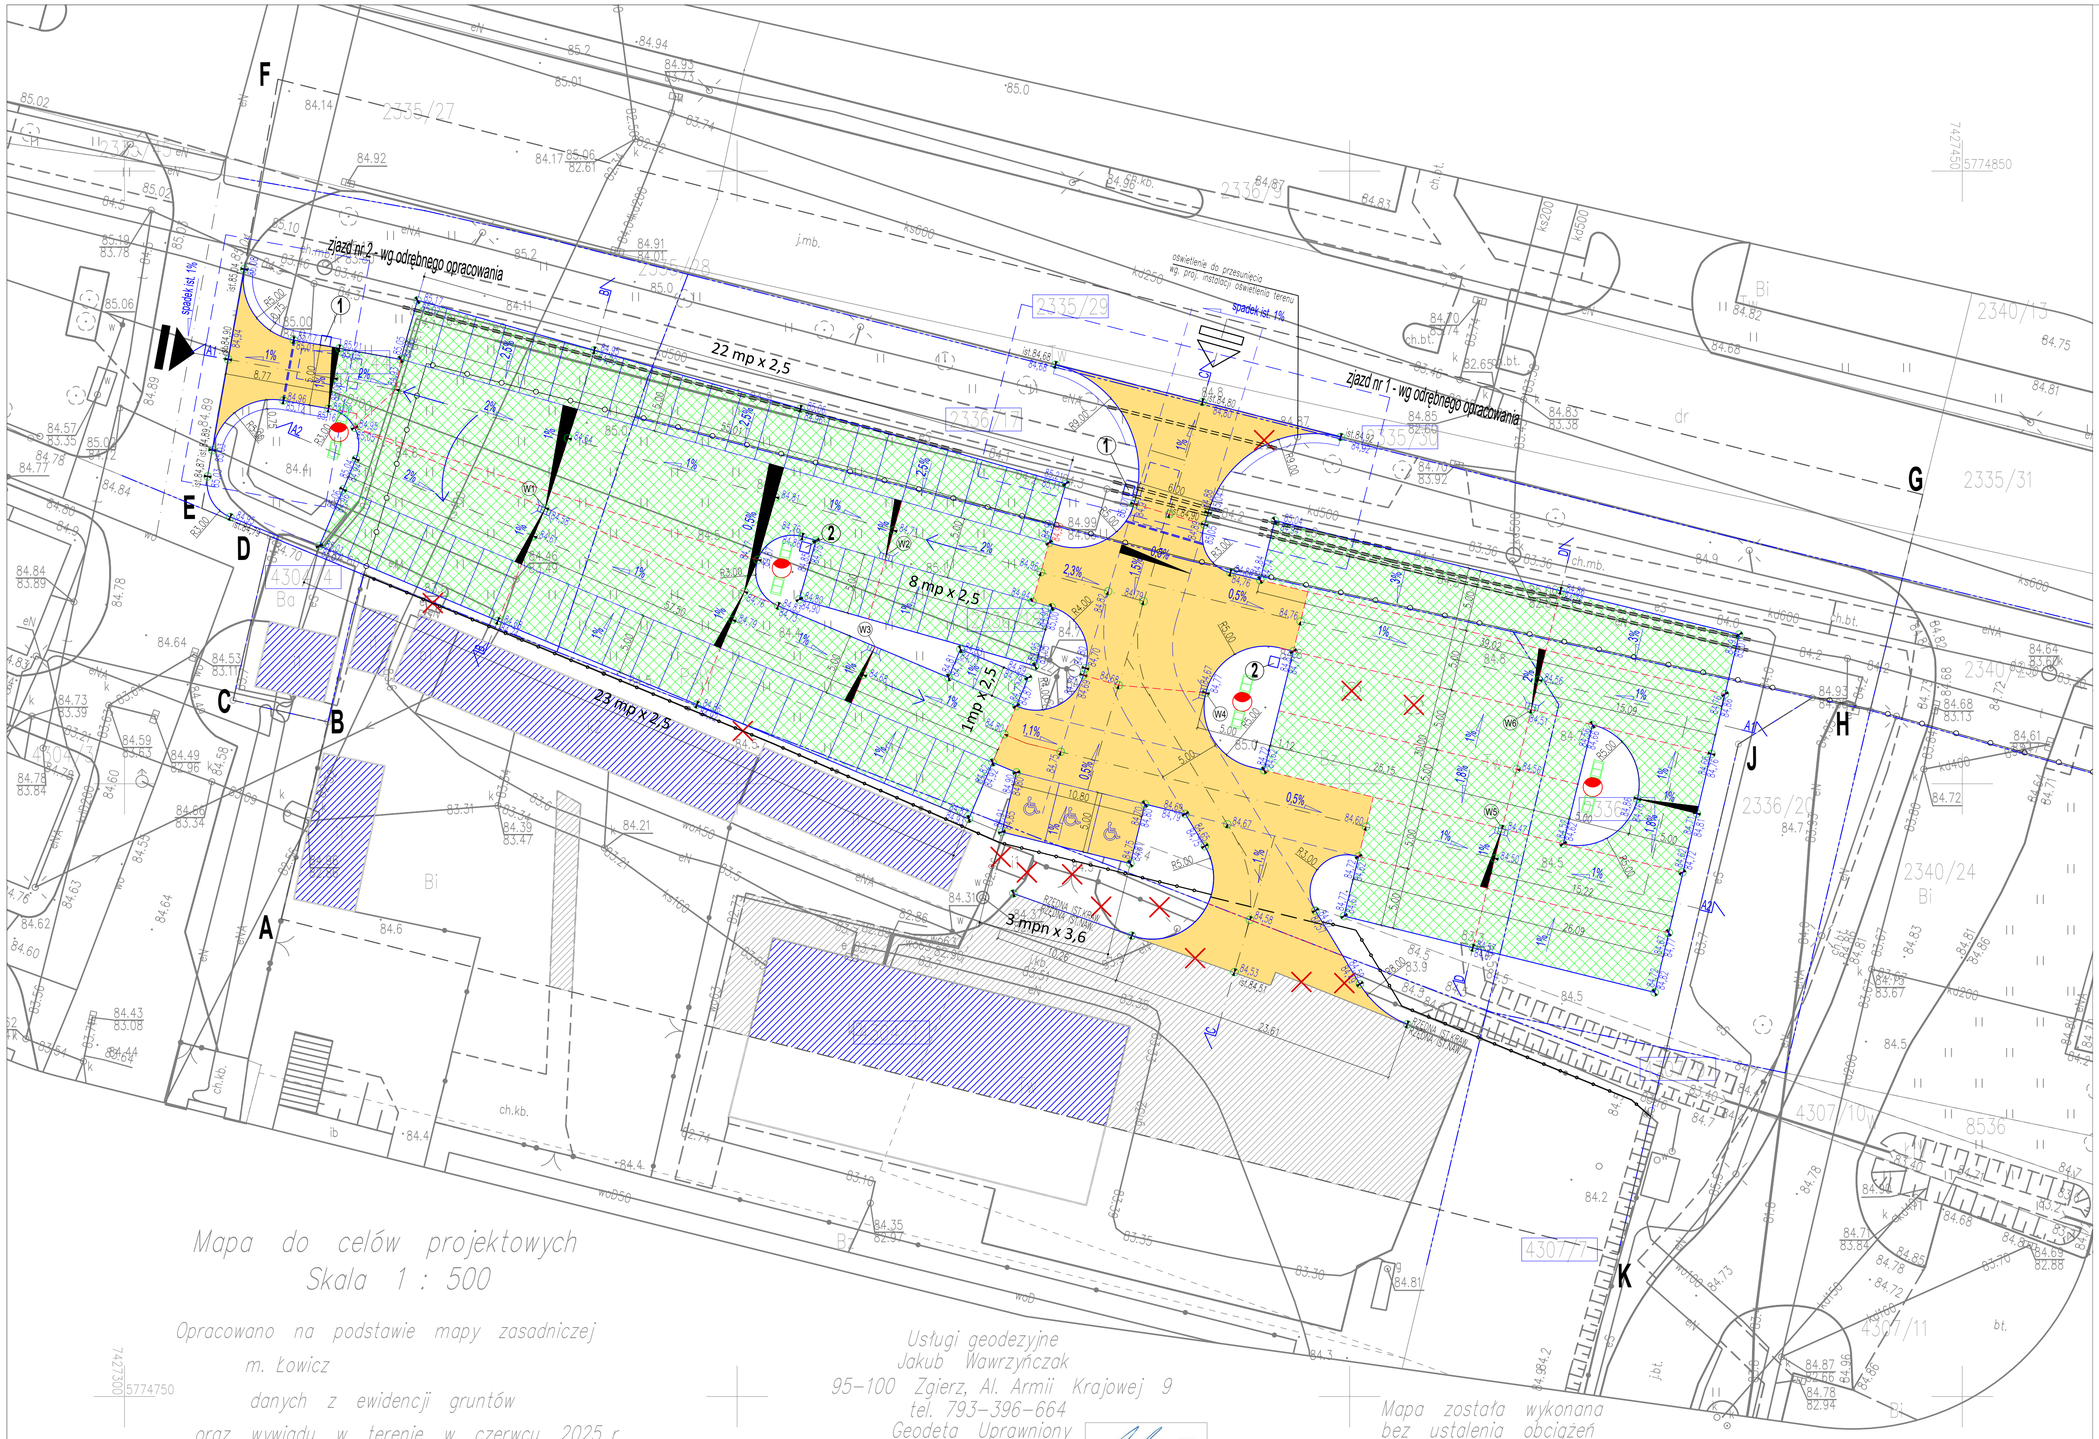

Mapa do celów projektowych
Skala 1 : 500

Opracowano na podstawie mapy zasadniczej
m. Łowicz
danych z ewidencji gruntów
oraz wywiadu w terenie w czerwcu 2025 r.
ID Nr GKN.6642.1.1158.2025
układ współrzędnych 2000-poziom odniesienia PL-EVRF2007-NH

S-8

Usługi geodezyjne
Jakub Wawrzyńczak
95-100 Zgierz, Al. Armii Krajowej 9
tel. 793-396-664
Geodeta Uprawniony

GEODETA UPRAWNIONY
mgr Jakub Wawrzyńczak
tel. 793 396 664
Upr. Geod.G.i.K. nr 22786

inż. Jakub Wawrzyńczak
Rej. G.U.G. i K. 22786
Zgierz, 16-06-2025 r. l. ks. rob.2928

Mapa została wykonana bez ustalenia obciążeń służebnościami gruntowymi.

Nie wyklucza się istnienia w terenie innych przewodów o których brak jest informacji w instytucjach branżowych .
Wynika to z zaszłości historycznych lub niedopełnienia przepisów zgłoszenia do inwentaryzacji .
(Ustawa Prawo Geodezyjne i Kartograficzne DZ. U. z 2010r. Nr 193 pozycja 1287)

Jestem Świadomy odpowiedzialności karnej za złożenie fałszywych oświadczeń. Oświadczam, że operat techniczny zawierający rezultaty prac geodezyjnych w wyniku których powstał niniejszy dokument uzyskał pozytywny wynik weryfikacji.

Identyfikator zgłoszenia prac geodezyjnych	GKN.6642.1.1158.2025
Organ służby geodezyjnej, który otrzymał zgłoszenie	Starosta Łowicki
Wykonawca prac geodezyjnych	Usługi Geodezyjne Jakub Wawrzyńczak
Nr oraz data sporządzenia dokumentu zawierającego wynik pozytywnej weryfikacji	PROTOKÓŁ NR GKN.6642.1.1158.2025_1 25.06.2025

LEGENDA:
ABCD.... zakres opracowania
działki objęte opracowaniem
linia rozgraniczająca tereny o różnym przeznaczeniu
elementy likwidowane
nawierzchnia utwardzona (zakres prac) z kostki betonowej szarej
nawierzchnia z kraty ECO
nawierzchnia utwardzona istniejąca
budynki w zakresie opracowania
miejsca parkingowe zwykłe
miejsca parkingowe dla NPS
zjazd przebudowa
zjazd projektowany
wpusty kanalizacyjne
słup oświetleniowy 9m
oprawa led na wysięgniku na słupie 79W 9949lm 4000K
szlaban
① pobór biletów
② wpłatomat
w1 wpusty drogowe
przepust w osłonowej rurze AROT
projektowane ogrodzenie z bramą przesuwną

UWAGA:
- PROJEKT ROZPATRYWAĆ RAZEM Z POZOSTAŁYMI PROJEKTAMI BRANŻOWYMI
- ZJAZD NR 1 I NR 2 - WG ODRĘBNEGO OPRACOWANIA

Niniejszy projekt został sporządzony na kopii mapy do celów projektowych.
Poświadczam za zgodność z oryginałem.
Andrzej Makarjk

BiProInstal
BIPROINSTAL Sp. z o.o. tel. 514 908 159, e-mail:rafal.marcinisk@biproinstal.pl

PROJEKT: Budowa parkingu przy stadionie od strony ul. Starzyńskiego w Łowiczu

LOKALIZACJA INWESTYCJI: ul. Starzyńskiego, 99-400 Łowicz

Identyfikator działki: 100501_2.0008; 100501_2.0005
Województwo: Łódzkie
Powiat: łowicki
Gmina: Łowicz
Obręb: 0008 Śródmieście; 0005 Kiedrzyn
Numer działki: 2335/14, 2336/17, 2336/18, 2336/19; 4304/1, 4304/4, 4307/7, 4307/9

INWESTOR: Miasto Łowicz
Plac Stary Rynek 1, 99-400 Łowicz

TYTUŁ RYSUNKU: PZT – PARKING I PLAC MANEWROWY – RZĘDNE WYSOKOŚCIOWE

PROJEKTANT BRANŻA DROGOWA: mgr inż. bud. Andrzej Makarjk	UPRAWNIENIA: LBS/0060/PBM/18	PODPIS:
ASYSTENT PROJEKTANTA:	UPRAWNIENIA:	PODPIS:

BRANŻA:	FAZA:	DATA:	ROZMIAR ARKUSZA:	SKALA:	NR RYSUNKU:
DROGOWA	PT	07.2025	594x841	1:250	DP1