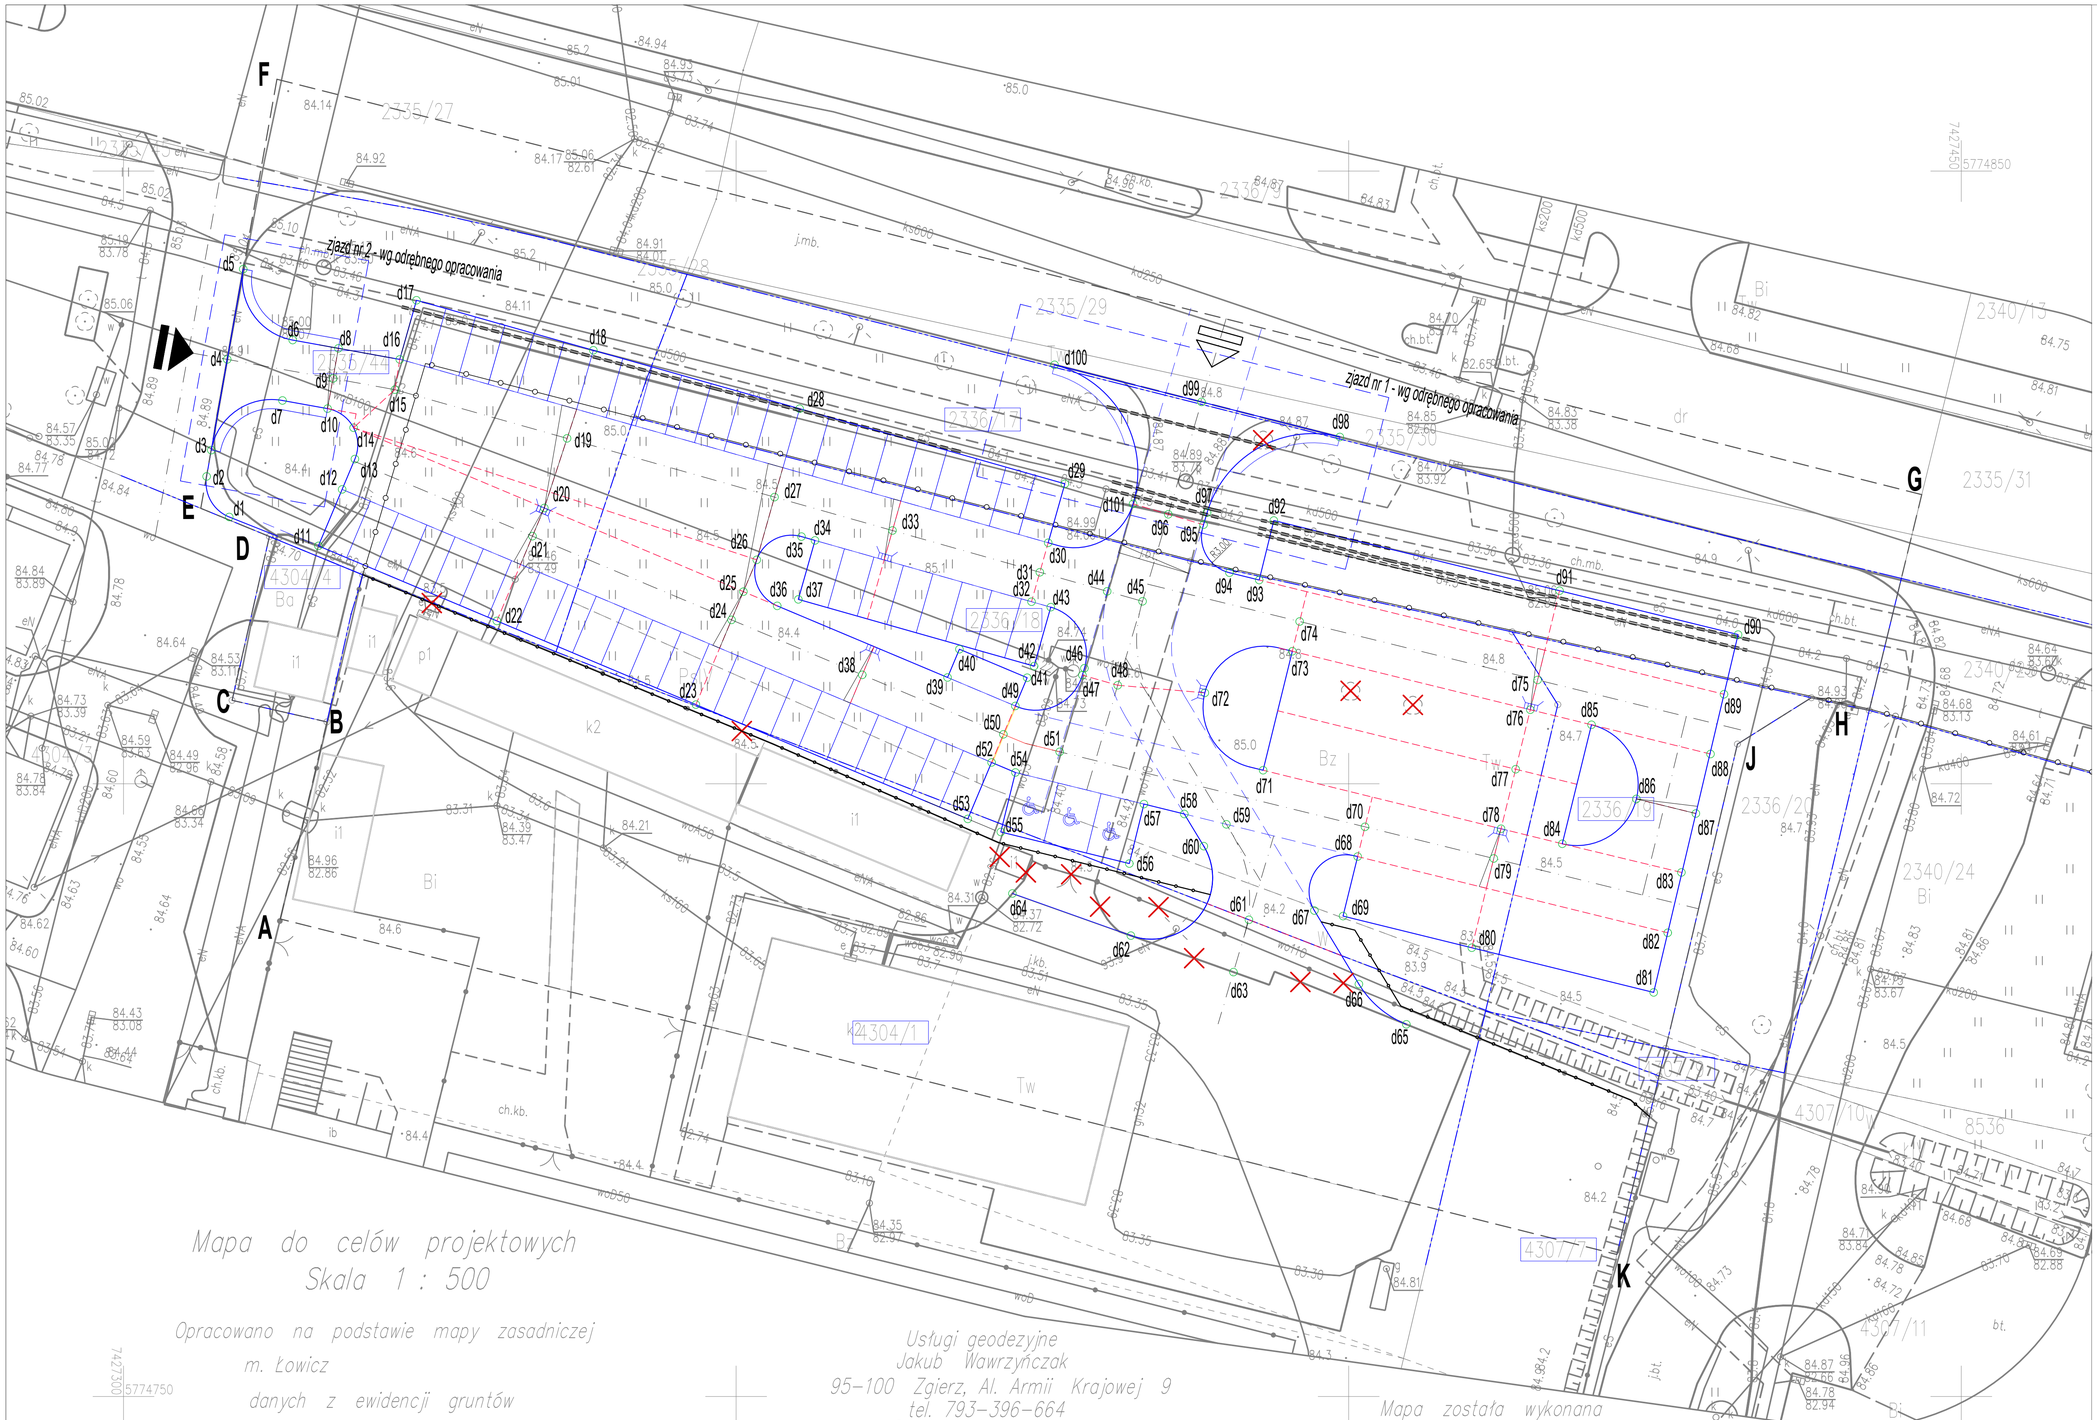

Mapa do celów projektowych
Skala 1 : 500

Opracowano na podstawie mapy zasadniczej
m. Łowicz
danych z ewidencji gruntów
oraz wywiadu w terenie w czerwcu 2025 r.
ID Nr GKN.6642.1.1158.2025
układ współrzędnych 2000-poziom odniesienia PL-EVRF2007-NH

S-8

Jestem Świadomy odpowiedzialności karnej za złożenie fałszywych oświadczeń. Oświadczam, że operat techniczny zawierający rezultaty prac geodezyjnych w wyniku których powstał niniejszy dokument uzyskał pozytywny wynik weryfikacji.	
Identyfikator zgłoszenia prac geodezyjnych	GKN.6642.1.1158.2025
Organ służby geodezyjnej, który otrzymał zgłoszenie	Starosta Łowicki
Wykonawca prac geodezyjnych	Usługi Geodezyjne Jakub Wawrzyńczak
Nr oraz data sporządzenia dokumentu zawierającego wynik pozytywnej weryfikacji	PROTOKÓŁ NR GKN.6642.1.1158.2025_1 25.06.2025

Usługi geodezyjne
Jakub Wawrzyńczak
95-100 Zgierz, Al. Armii Krajowej 9
tel. 793-396-664
Geodeta Uprawniony

GEODETA UPRAWNIONY
mgr Jakub Wawrzyńczak
tel. 793-396-664
Rej. G.U.G.i.K. nr 22786

inż. Jakub Wawrzyńczak
Rej. G.U.G. i K. 22786
Zgierz, 16-06-2025 r. l. ks. rob.2928

Mapa została wykonana bez ustalenia obciążeń służebnościami gruntowymi.

Nie wyklucza się istnienia w terenie innych przewodów o których brak jest informacji w instytucjach branżowych .
Wynika to z zaszłości historycznych lub niedopełnienia przepisów zgłoszenia do inwentaryzacji .
(Ustawa Prawo Geodezyjne i Kartograficzne DZ. U. z 2010r. Nr 193 pozycja 1287)

LEGENDA
ABCD.... zakres opracowania
działki objęte opracowaniem
linia rozgraniczająca tereny o różnym przeznaczeniu
elementy likwidowane
nawierzchnia
zjazd przebudowa
zjazd projektowany
wpusty kanalizacyjne
d14 punkty geodezyjne

WSPÓŁRZĘDNE PUNKTÓW GEODEZYJNYCH

d1	X = 7427308.6316	Y = 5774821.7707	d52	X = 7427370.8522	Y = 5774801.7410
d2	X = 7427306.7839	Y = 5774825.0810	d53	X = 7427368.9147	Y = 5774797.1317
d3	X = 7427307.1521	Y = 5774827.2295	d54	X = 7427372.8008	Y = 5774800.9219
d4	X = 7427308.4664	Y = 5774834.6329	d55	X = 7427371.6078	Y = 5774796.0664
d5	X = 7427309.7717	Y = 5774841.9991	d56	X = 7427382.0958	Y = 5774793.4893
d6	X = 7427313.8073	Y = 5774836.2090	d57	X = 7427383.2888	Y = 5774798.3449
d7	X = 7427312.9747	Y = 5774831.2785	d58	X = 7427386.5823	Y = 5774797.5357
d8	X = 7427317.5414	Y = 5774835.5350	d59	X = 7427390.0158	Y = 5774796.6909
d9	X = 7427317.0974	Y = 5774833.0748	d60	X = 7427386.1727	Y = 5774794.9094
d10	X = 7427316.6533	Y = 5774830.6141	d61	X = 7427391.8593	Y = 5774788.9063
d11	X = 7427315.9074	Y = 5774819.4134	d62	X = 7427382.2122	Y = 5774787.5748
d12	X = 7427317.8450	Y = 5774824.0227	d63	X = 7427390.5941	Y = 5774784.6301
d13	X = 7427318.8861	Y = 5774826.4996	d64	X = 7427372.5561	Y = 5774791.0453
d14	X = 7427318.7784	Y = 5774829.0545	d65	X = 7427404.7064	Y = 5774780.3687
d15	X = 7427322.1540	Y = 5774832.1622	d66	X = 7427400.8337	Y = 5774783.6533
d16	X = 7427322.5472	Y = 5774834.6293	d67	X = 7427397.2004	Y = 5774789.6531
d17	X = 7427323.9133	Y = 5774839.4551	d68	X = 7427400.7325	Y = 5774794.0588
d18	X = 7427338.3471	Y = 5774835.3734	d69	X = 7427399.5394	Y = 5774789.2032
d19	X = 7427336.2050	Y = 5774828.1877	d70	X = 7427401.3290	Y = 5774796.4866
d20	X = 7427334.3478	Y = 5774822.5074	d71	X = 7427393.0137	Y = 5774801.1041
d21	X = 7427333.3792	Y = 5774820.2047	d72	X = 7427388.2606	Y = 5774807.4207
d22	X = 7427330.4729	Y = 5774813.2907	d73	X = 7427395.3999	Y = 5774810.8154
d23	X = 7427346.7204	Y = 5774806.4611	d74	X = 7427395.9965	Y = 5774813.2430
d24	X = 7427349.6267	Y = 5774813.3751	d75	X = 7427415.4246	Y = 5774808.4951
d25	X = 7427350.5955	Y = 5774815.6797	d76	X = 7427414.8220	Y = 5774806.0430
d26	X = 7427351.6869	Y = 5774818.2766	d77	X = 7427413.6289	Y = 5774801.1875
d27	X = 7427353.1352	Y = 5774823.3926	d78	X = 7427412.4360	Y = 5774796.3319
d28	X = 7427355.1855	Y = 5774830.6069	d79	X = 7427411.8395	Y = 5774793.9041
d29	X = 7427376.8348	Y = 5774824.4787	d80	X = 7427410.0497	Y = 5774786.6205
d30	X = 7427375.4730	Y = 5774819.6679	d81	X = 7427424.8940	Y = 5774782.9734
d31	X = 7427374.7916	Y = 5774817.2602	d82	X = 7427426.0421	Y = 5774787.8599
d32	X = 7427374.1113	Y = 5774814.8569	d83	X = 7427427.2020	Y = 5774792.7566
d33	X = 7427362.7648	Y = 5774820.6669	d84	X = 7427417.4339	Y = 5774795.1038
d34	X = 7427356.4401	Y = 5774819.8589	d85	X = 7427419.8204	Y = 5774804.8148
d35	X = 7427355.3355	Y = 5774820.1714	d86	X = 7427423.4824	Y = 5774798.7662
d36	X = 7427353.3559	Y = 5774814.5195	d87	X = 7427428.3380	Y = 5774797.5732
d37	X = 7427355.0781	Y = 5774815.0480	d88	X = 7427429.5316	Y = 5774802.4289
d38	X = 7427360.2990	Y = 5774808.8891	d89	X = 7427430.6338	Y = 5774807.3063
d39	X = 7427367.2585	Y = 5774808.6752	d90	X = 7427431.7820	Y = 5774812.1730
d40	X = 7427368.2275	Y = 5774810.9798	d91	X = 7427417.2083	Y = 5774815.7541
d41	X = 7427373.7579	Y = 5774808.6549	d92	X = 7427393.8899	Y = 5774821.4833
d42	X = 7427374.3222	Y = 5774809.6007	d93	X = 7427392.6968	Y = 5774816.6277
d43	X = 7427375.6840	Y = 5774814.4117	d94	X = 7427390.2688	Y = 5774817.2246
d44	X = 7427380.2879	Y = 5774815.7068	d95	X = 7427388.1525	Y = 5774821.1401
d45	X = 7427383.1646	Y = 5774814.8556	d96	X = 7427385.2758	Y = 5774821.9899
d46	X = 7427378.4301	Y = 5774809.4280	d97	X = 7427388.4463	Y = 5774822.1326
d47	X = 7427378.2639	Y = 5774808.8658	d98	X = 7427388.4463	Y = 5774822.1326
d48	X = 7427381.1511	Y = 5774808.0380	d99	X = 7427387.9887	Y = 5774831.1596
d49	X = 7427372.7699	Y = 5774806.3499	d100	X = 7427375.9902	Y = 5774834.1892
d50	X = 7427371.8143	Y = 5774804.0346	d101	X = 7427382.3991	Y = 5774822.8422
d51	X = 7427376.4126	Y = 5774802.6066			

Niniejszy projekt został sporządzony na kopii mapy do celów projektowych.

Poświadczam za zgodność z oryginałem.
Andrzej Makaryk

BiProinstal
BIPROINSTAL Sp. z o.o. tel. 514 908 159, e-mail:rafal.marciniak@biproinstal.pl

PROJEKT: Budowa parkingu przy stadionie od strony ul. Starzyńskiego w Łowiczu

LOKALIZACJA INWESTYCJI: ul. Starzyńskiego, 99-400 Łowicz

Identyfikator działki: 100507_1.0008; 100507_1.0005
Województwo: Mazowieckie
Powiat: Łowicz
Gmina: Łowicz
Obręb: 0008 Śródmieście; 0005 Kiedrzyn
Numer działki: 2335/44, 2336/17, 2336/18, 2336/19; 4304/4, 4304/1, 4307/7, 4307/9

INWESTOR: Miasto Łowicz
Plac Stary Rynek 1, 99-400 Łowicz

TYTUŁ RYSUNKU: PZT – PRAKING I PLAC MANEWROWY – PUNKTY GEODEZYJNE

PROJEKTANT BRANŻY DROGOWA:	UPRAWNIENIA:	PODPIS:
mgr inż. bud. Andrzej Makaryk	LBS/0060/PBM/18	
ASYSTENT PROJEKTANTA:	UPRAWNIENIA:	PODPIS:

BRANŻA:	FAZA:	DATA:	ROZMIAR ARKUSZA:	SKALA:	NR RYSUNKU:
DROGOWA	PT	07.2025	594x841	1:250	DP1A