
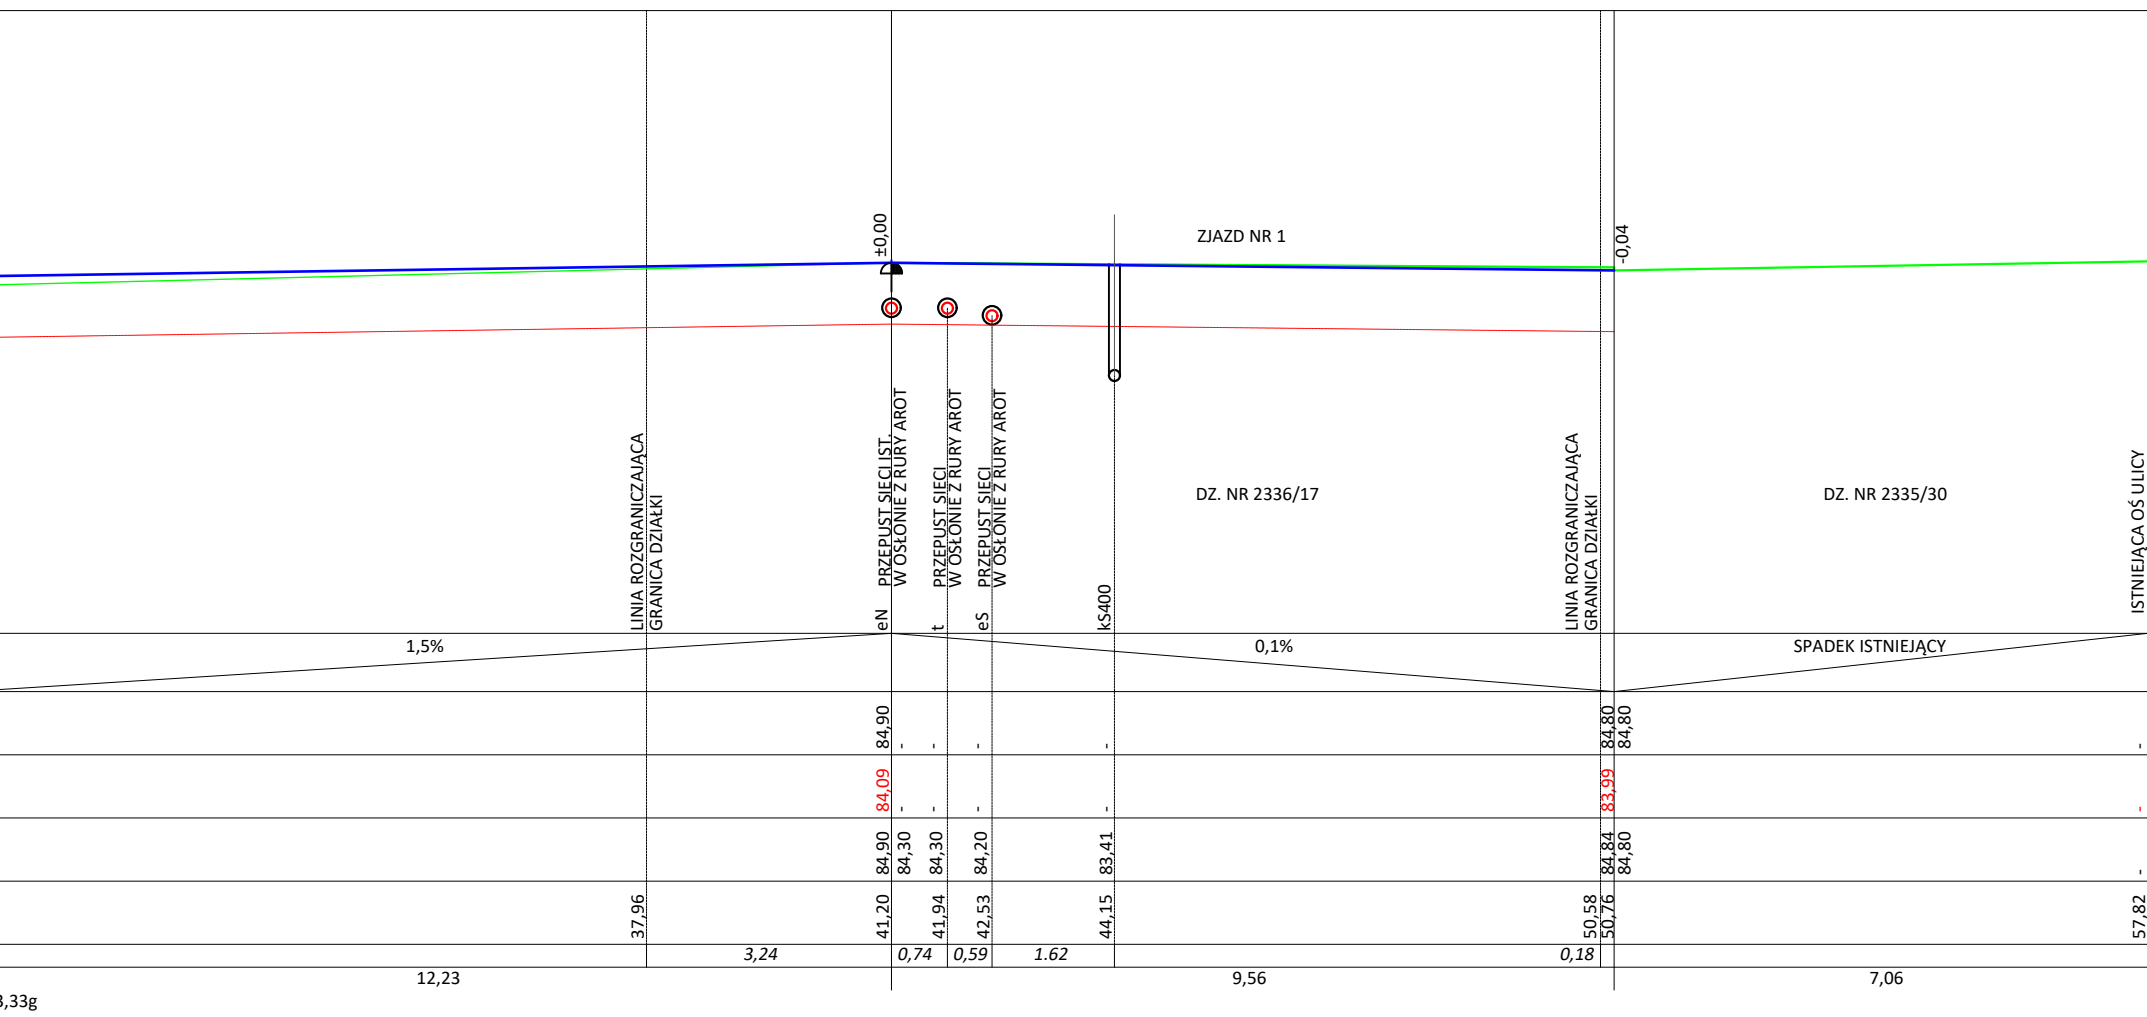


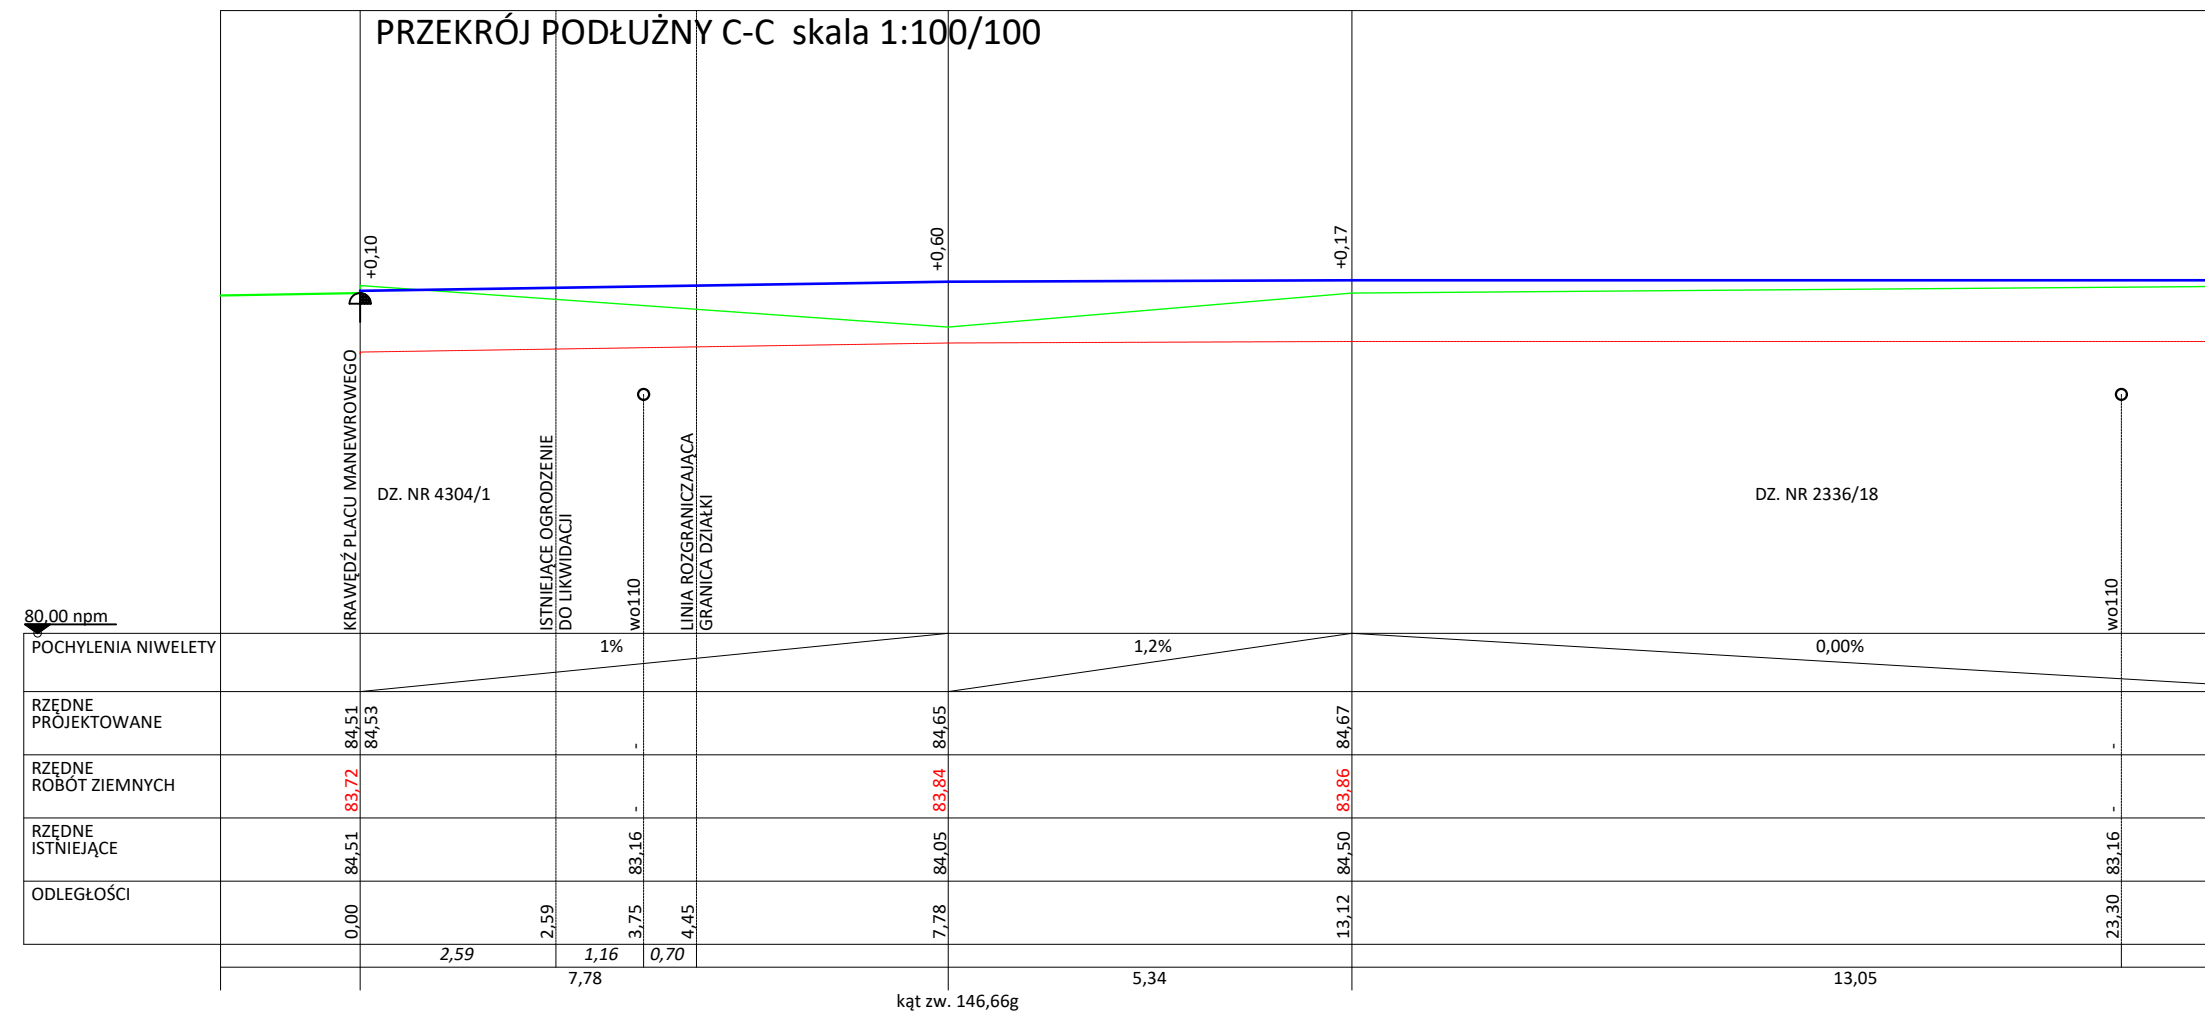

- | | |
|---|--------------------------------------|
|  | teren istniejący |
|  | projektowana niweleta |
|  | projektowane roboty ziemne |
|  | projektowany wpust |
|  | początek/koniec proj. łuku pionowego |
|  | najniższy lokalny punkt niwelety |
|  | najwyższy lokalny punkt niwelety |

 BiProInstal		SP. z o.o. tel. 514 908 159, e-mail: rafal.marciniak@biproinstal.pl	
Nazwa inwestycji: Budowa parkingu przy stadionie od strony ul. Starzyńskiego w Łowiczu			
Lokalizacja inwestycji: ul. Starzyńskiego, 99-400 Łowicz		Identyfikator działki: 100501.1.0008, 100501.1.0005 Najbliższe miasto: Powiat: łowicki Gmina: Łowicz Ogrze: 0008 Śródmieście, 0005 Koszta Numer działki: 2336/44, 2336/17, 2336/18, 2336/19, 4354/1, 4354/4, 4357/7, 4357/8	
Inwestor: Miasto Łowicz Plac Stary Rynek 1, 99-400 Łowicz			
Tytuł rysunku: PRZEKRÓJ PODŁUŻNY NAMIERZONNI B-B, C-C, D-D			
Projektant: BRANŻA: DROGOWA mgr inż. bud. Andrzej Makarek		Uprawnienia: LBS/0060/PBM/18	
Asystent projektanta:		PODPIS:	
Uprawnienia:		PODPIS:	
Branża: DROGOWA	Tytuł: PT	Data: 07.2025	Rozmiar arkusza: 297x850
Skala: 1:100/100		Nr rysunku: DP3	